兵庫県　姫路城 東小天守 乾小天守 西小天守 ロの櫓 ハの二の渡櫓 現状変更建具詳細図　縮尺　拾分之壱

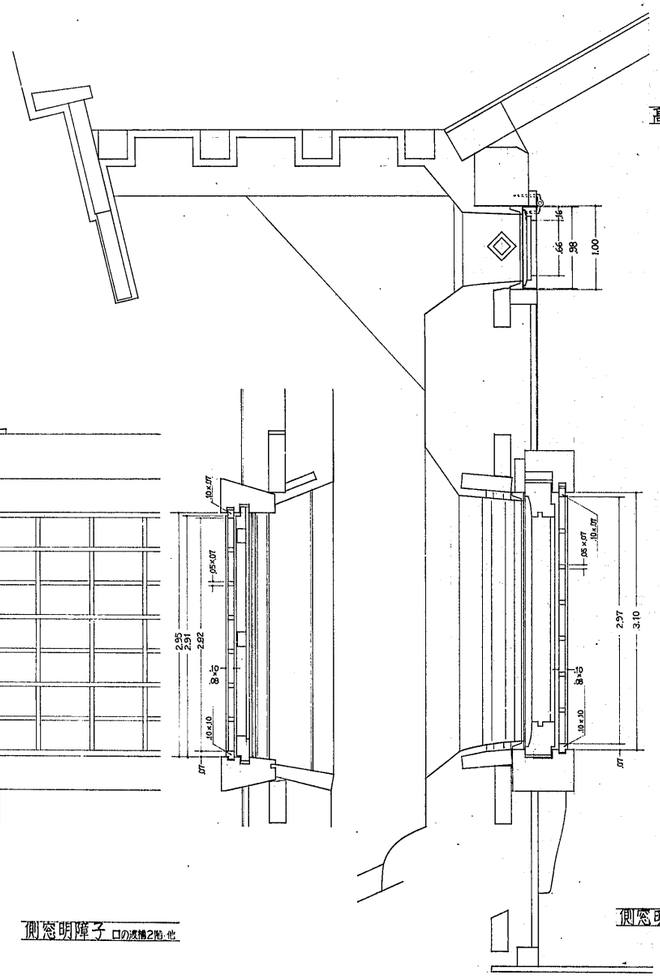

側窓明障子 ロの渡櫓2階・他

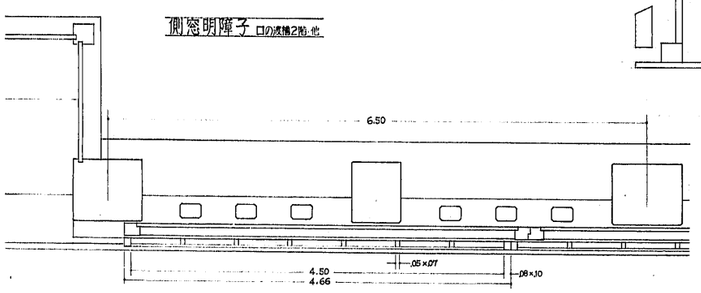

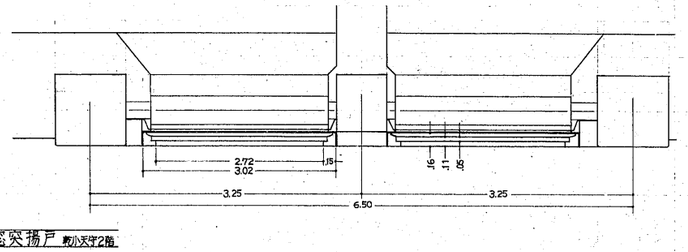

高窓突揚戸 乾小天守2階

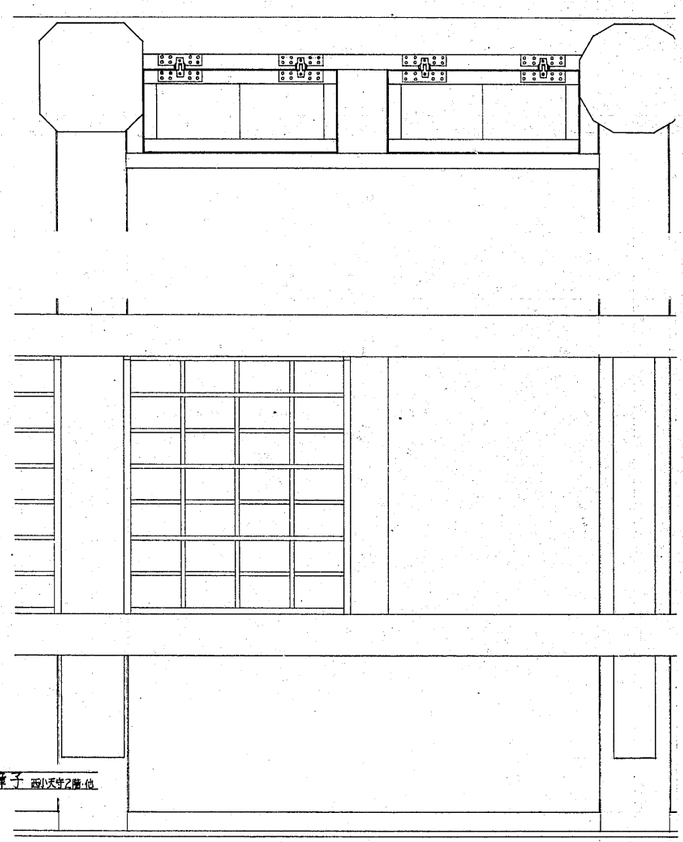

側窓明障子 西小天守2階・他

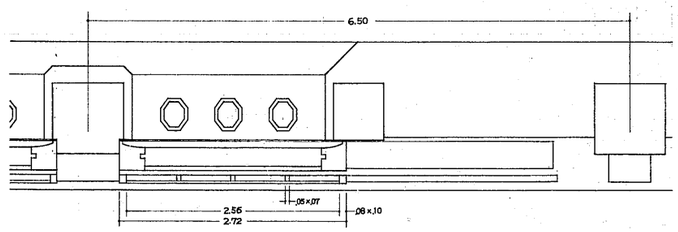

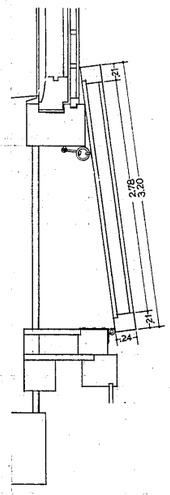

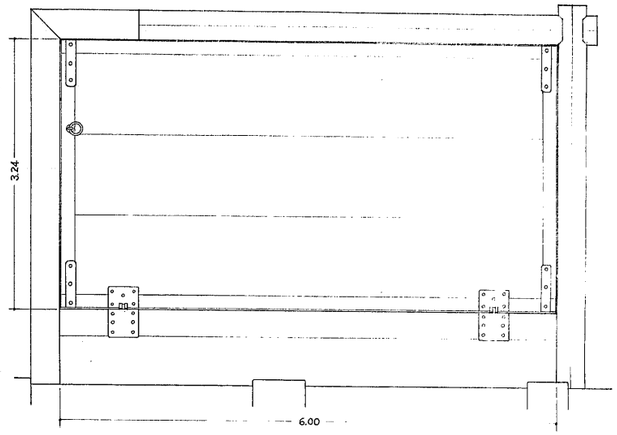

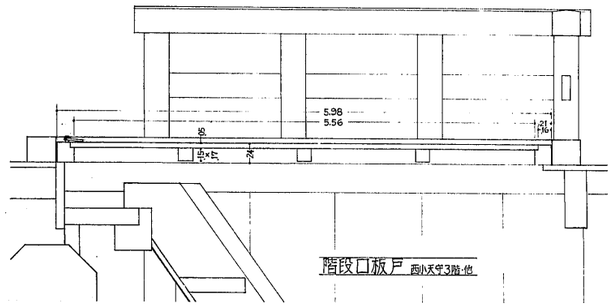

階段口板戸 西小天守3階・他

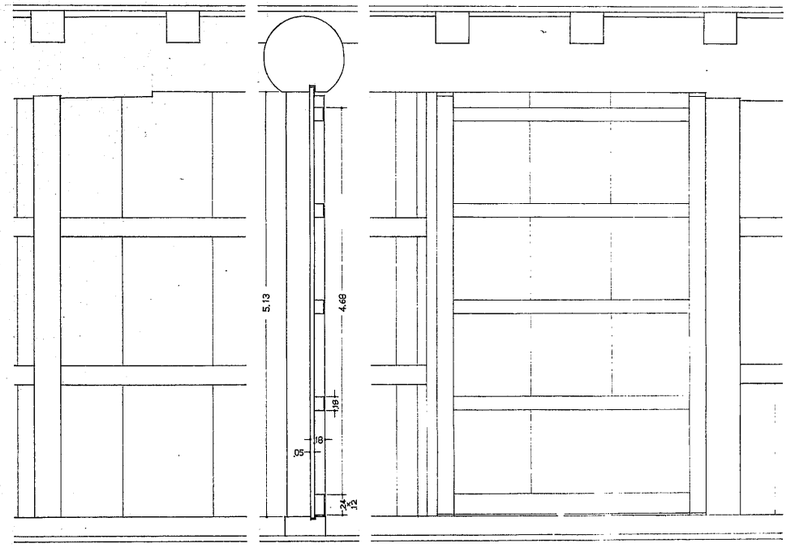

間仕切板戸 乾小天守3階

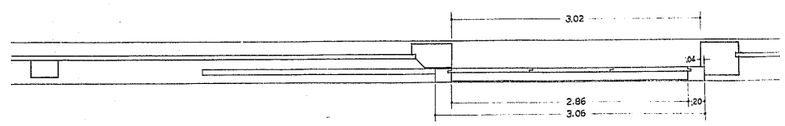

禁転載　姫路市立城郭研究室