


兵庫県

姫路城西小天守ハの渡櫓・二の渡櫓矩計図

縮尺 式拾五分之壹

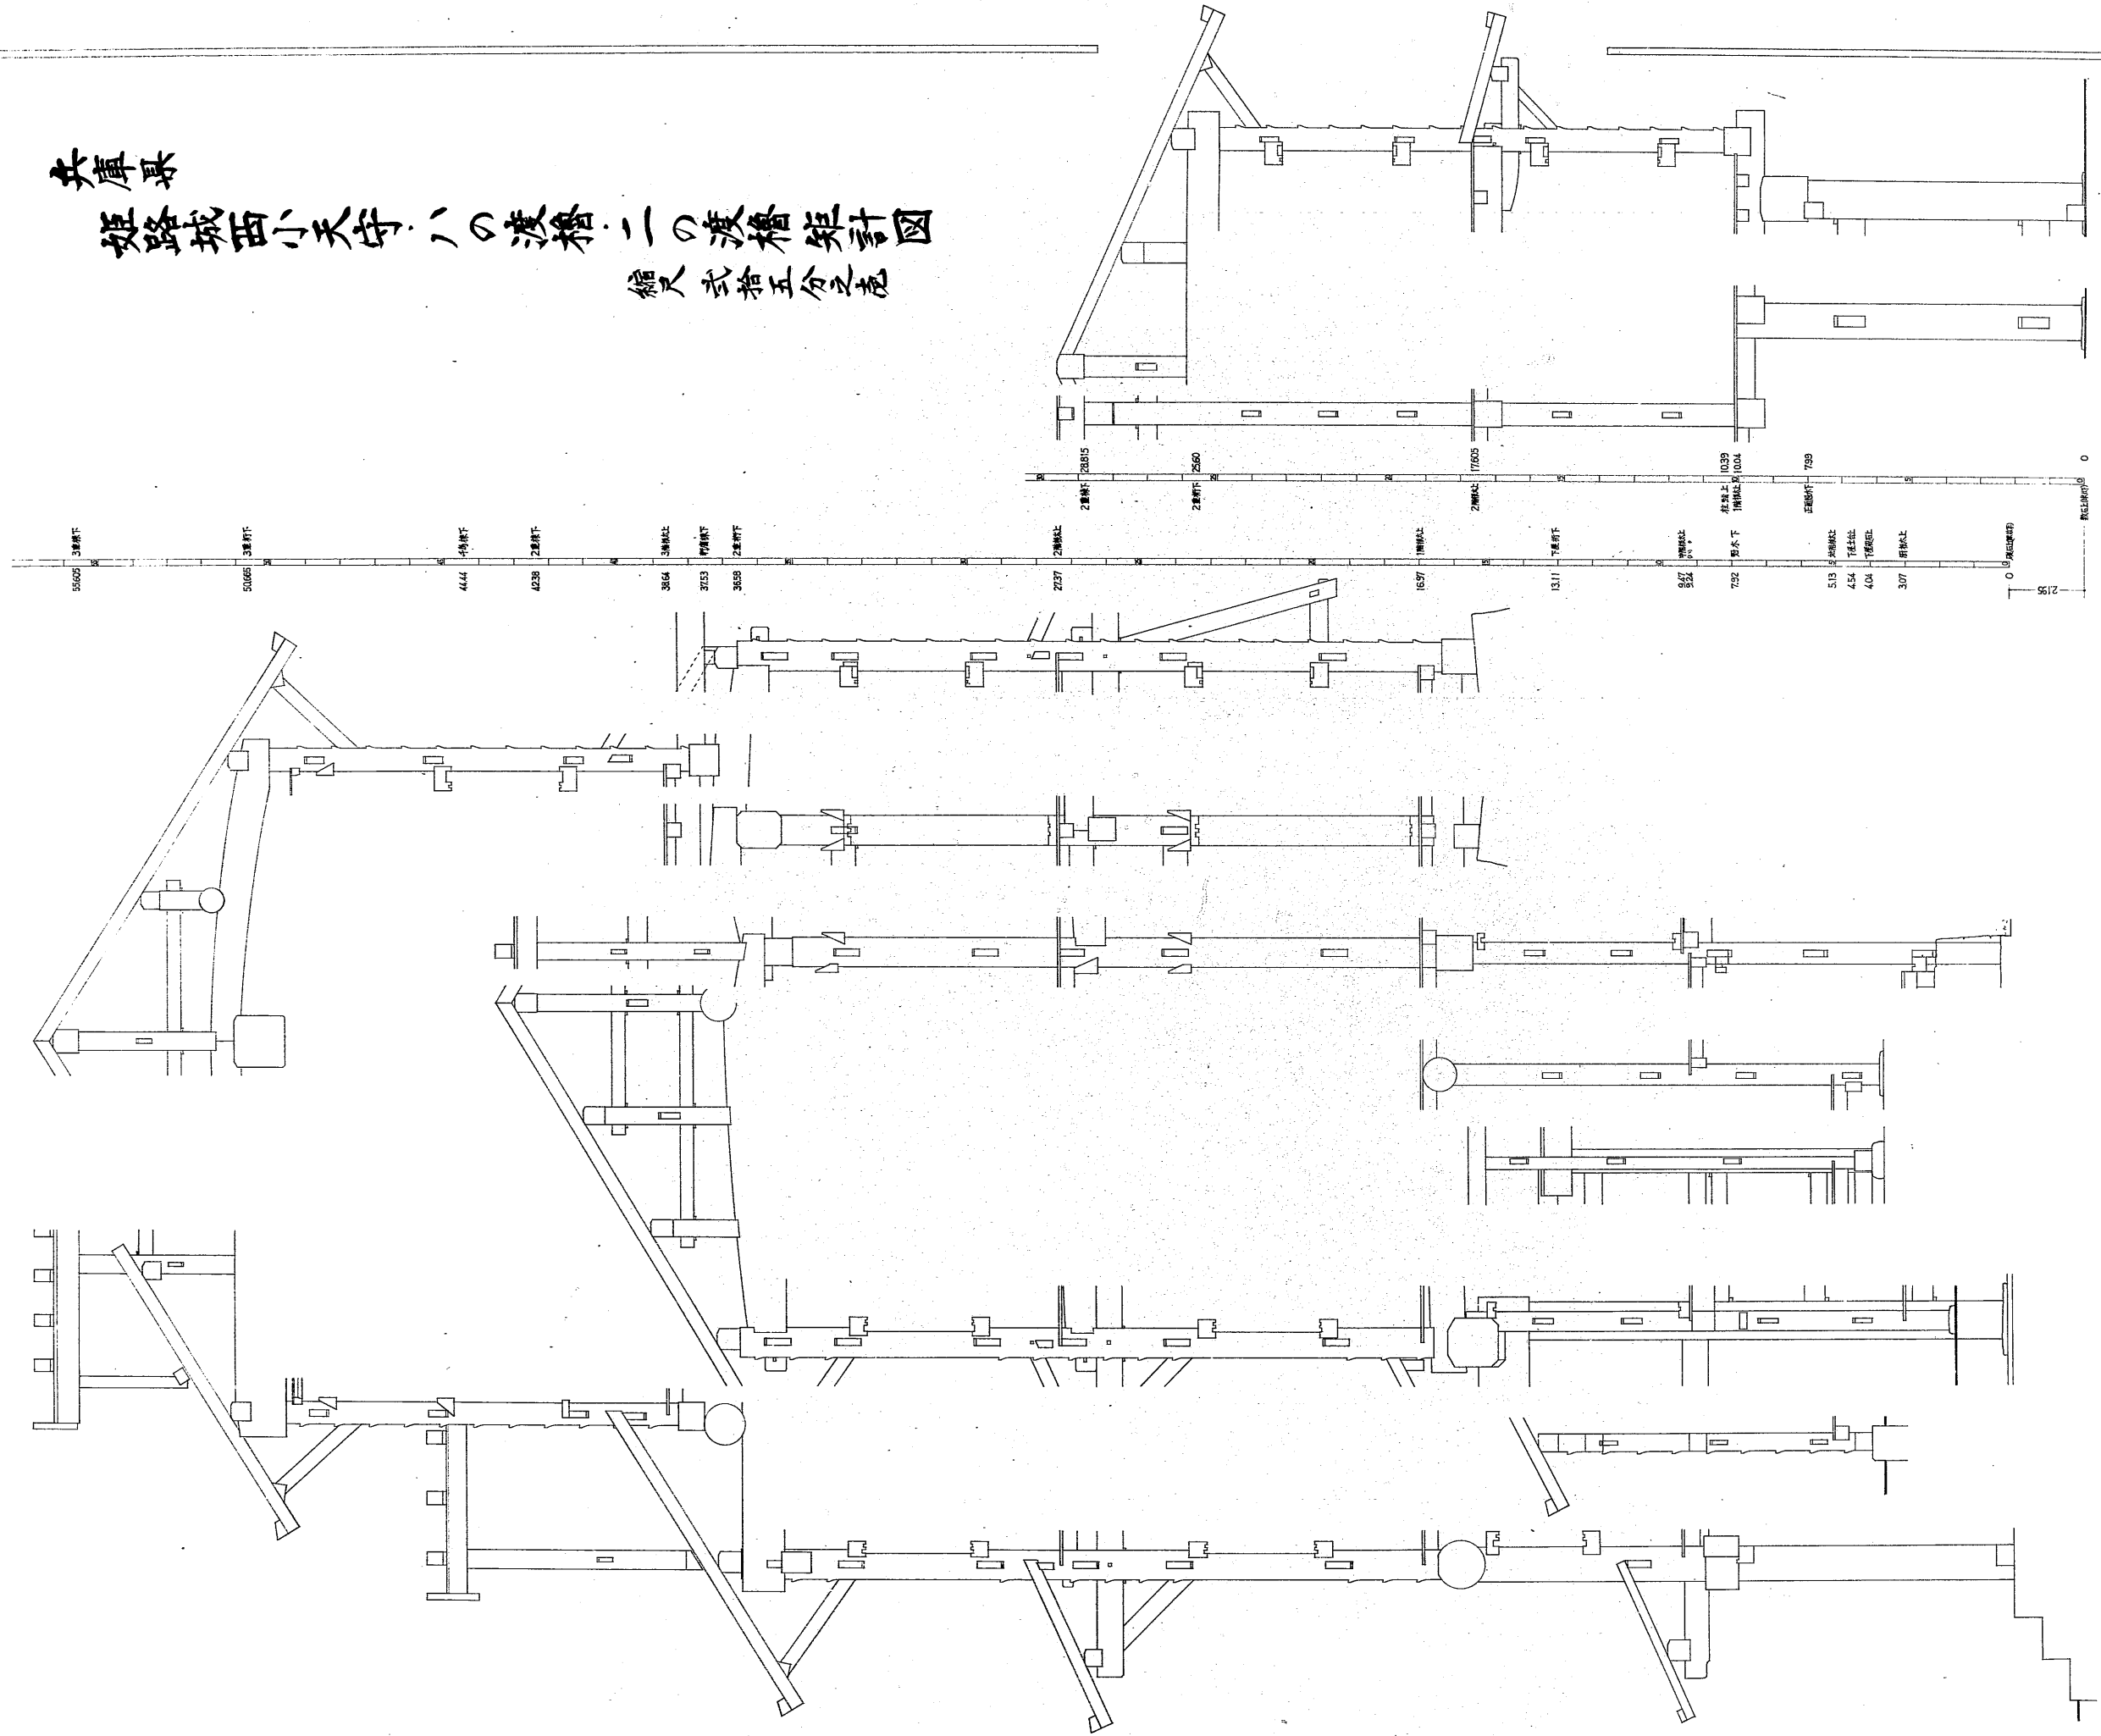













