
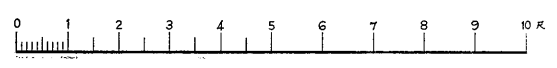


姫路城西小天守の渡櫓地階石段廻り施工図

縮尺 貳拾分之壹

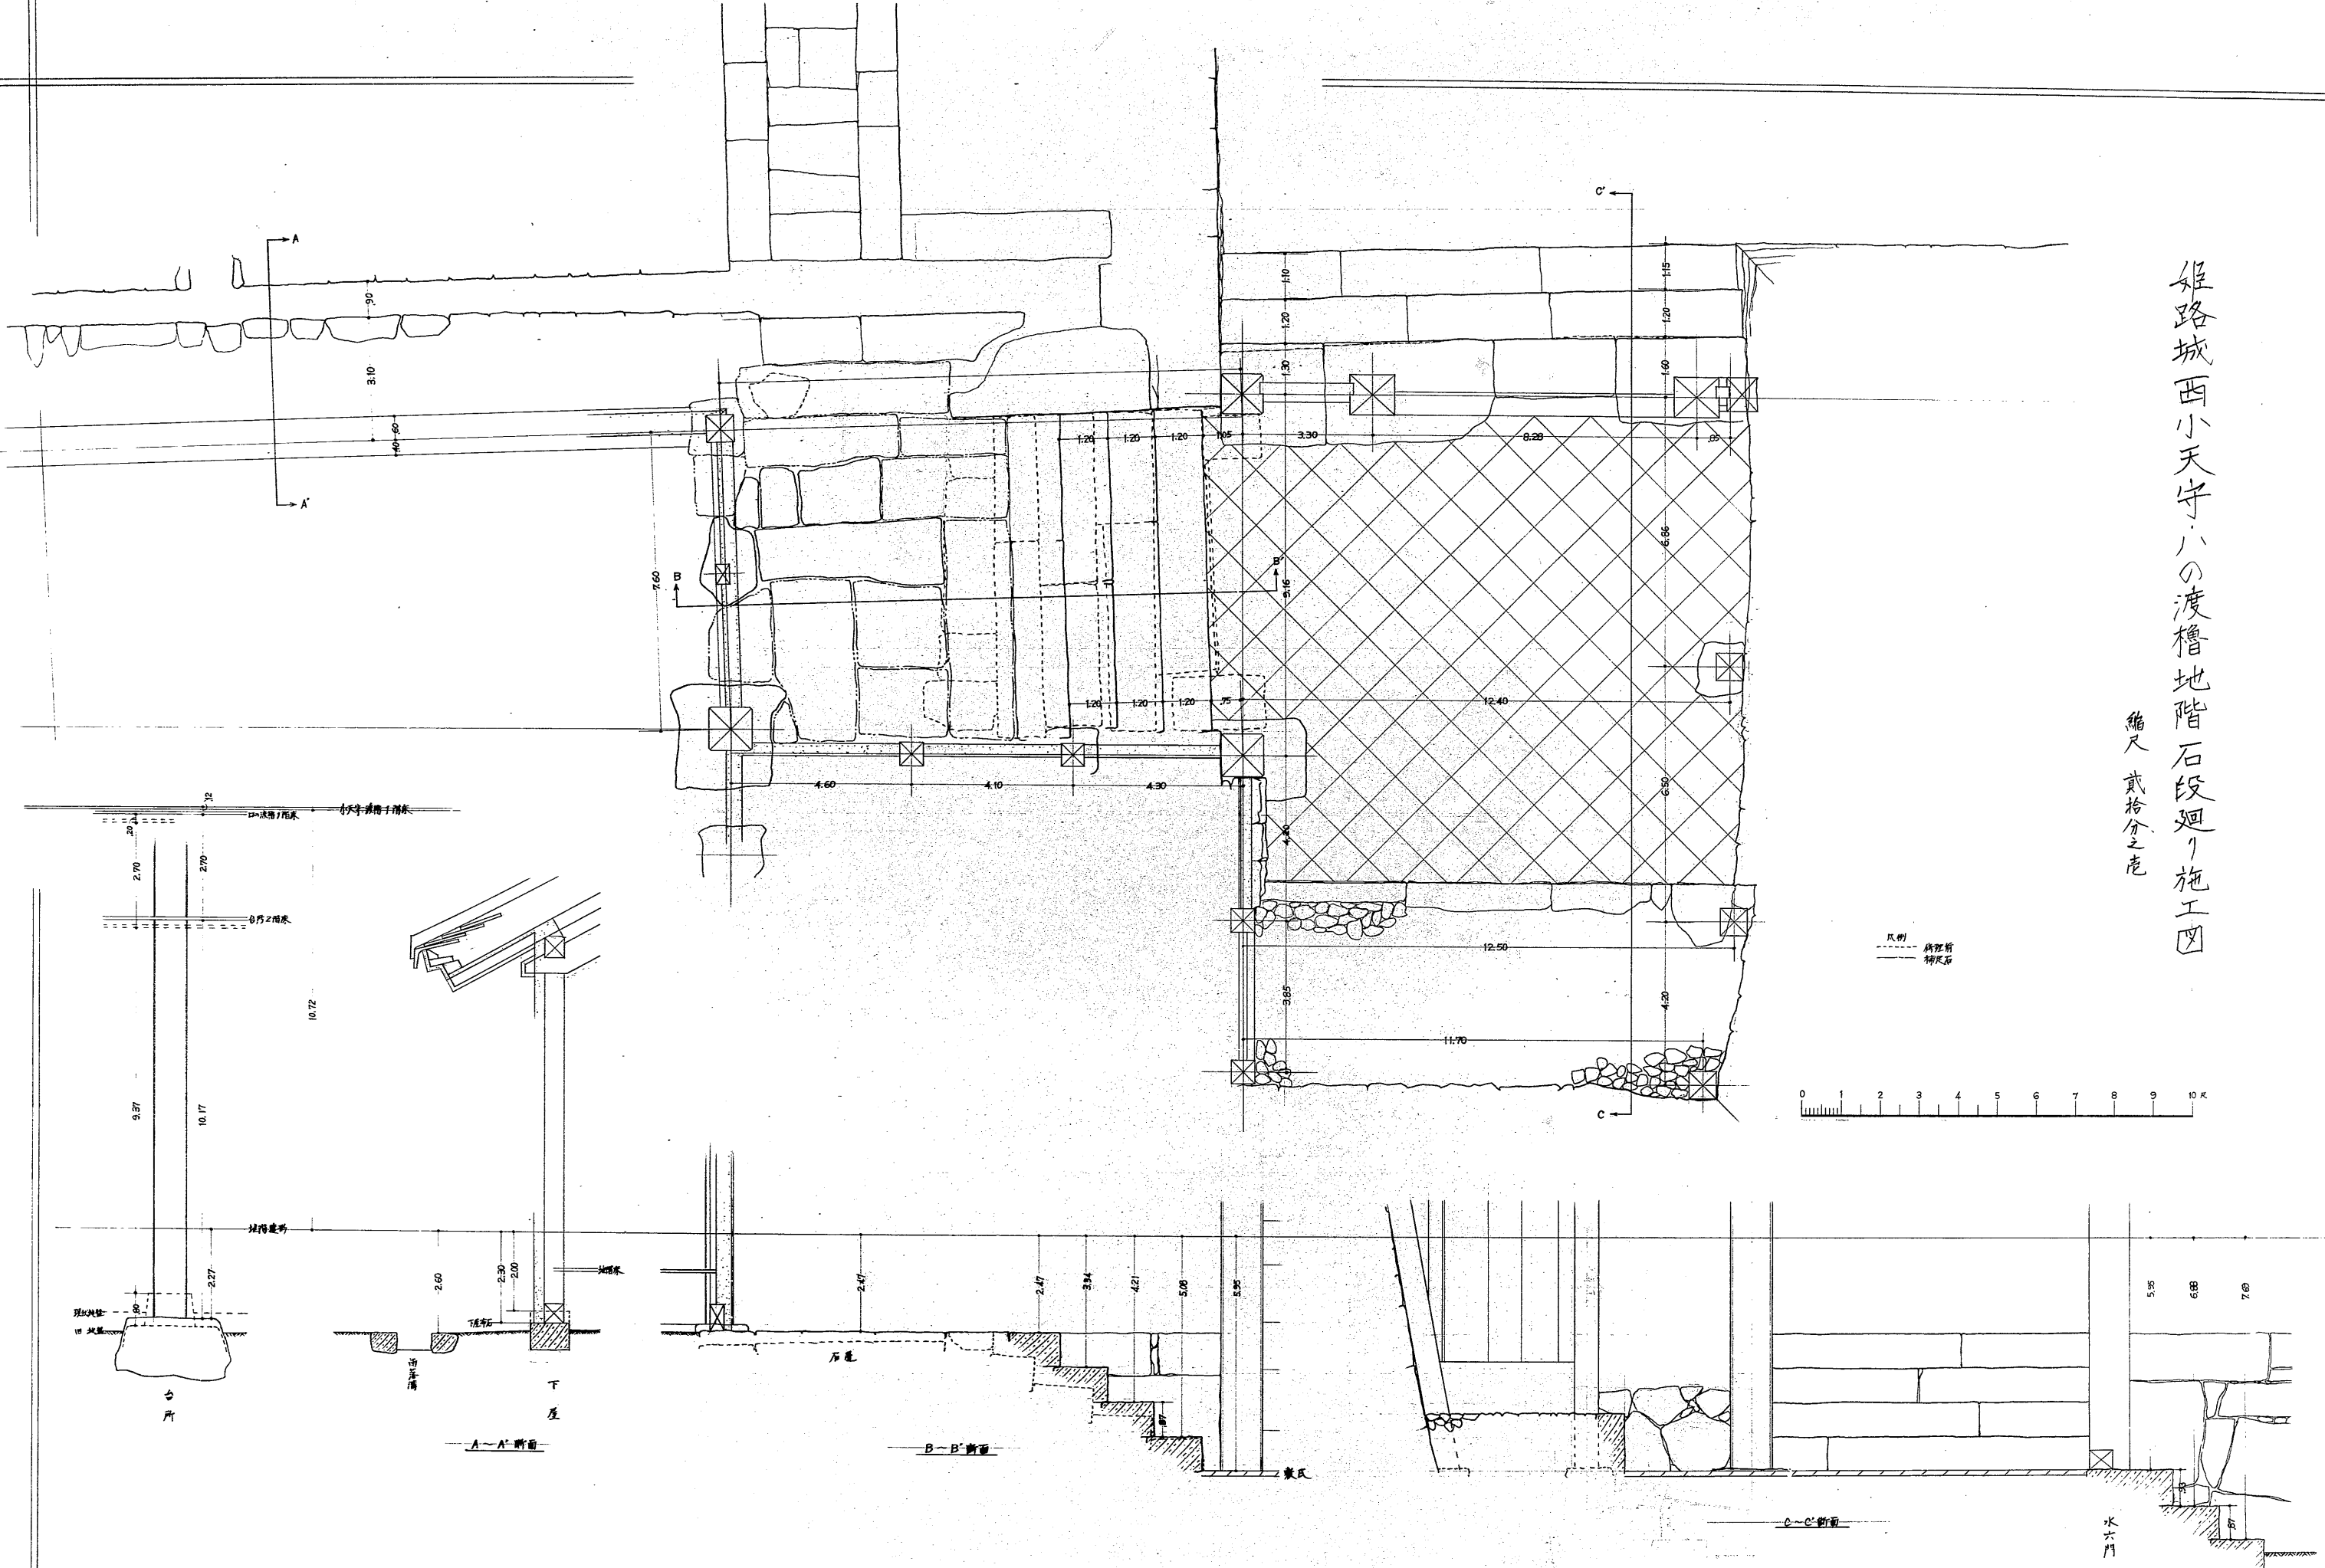

瓦割 構造物
構造物 構造物