兵庫県

姫路城ハの渡櫓地階(中二階)武者窓詳細図

縮尺　拾分之壱

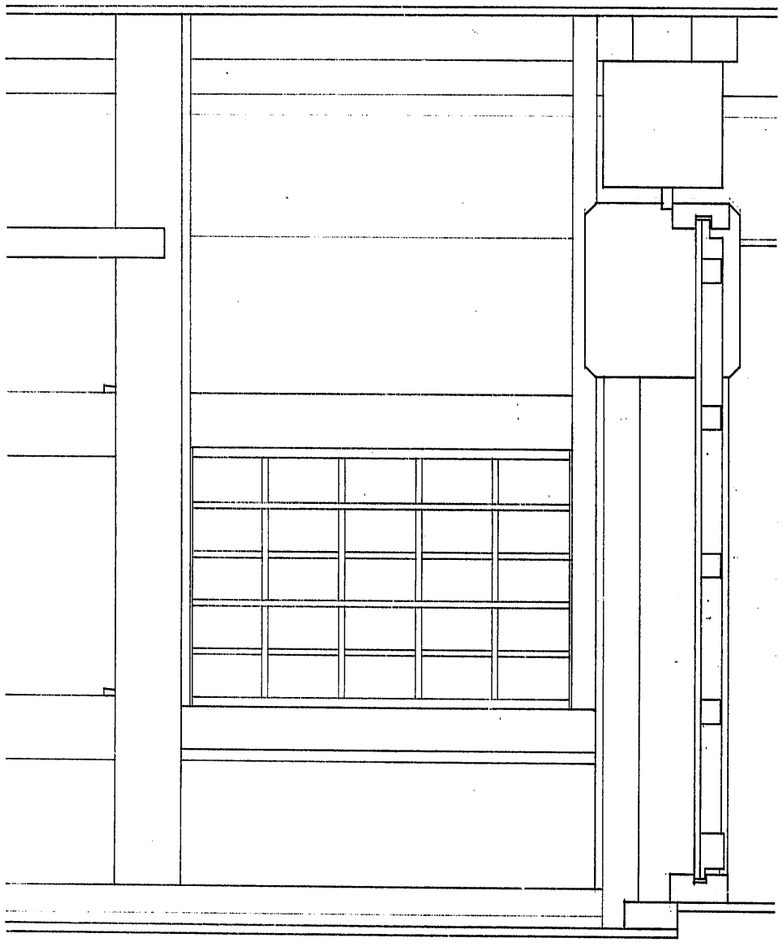

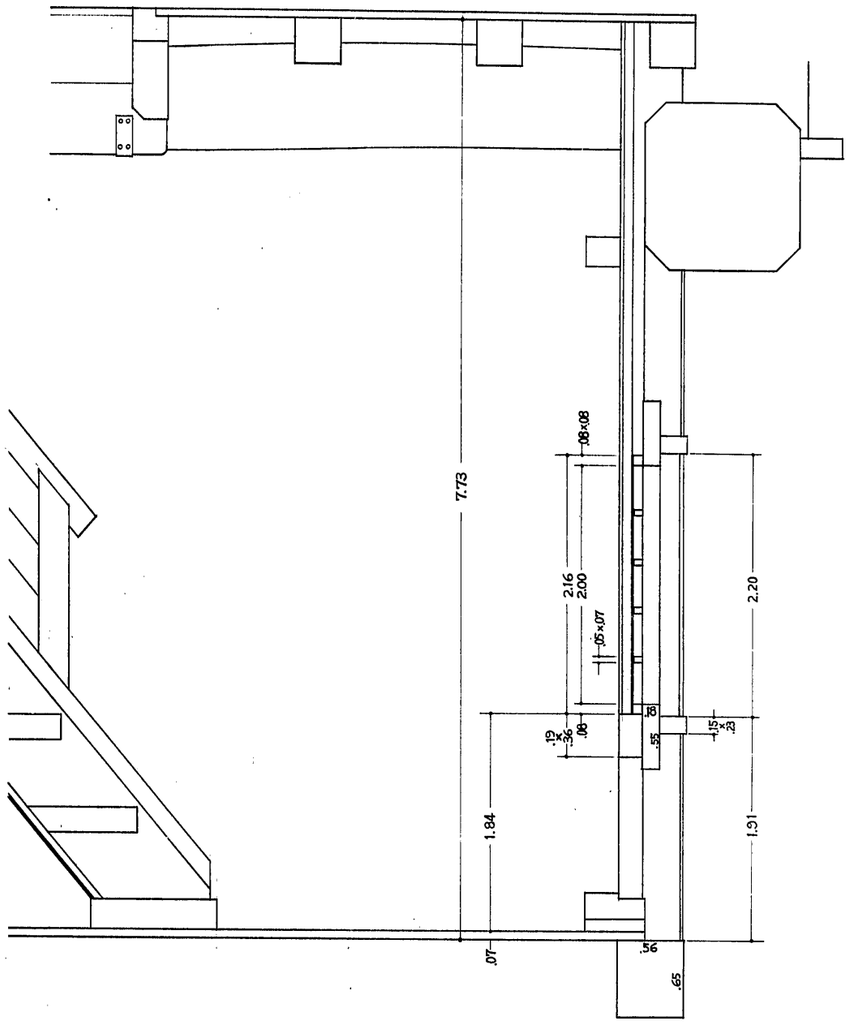

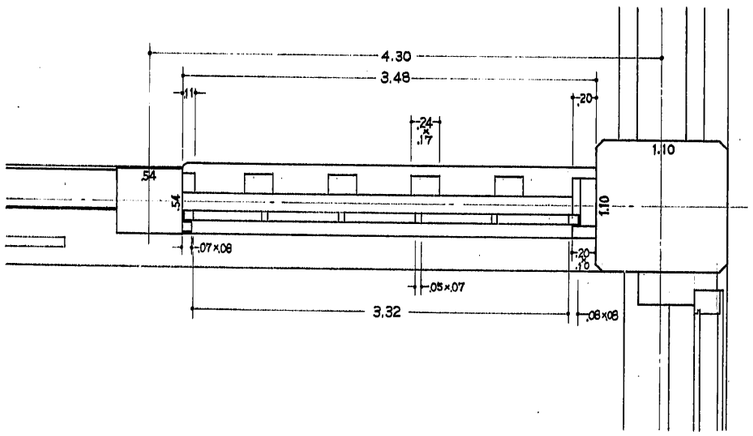

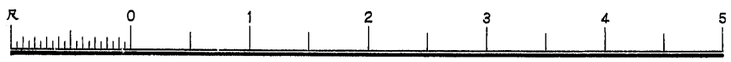

No.611-34

禁転載　姫路市立城郭研究室