小天守及渡櫓の下屋修理前詳細図

縮尺千分之一

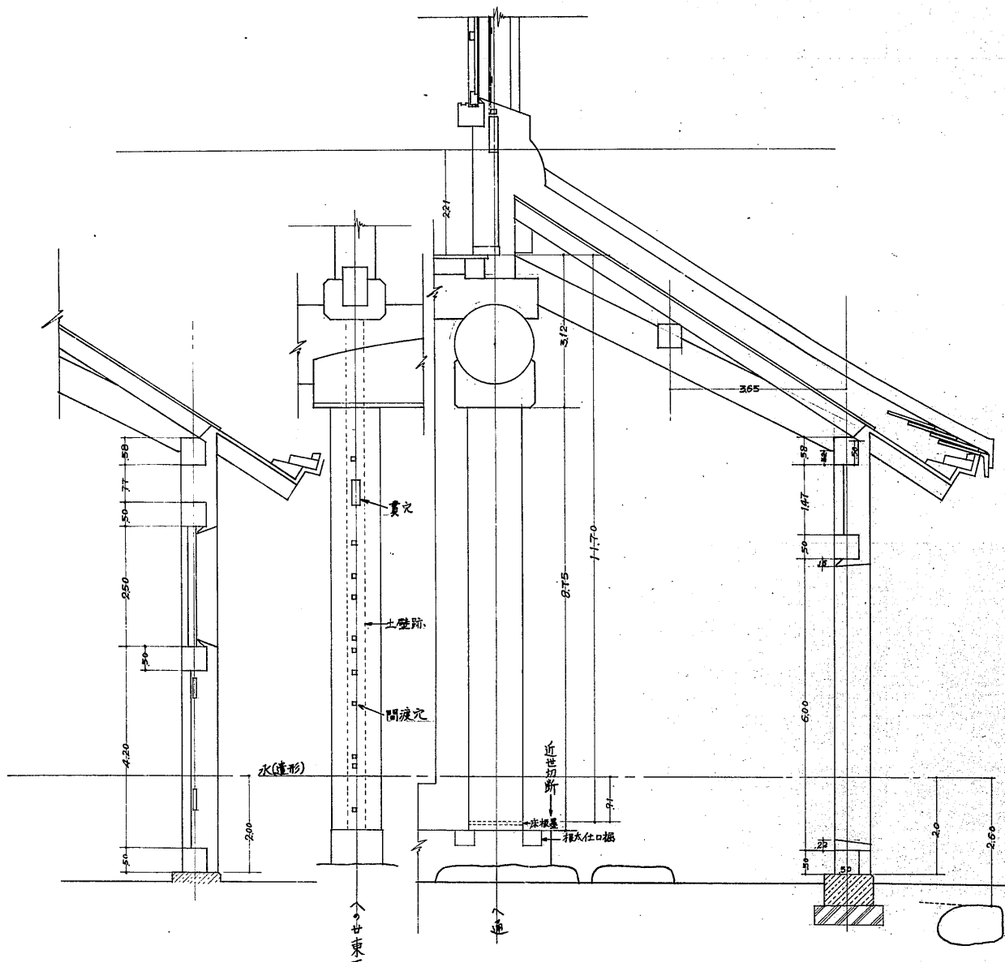

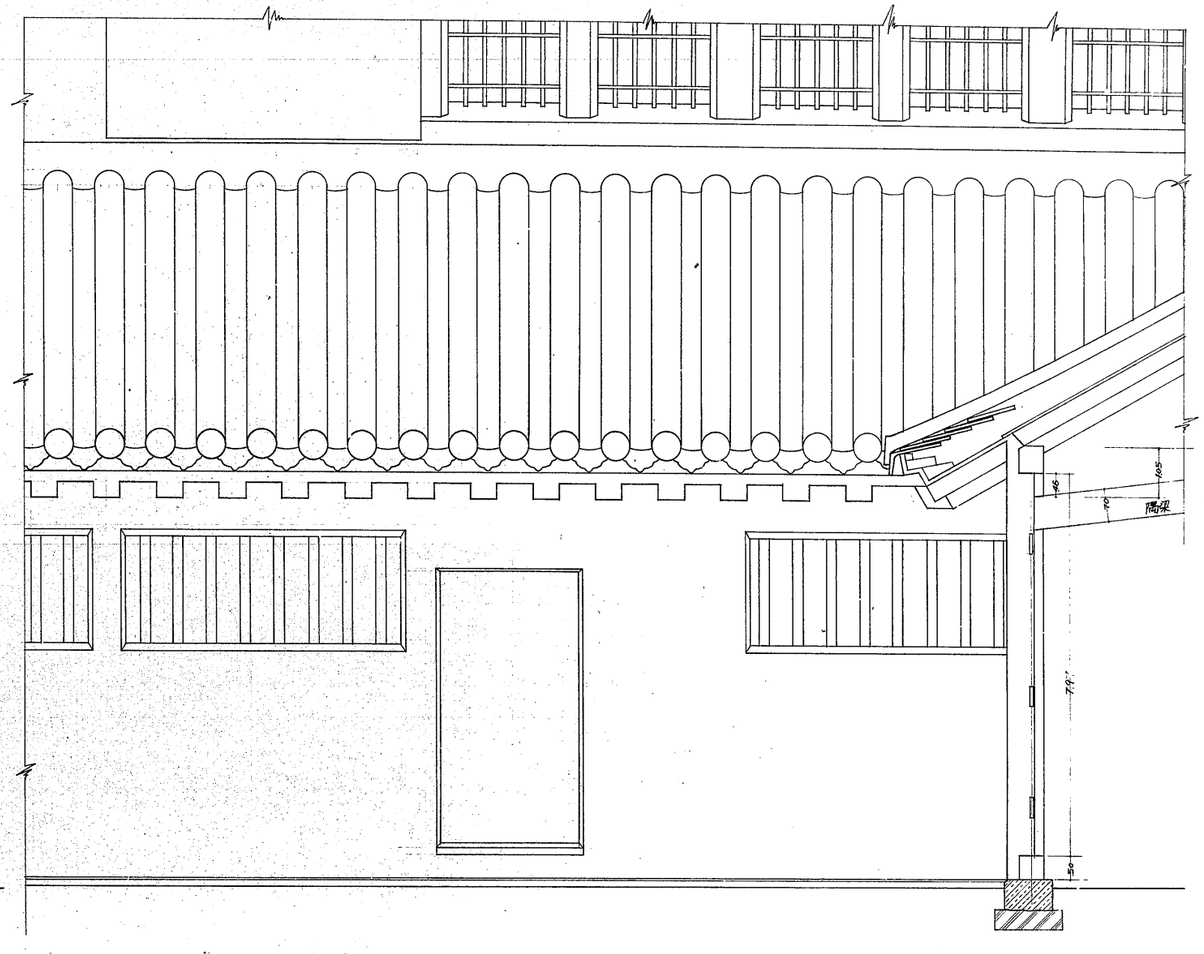

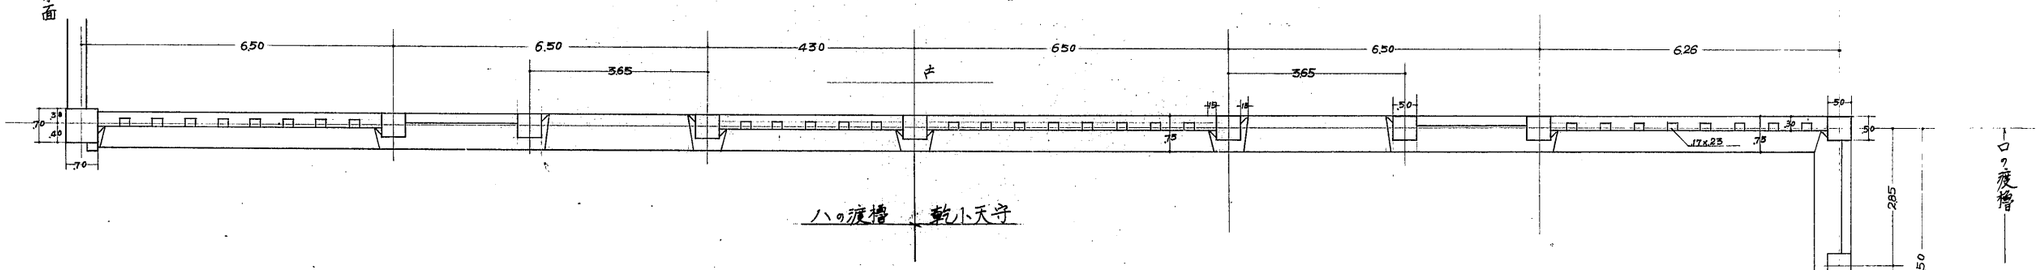

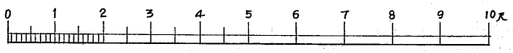

NO. 616-10

禁転載 姫路市立城郭研究室