小天守及渡櫓の下屋復原詳細図

縮尺千分之一

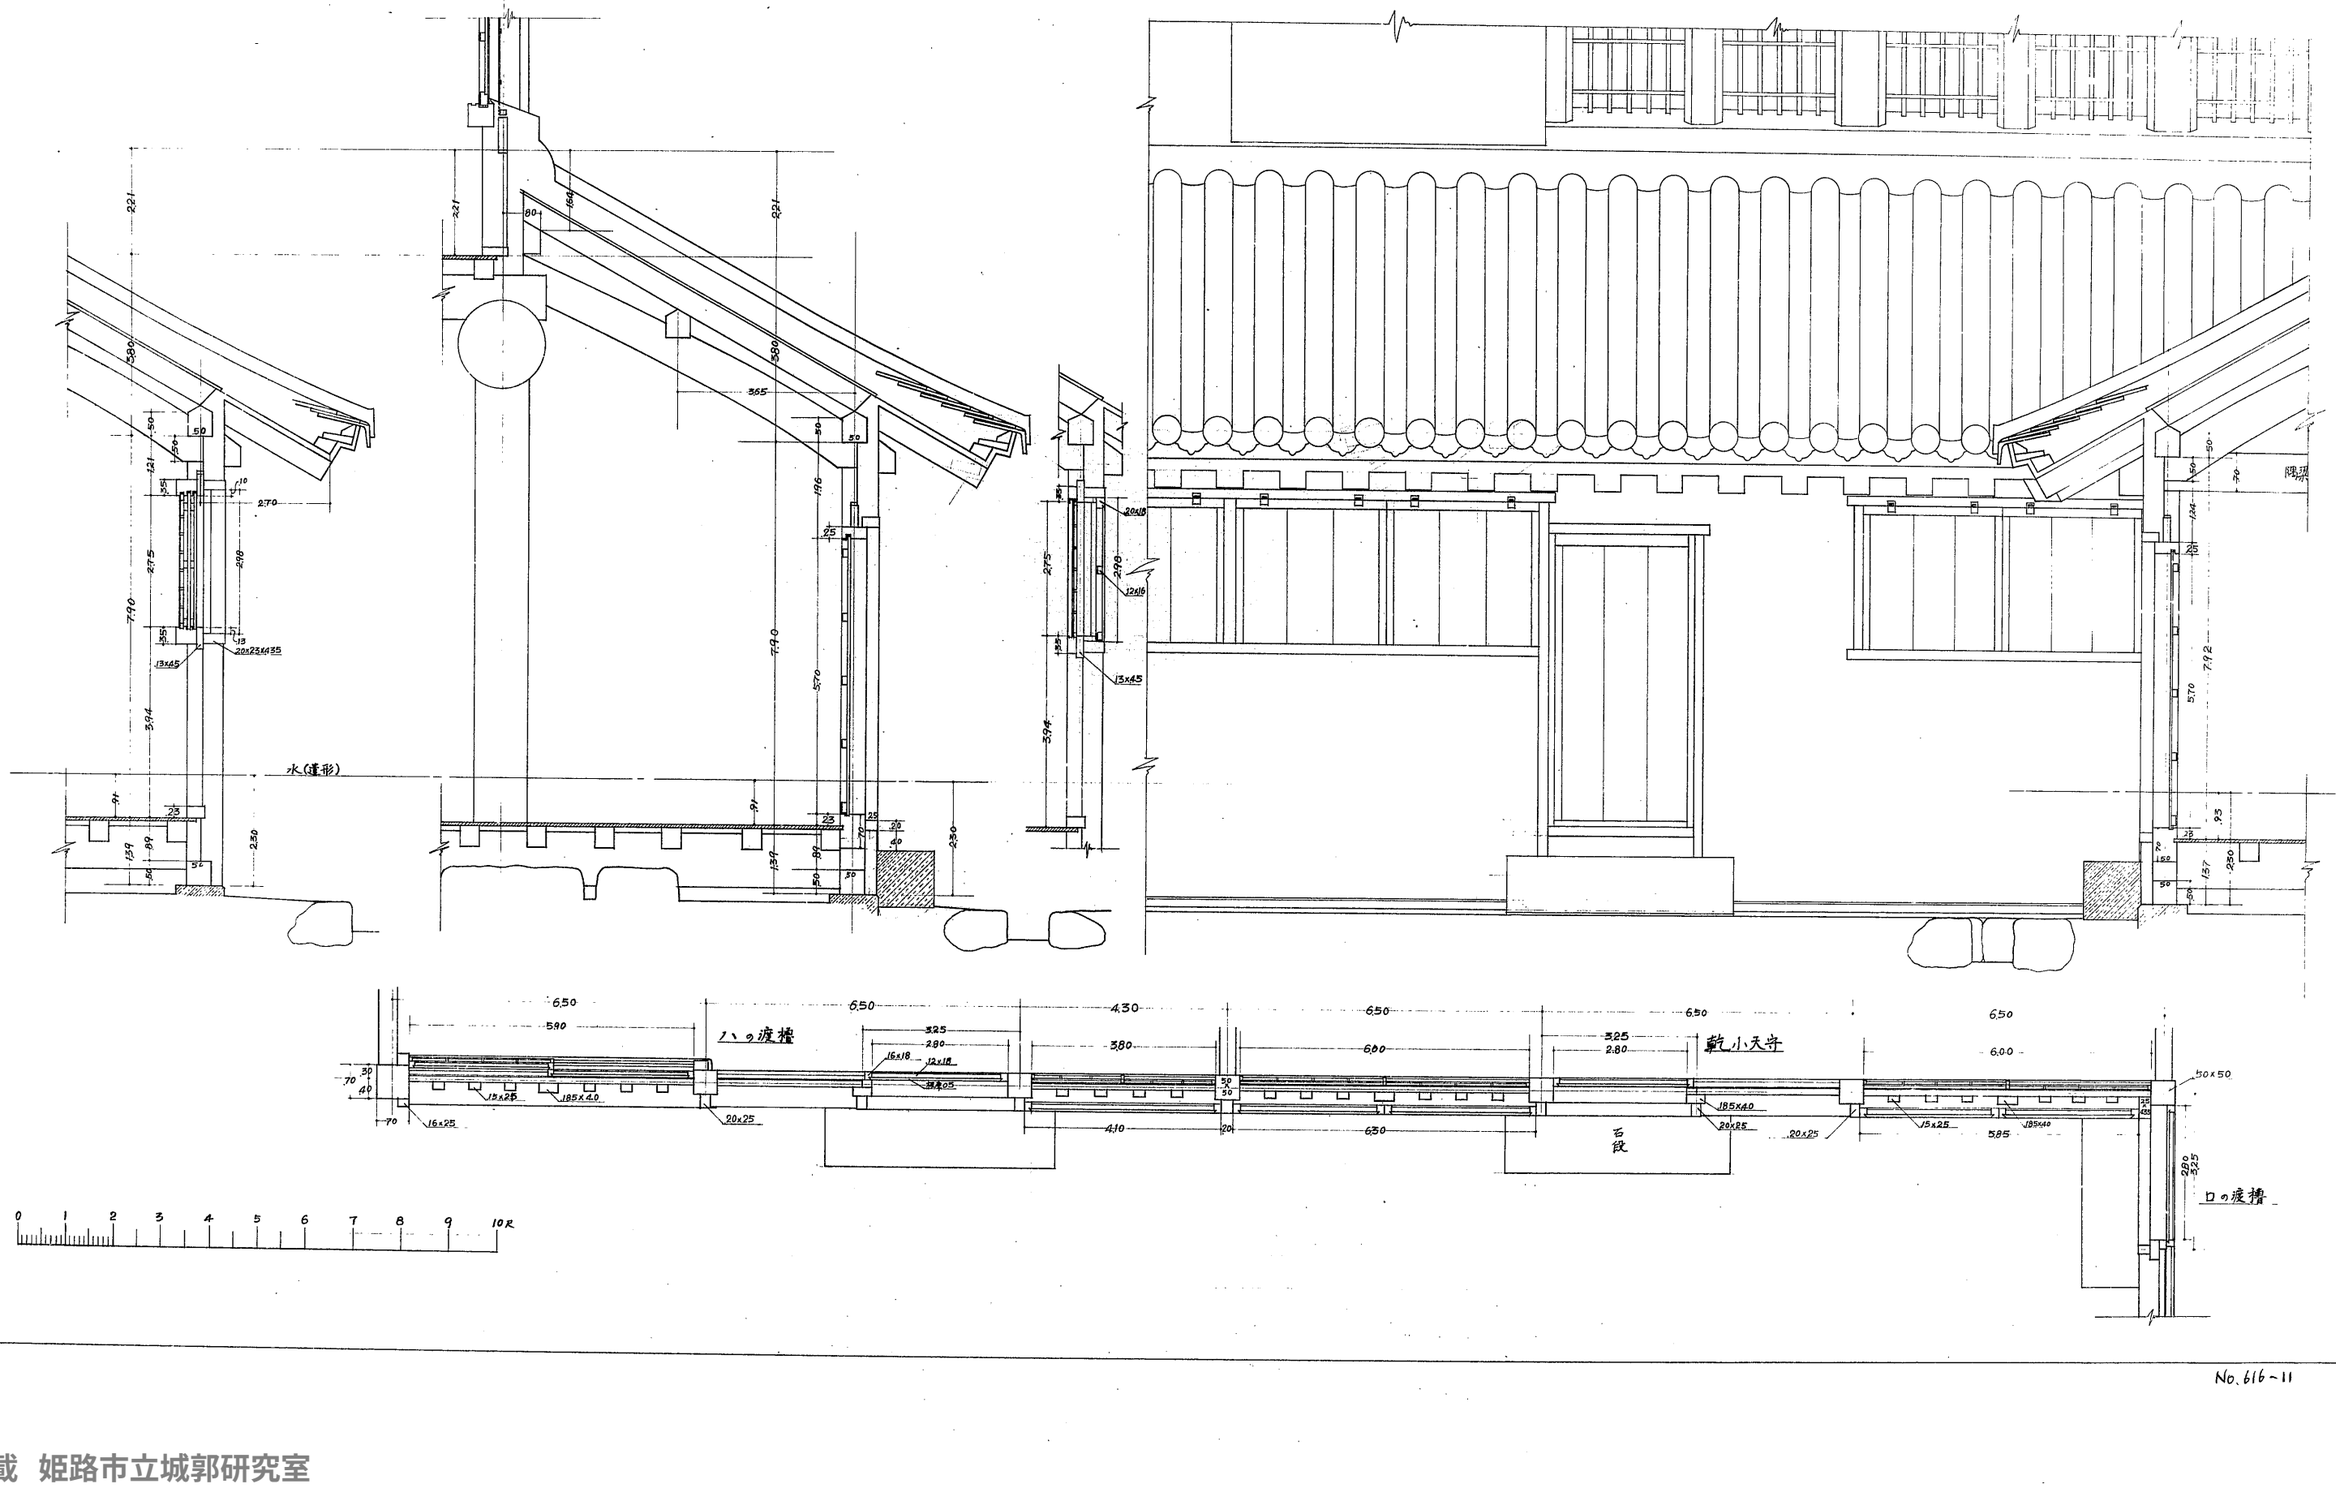

No. 616-11

禁転載　姫路市立城郭研究室