姫路城 乾小天守 2重北側唐破風

詳細図 S 1/10

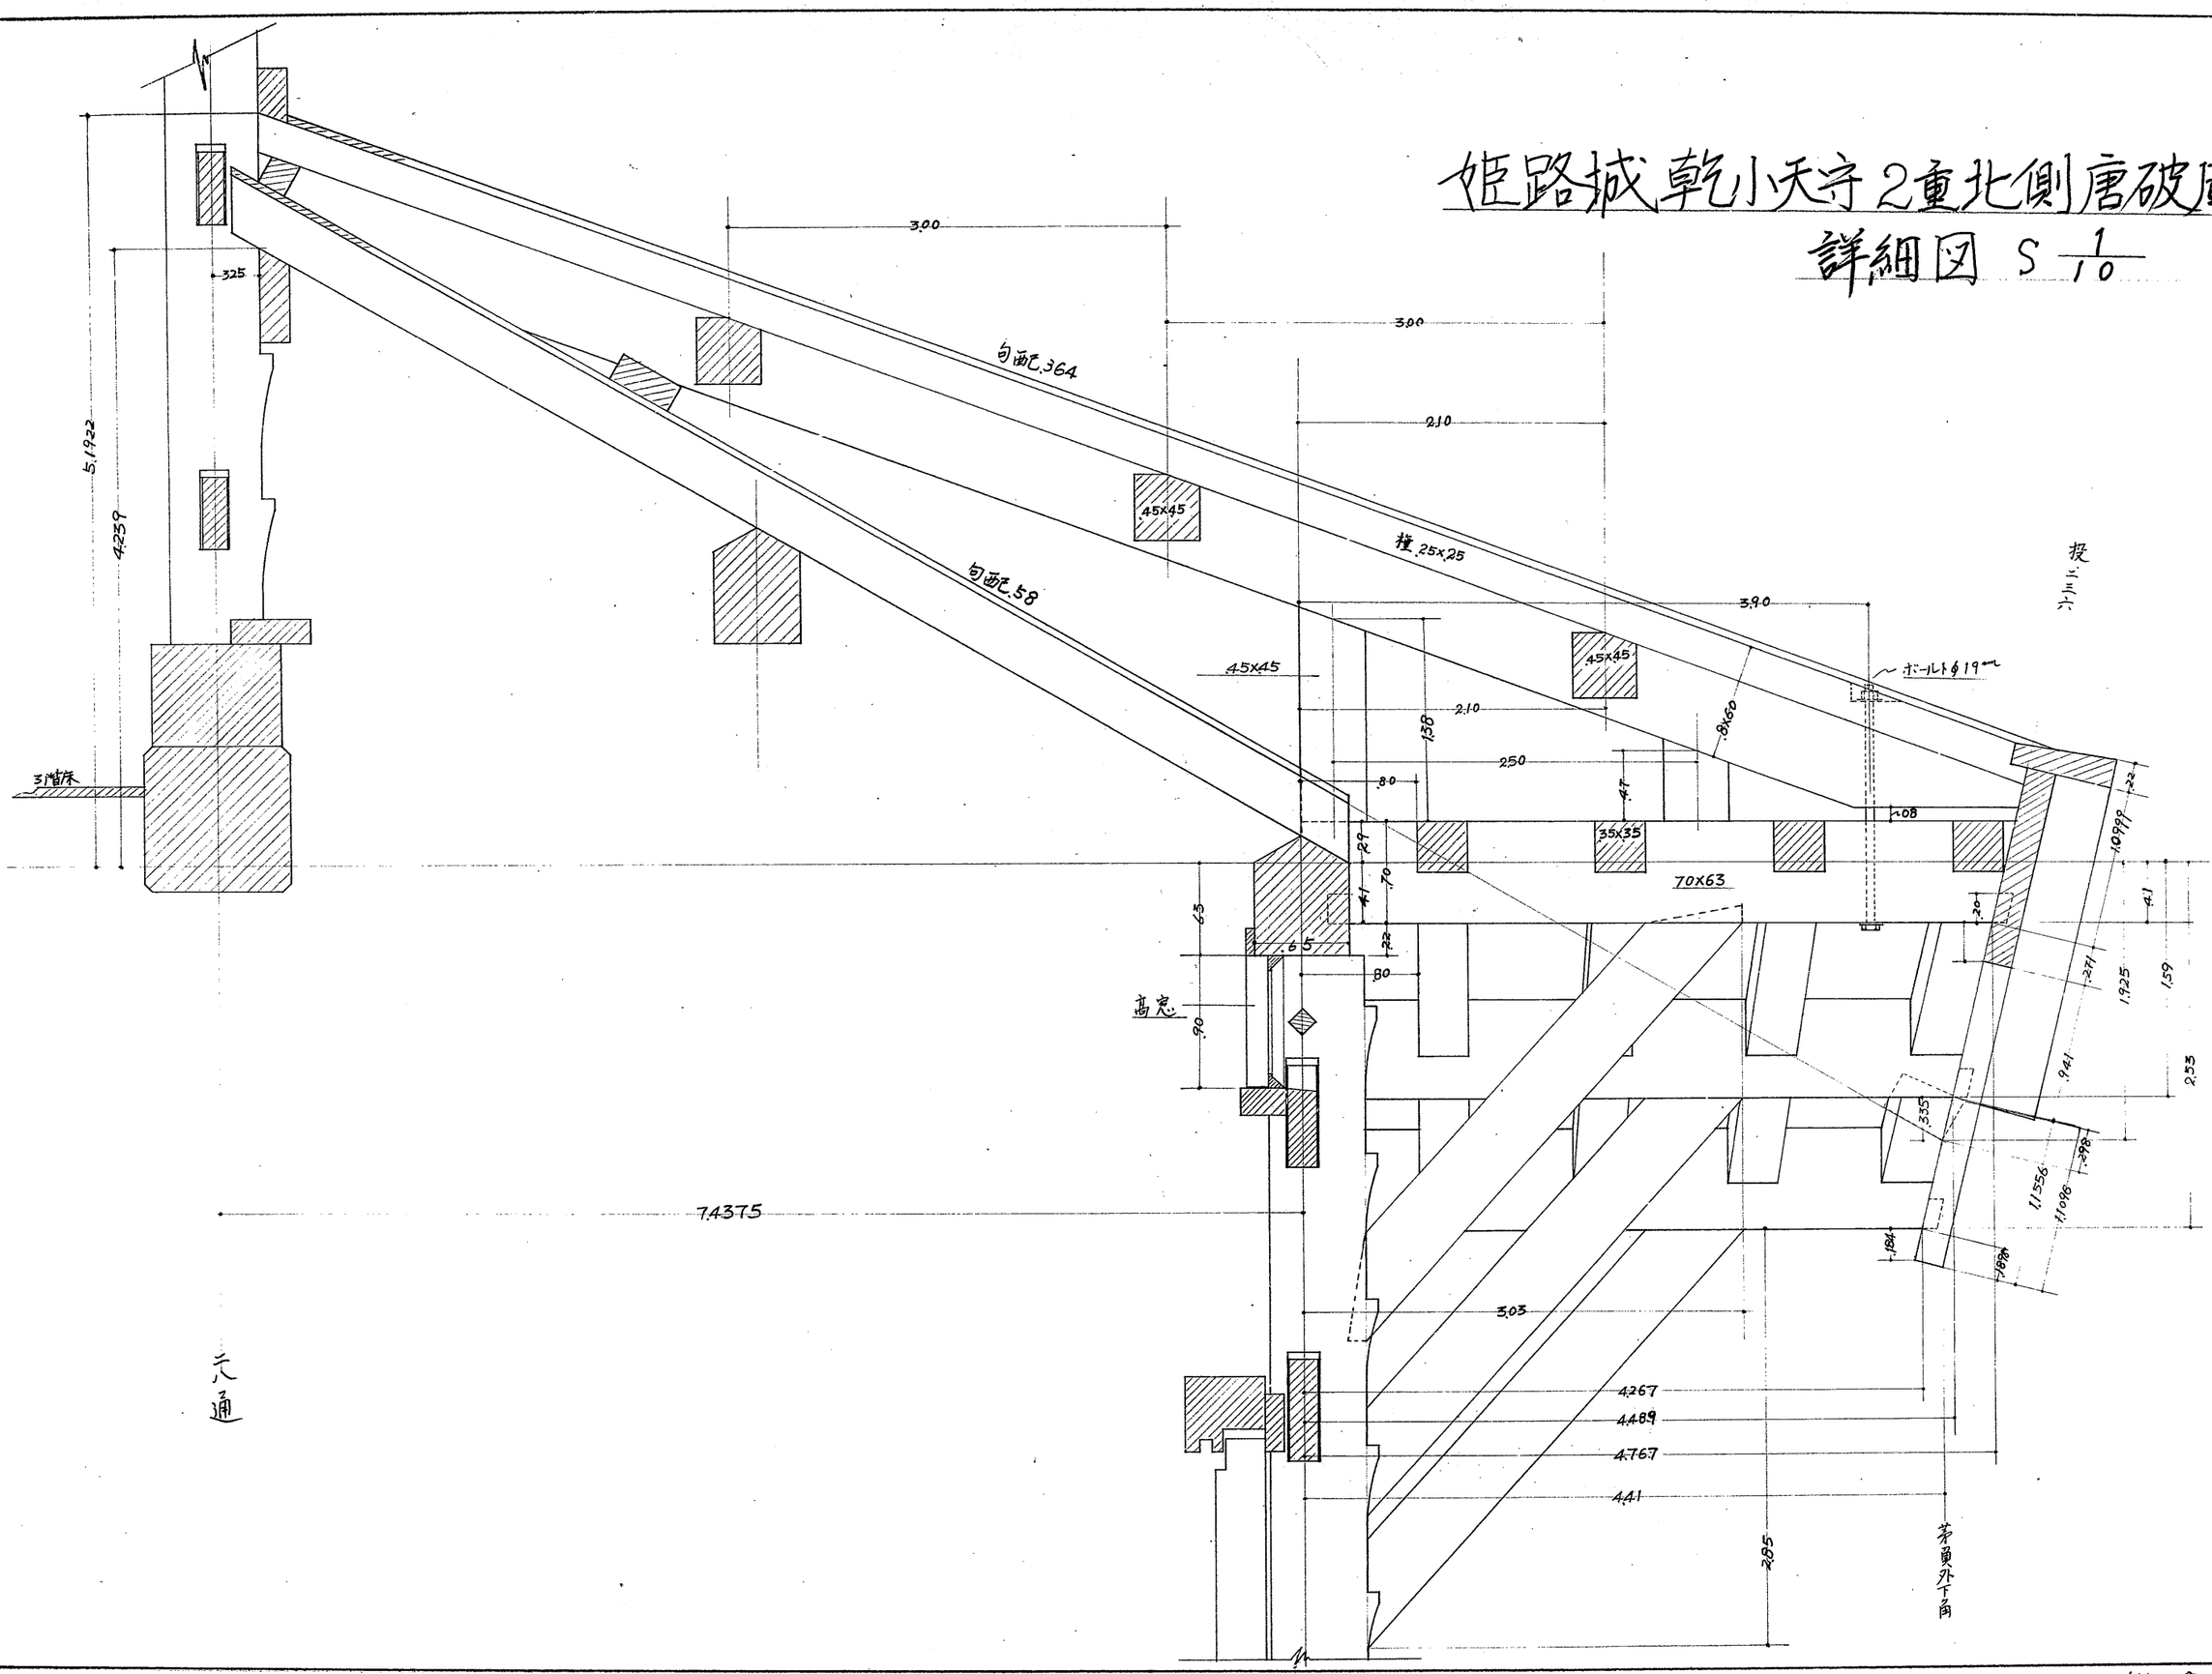

禁転載 姫路市立城郭研究室