



延路市立城郭研究
 台所修理前縦断面図


縮尺五十分之一

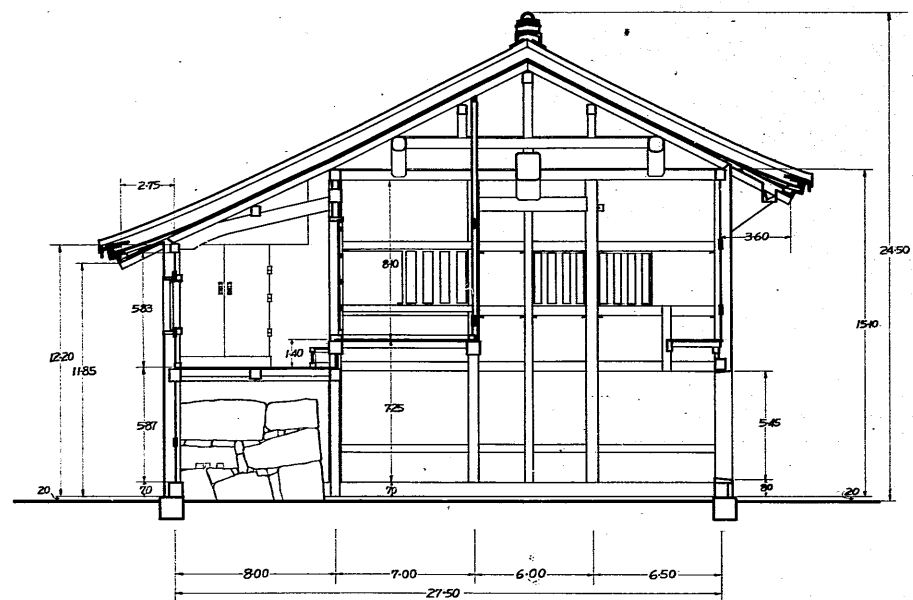


南側南面

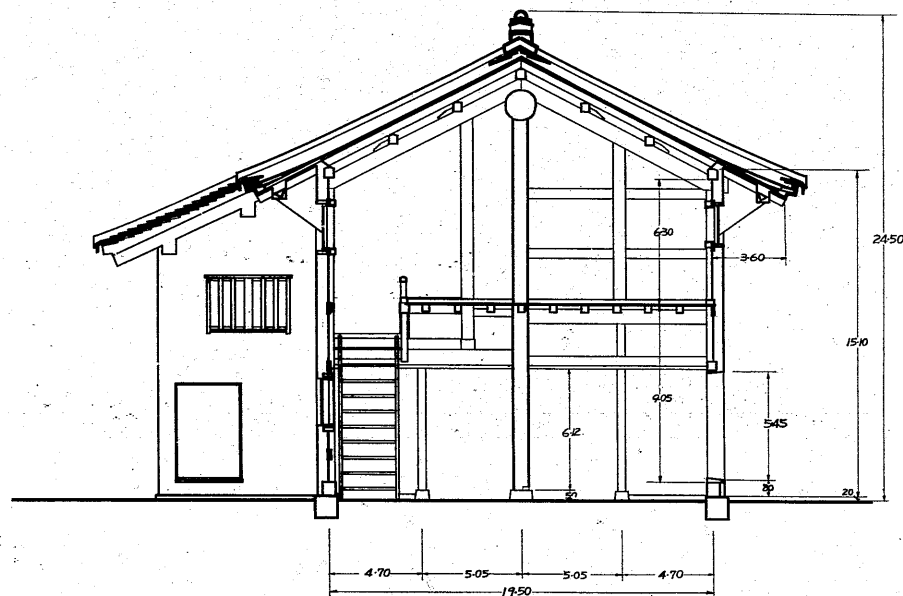

北側南面

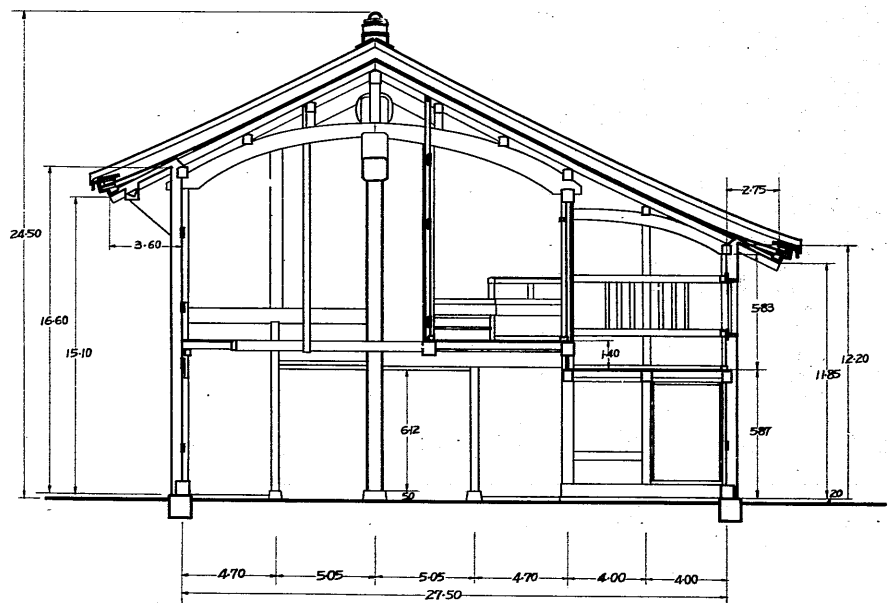

南側北面

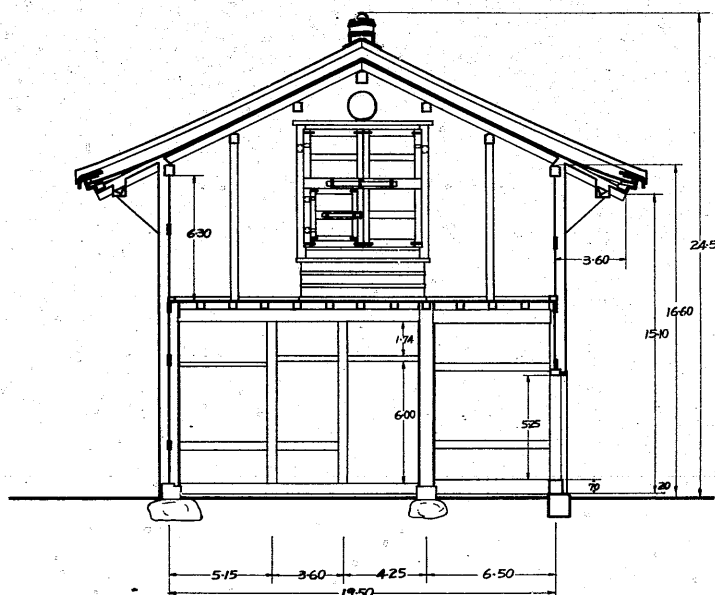

北側北面

