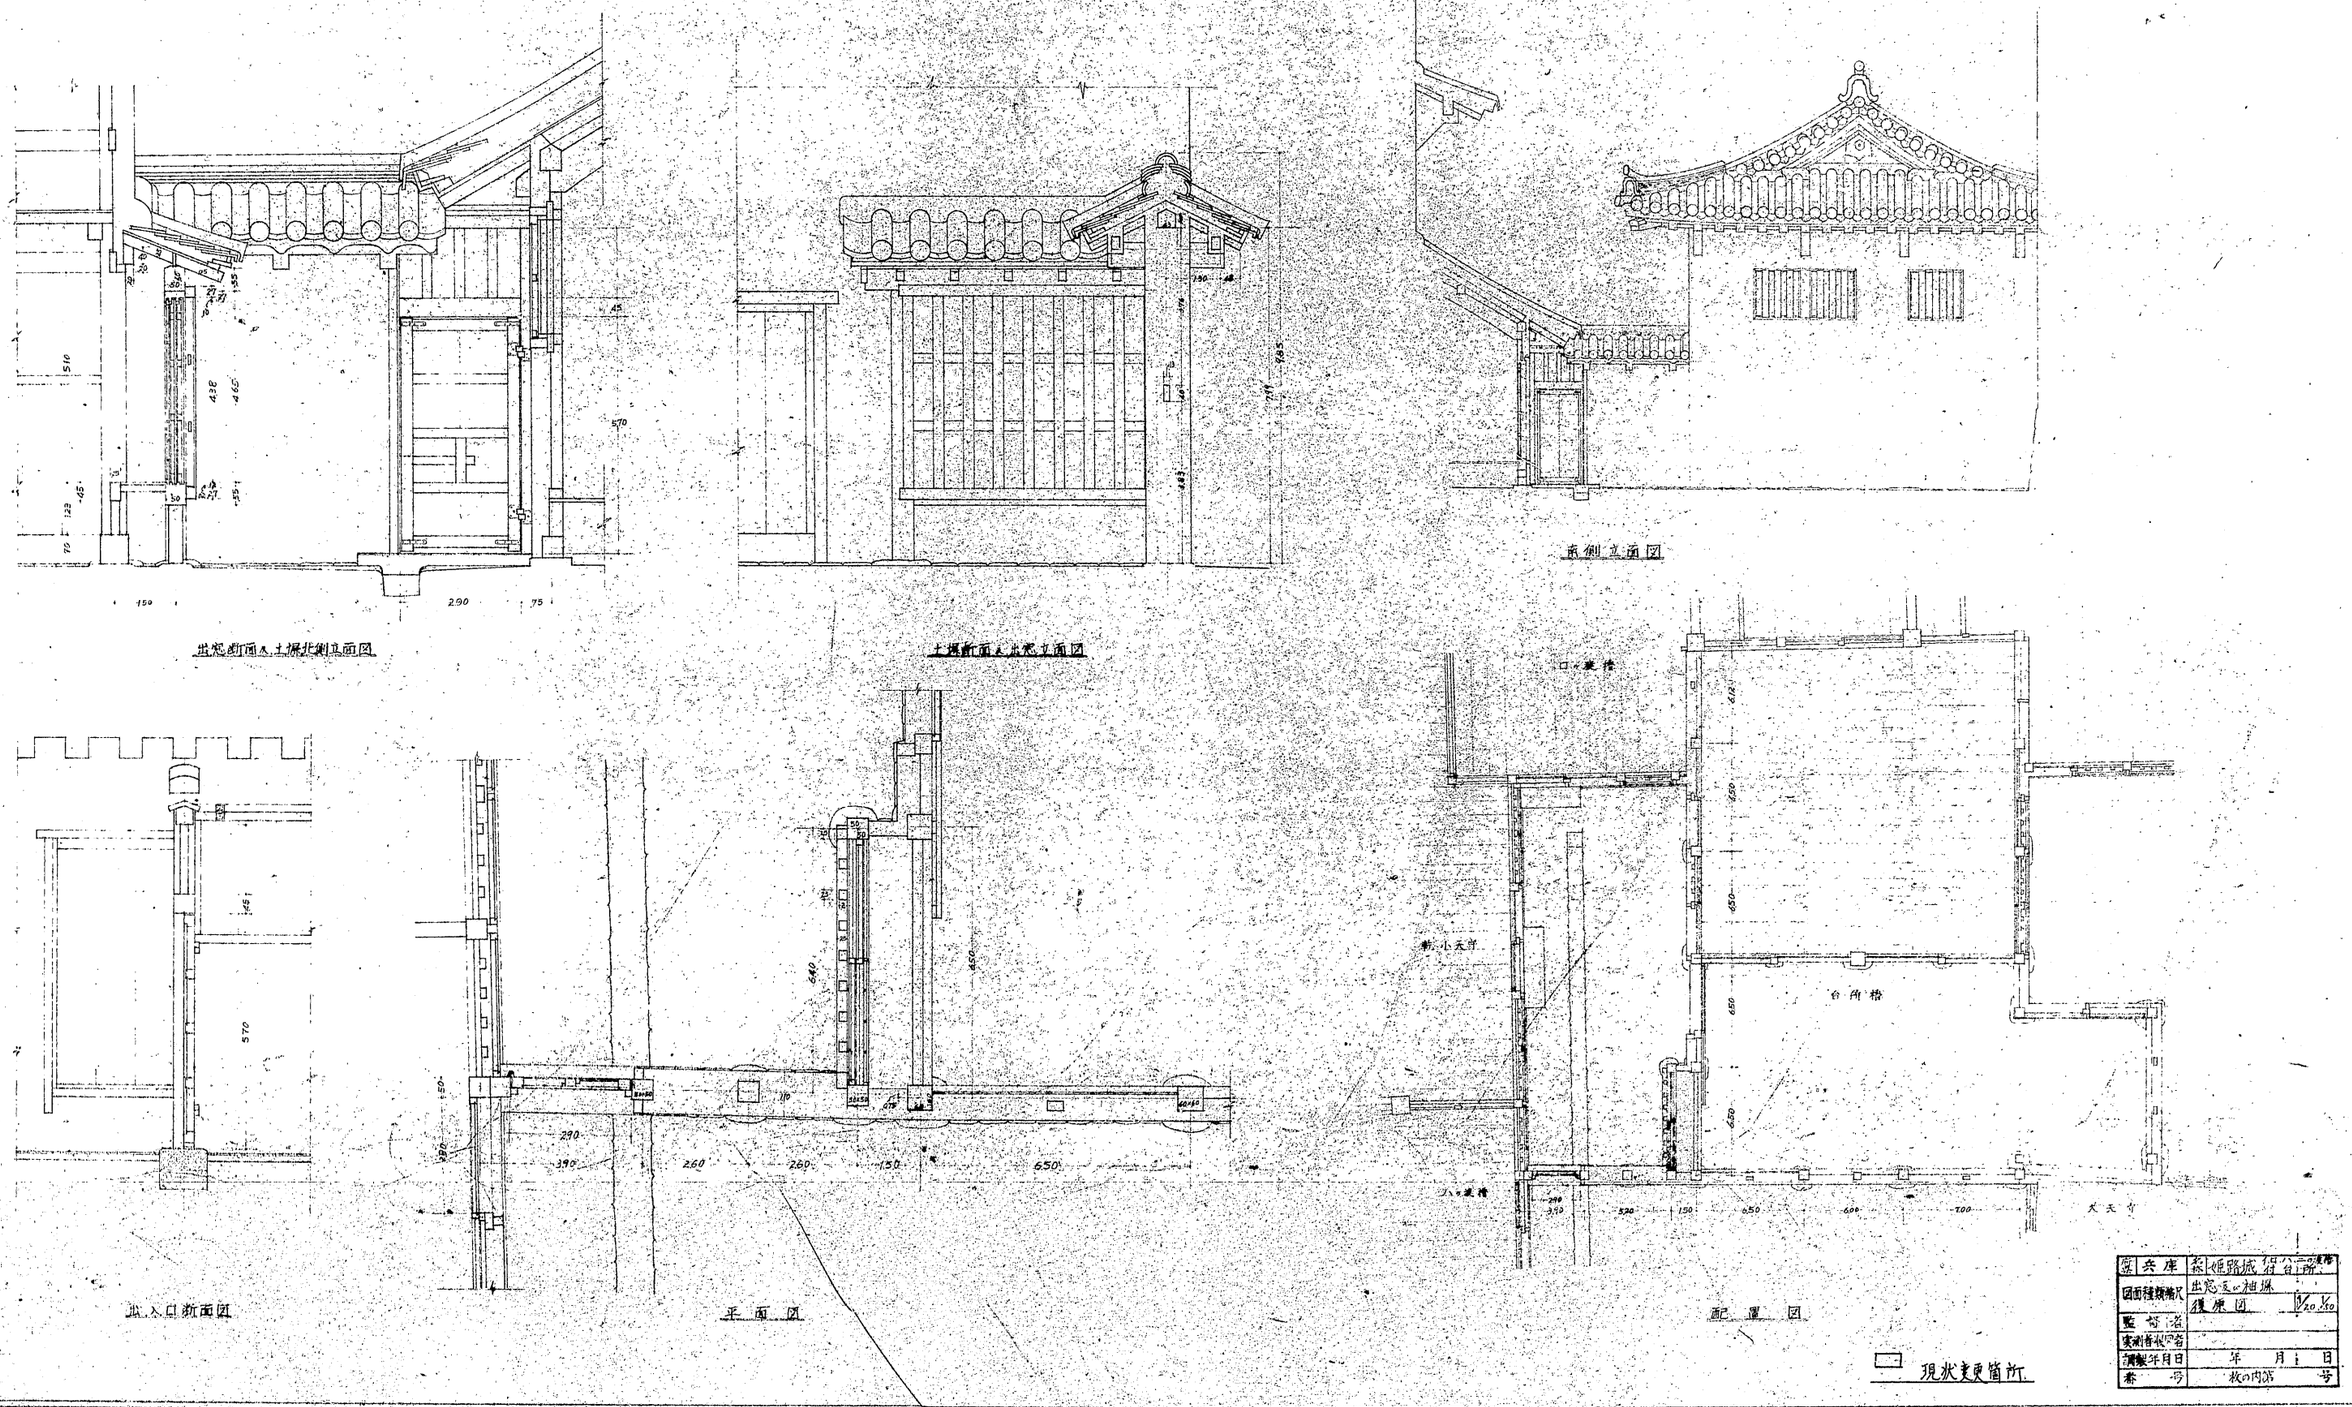

庁	兵庫	名称	姫路城 (イロハニの渡櫓付台所)
図面種類縮尺		出窓及び袖塀	
		復原図	1/20 1/50
監督者			
実測者役職名			
調製年月日		年 月 日	
番号		枚の内第 号	

禁転載 姫路市立城郭研究室

No 679~2