




兵庫縣

姫路城實測 東入口御門柱桌に依る平面及立面断面圖


縮尺 五十分之一

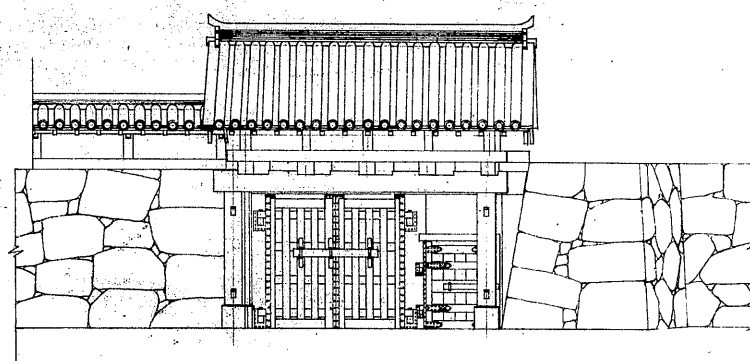

西立面圖

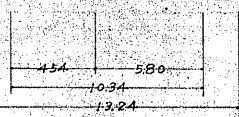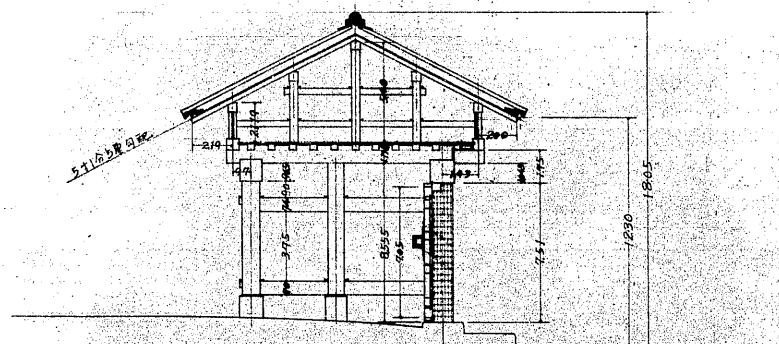

東西断面圖

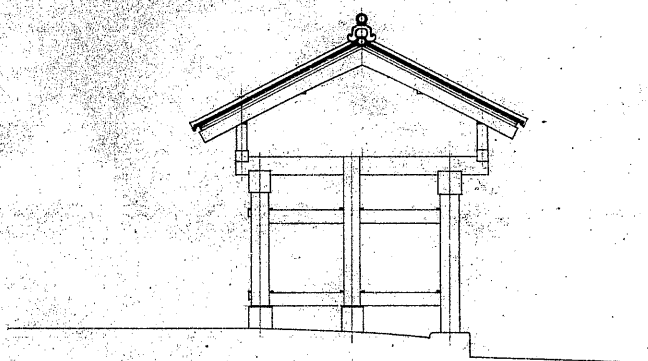

南立面圖

