兵庫縣

姬路城實測折廻櫓南面地階忘ル初層軒詳細圖

縮尺 拾分之壹

兵庫縣

姬路城實測折廻櫓南面地階忘ル初層軒詳細圖

縮尺 拾分之壹

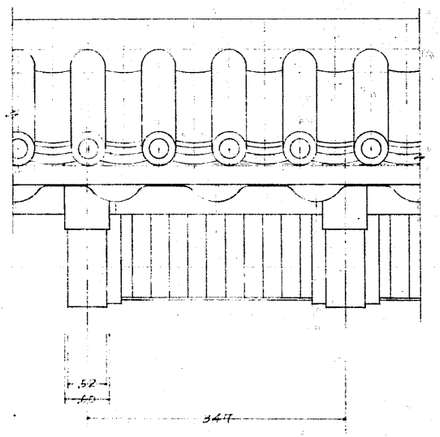

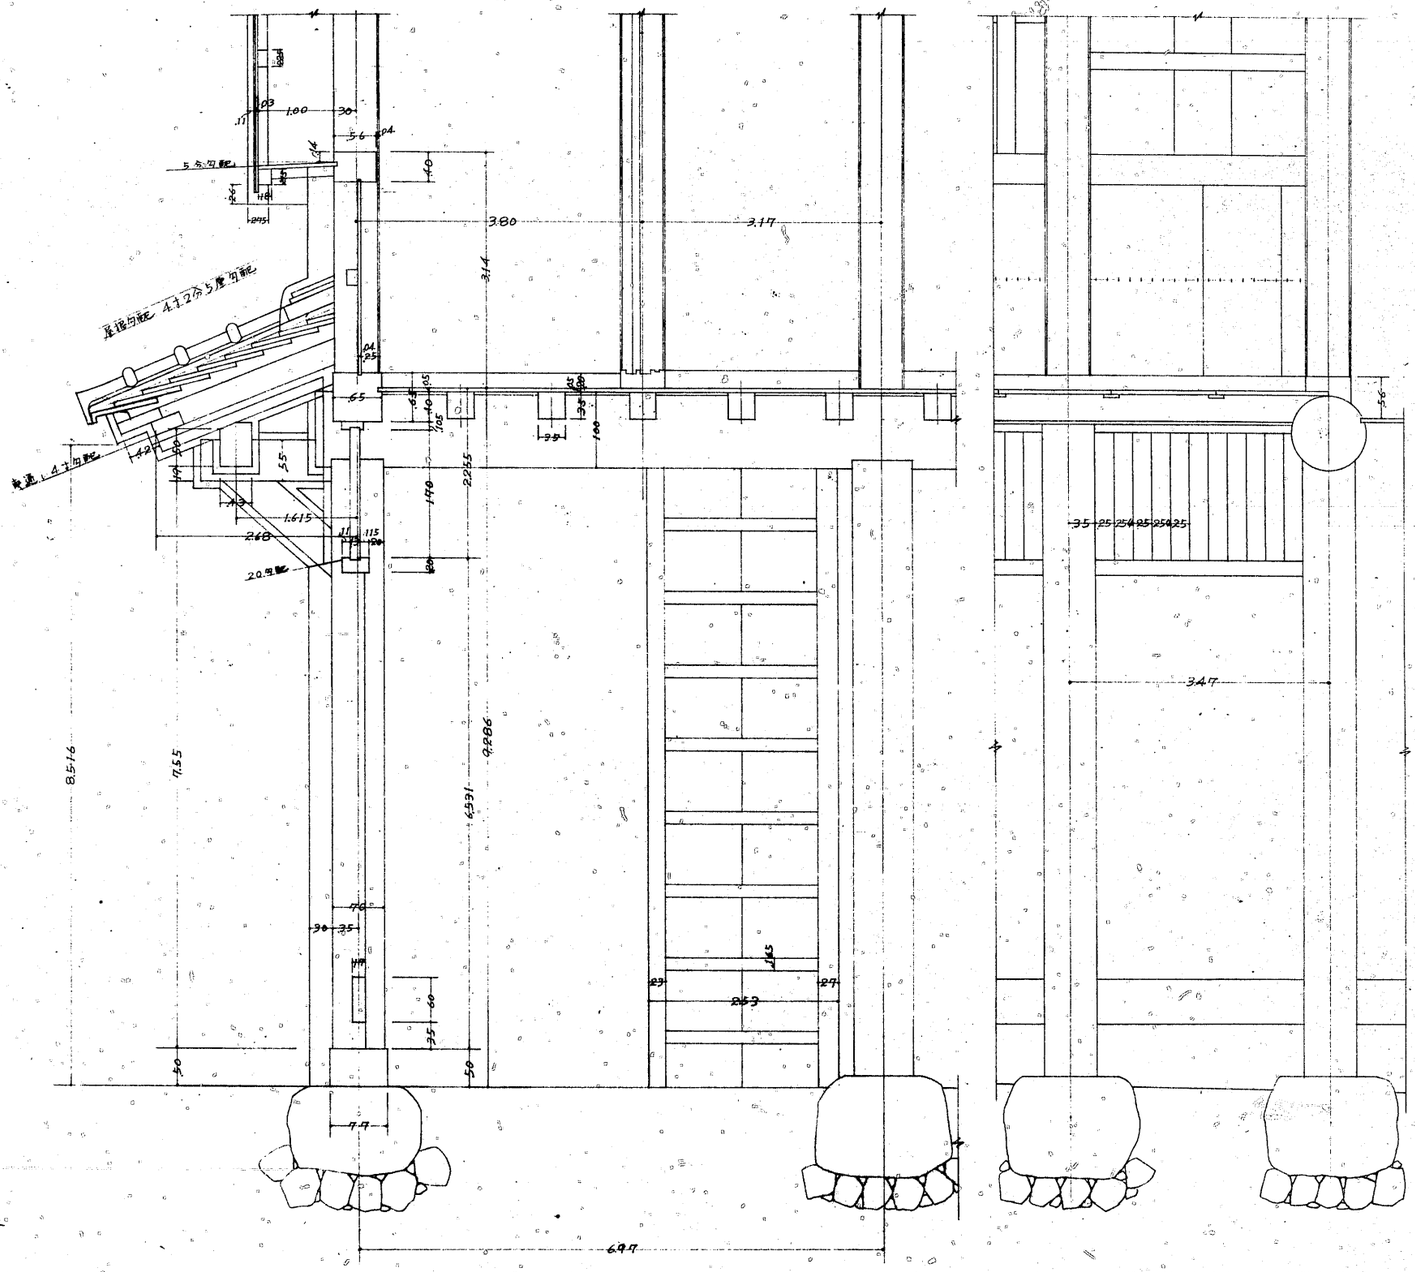

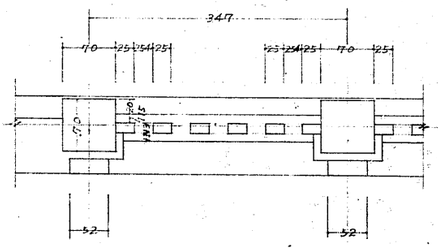

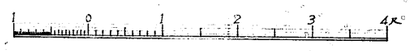

禁転載 姫路市立城郭研究室