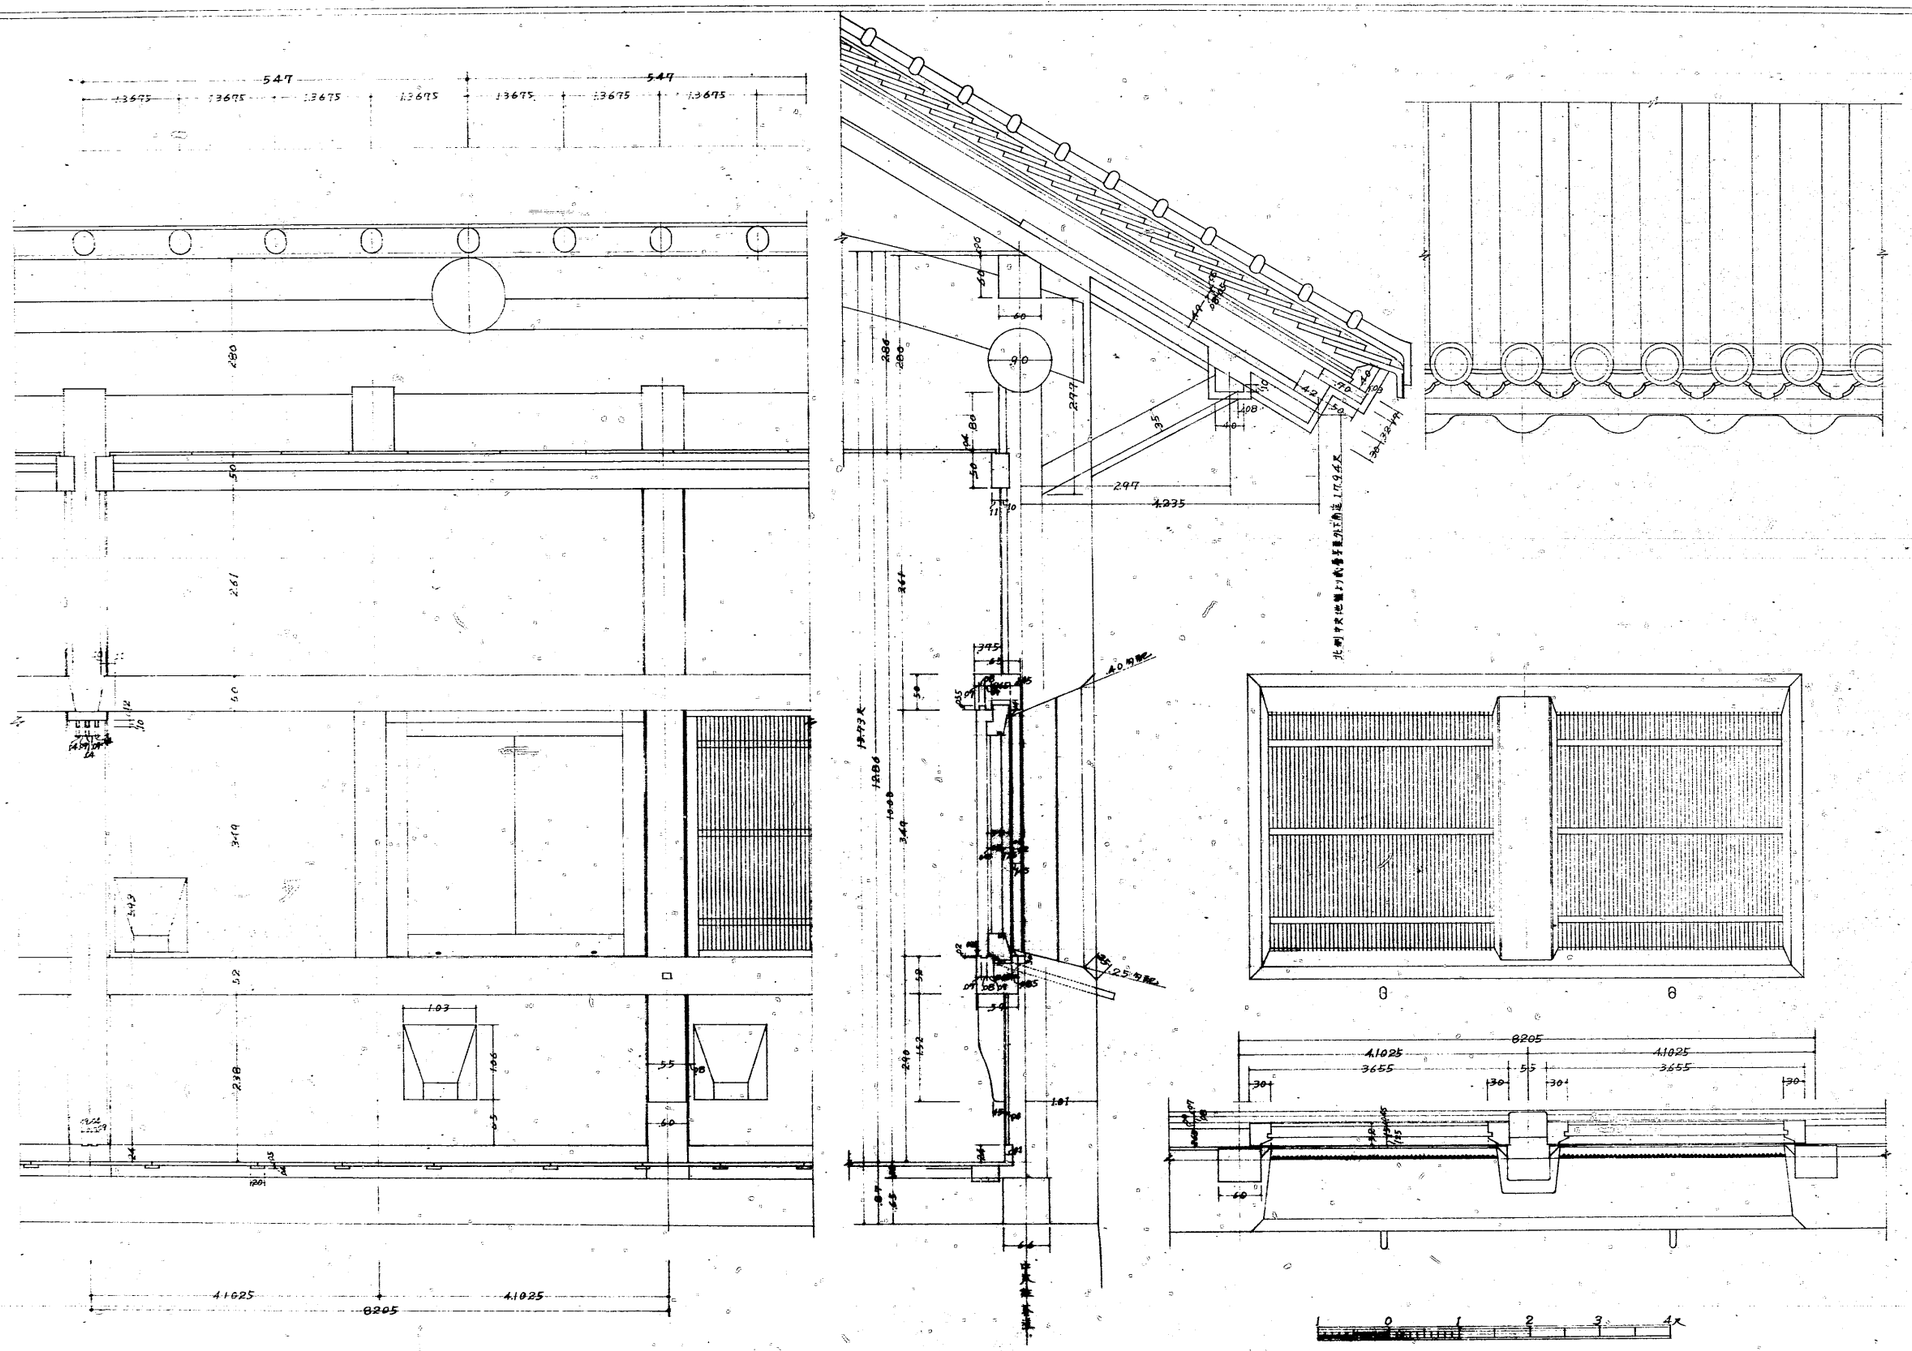


三重縣

姫路城實測折廻增北面壹階窓及び貳層軒詳細圖

縮尺拾分之壹

北側中央池鯱より西手見附迄 17.9尺

No637~17



禁転載 姫路市立城郭研究室