兵庫縣

姫路城實測折廻櫓南面窓及内部間仕切格子窓出入口板戸詳細圖

縮尺拾分之壹

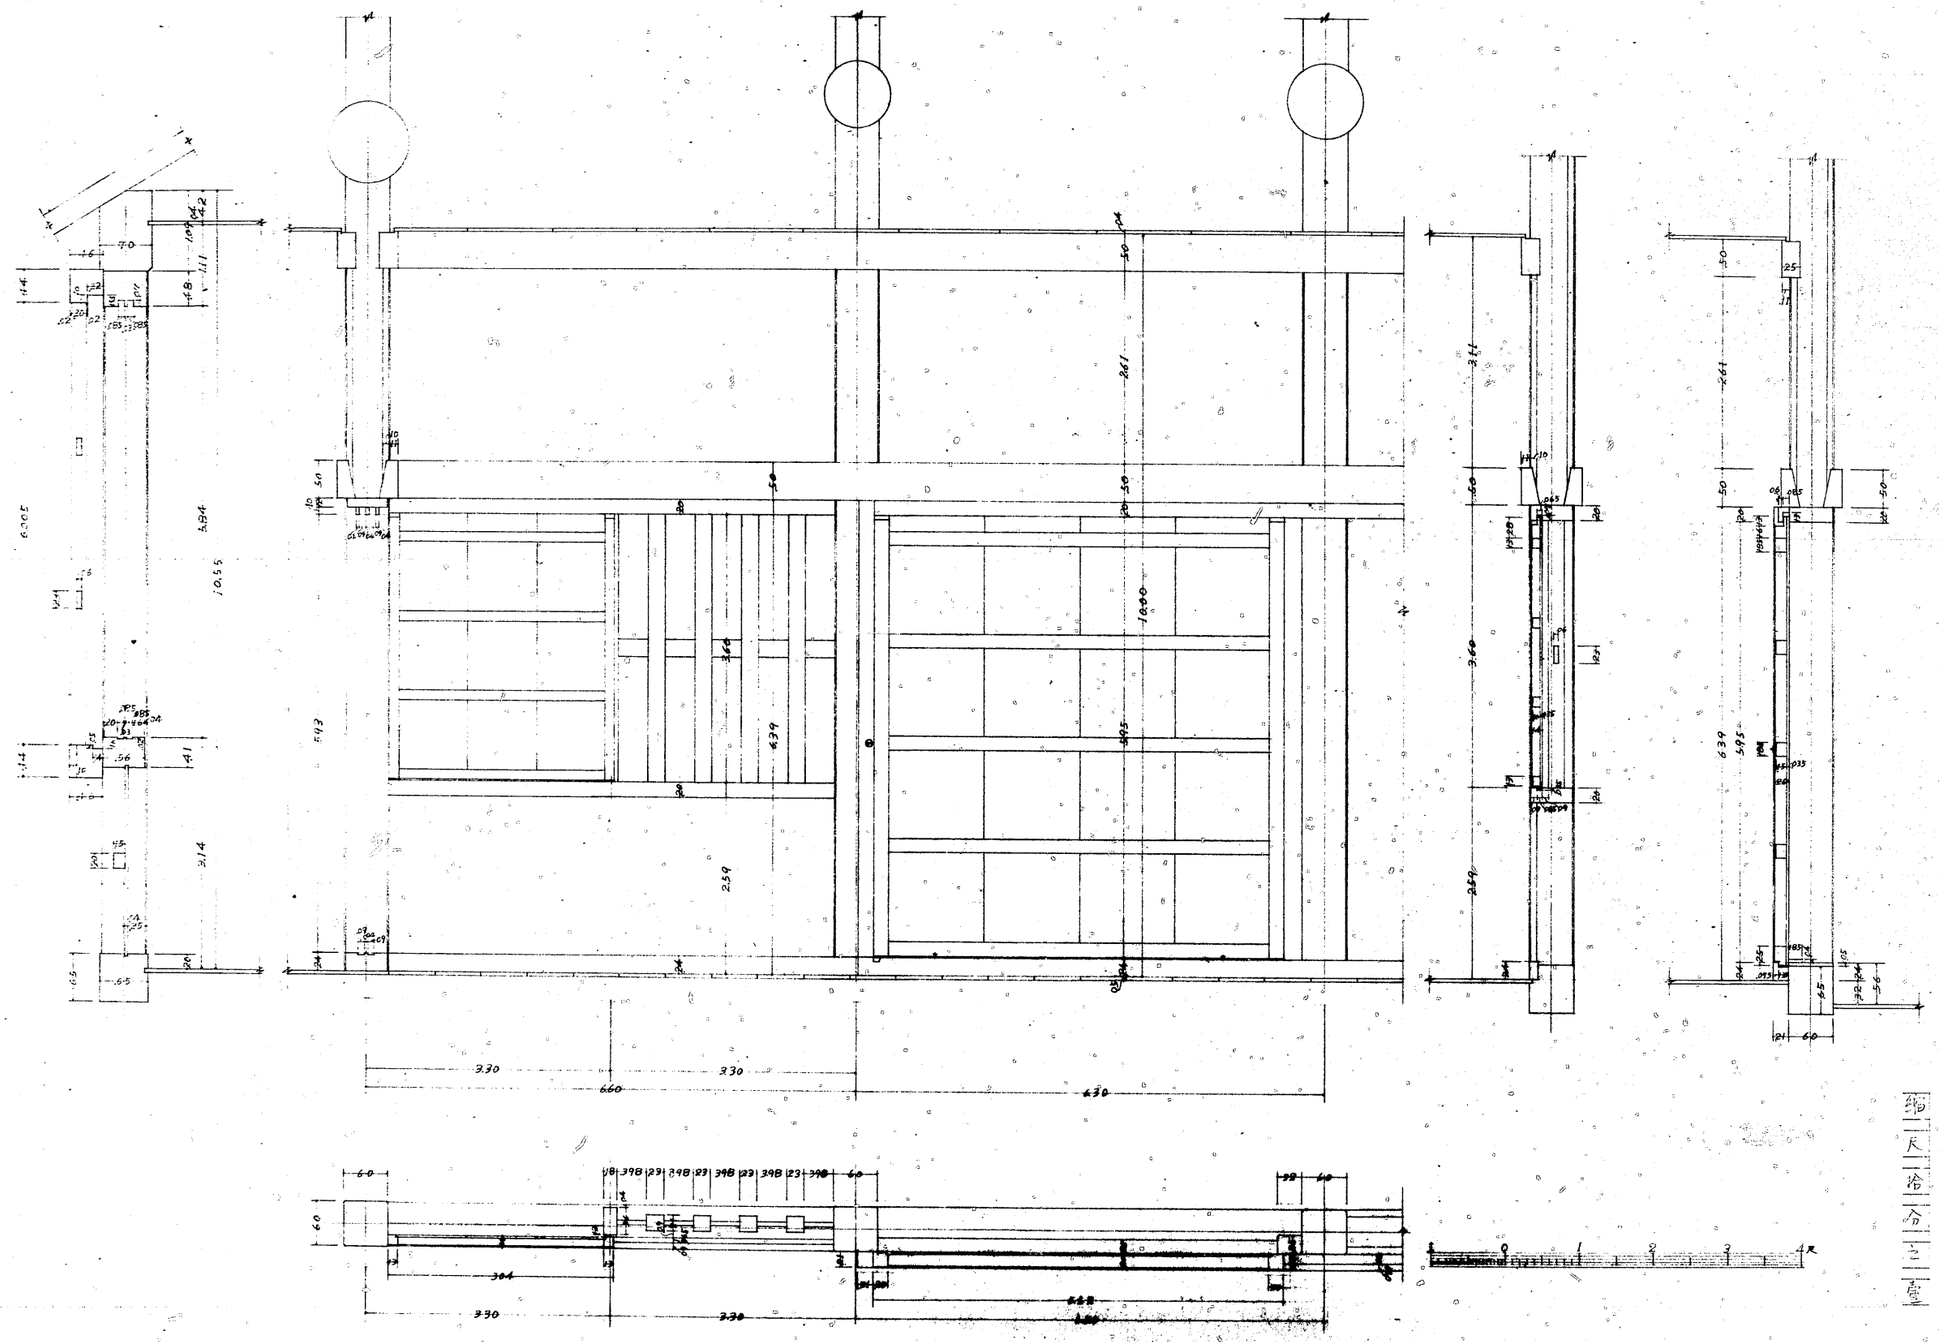

兵庫縣

姫路城實測折廻櫓南面窓及内部間仕切格子窓出入口板戸詳細圖

縮尺拾分之壹

No 637~14

禁転載 姫路市立城郭研究室