


二階小屋伏圖

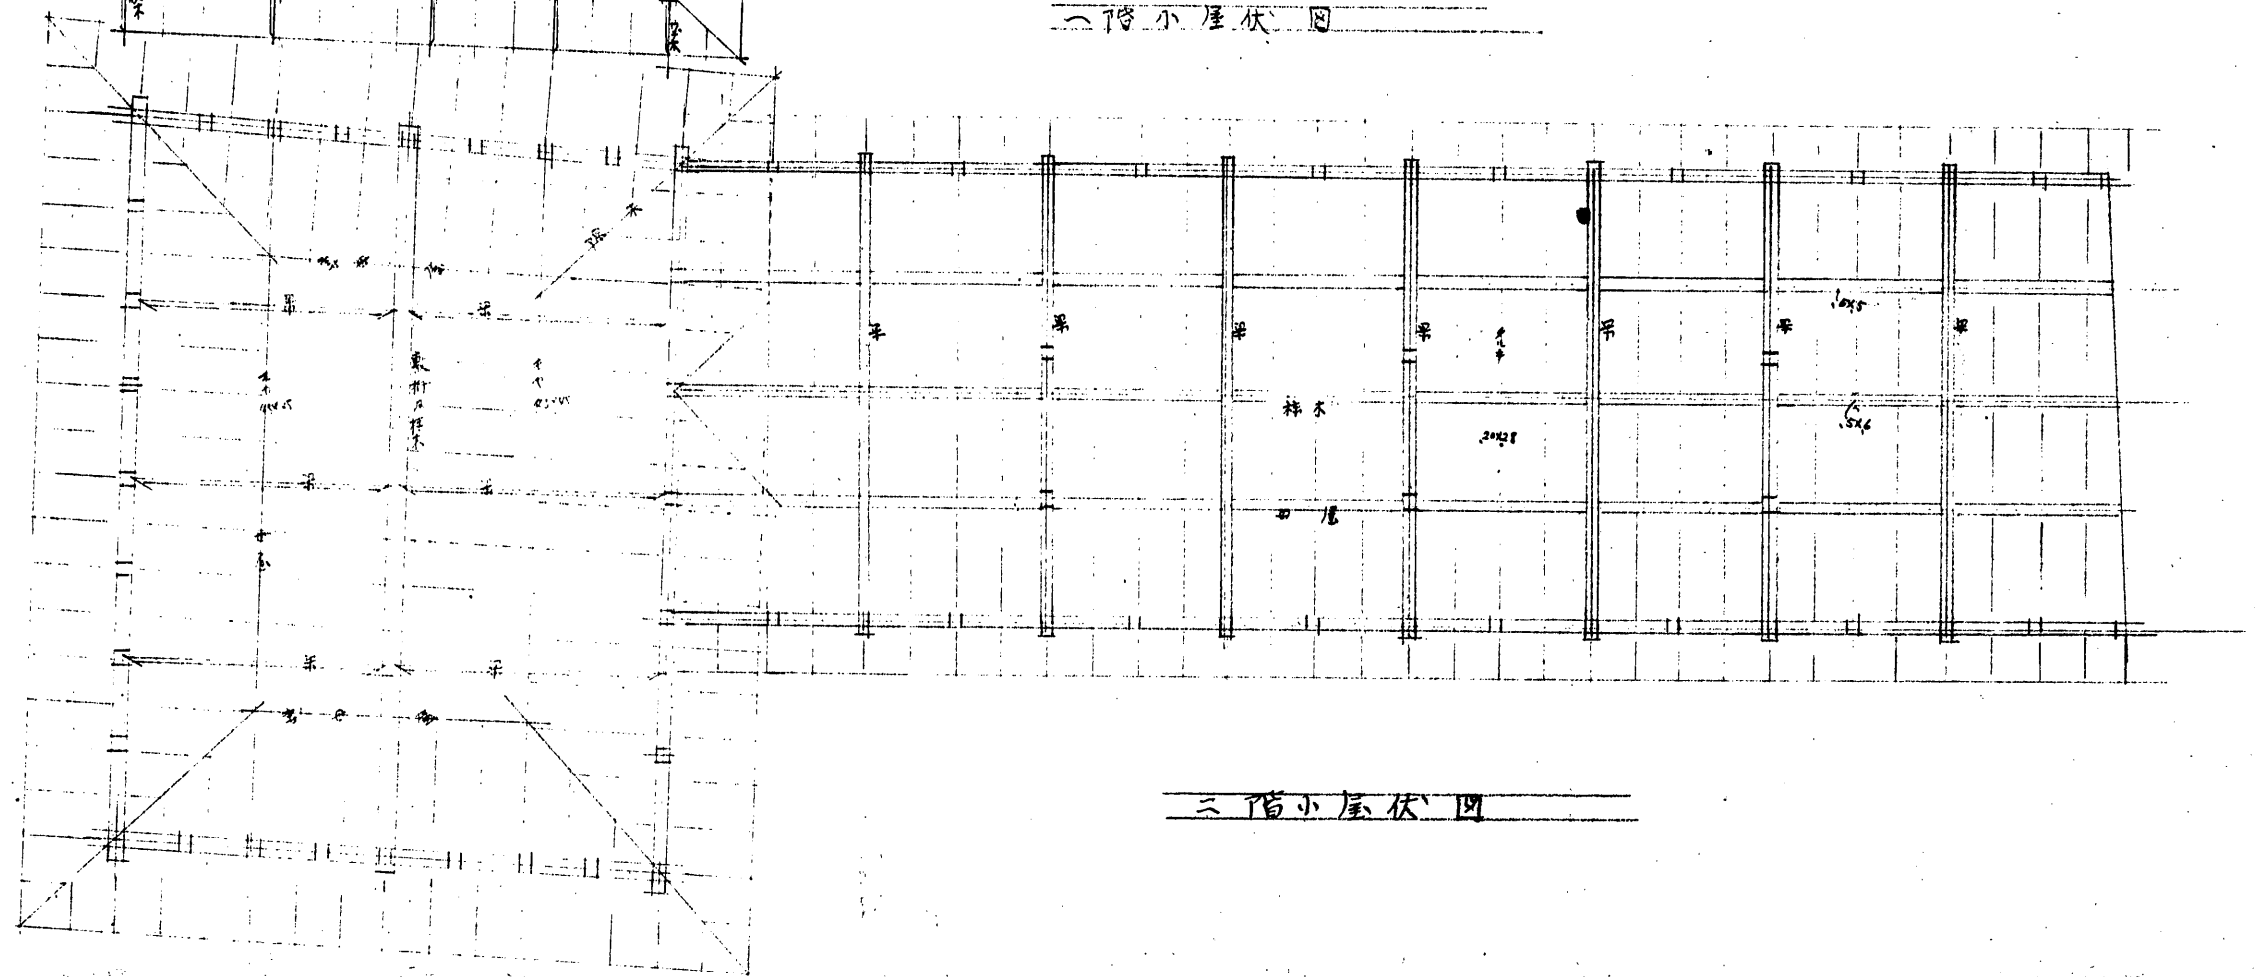

三階小屋伏圖