



リ中渡槽変更後立面図

縮尺五拾分之志

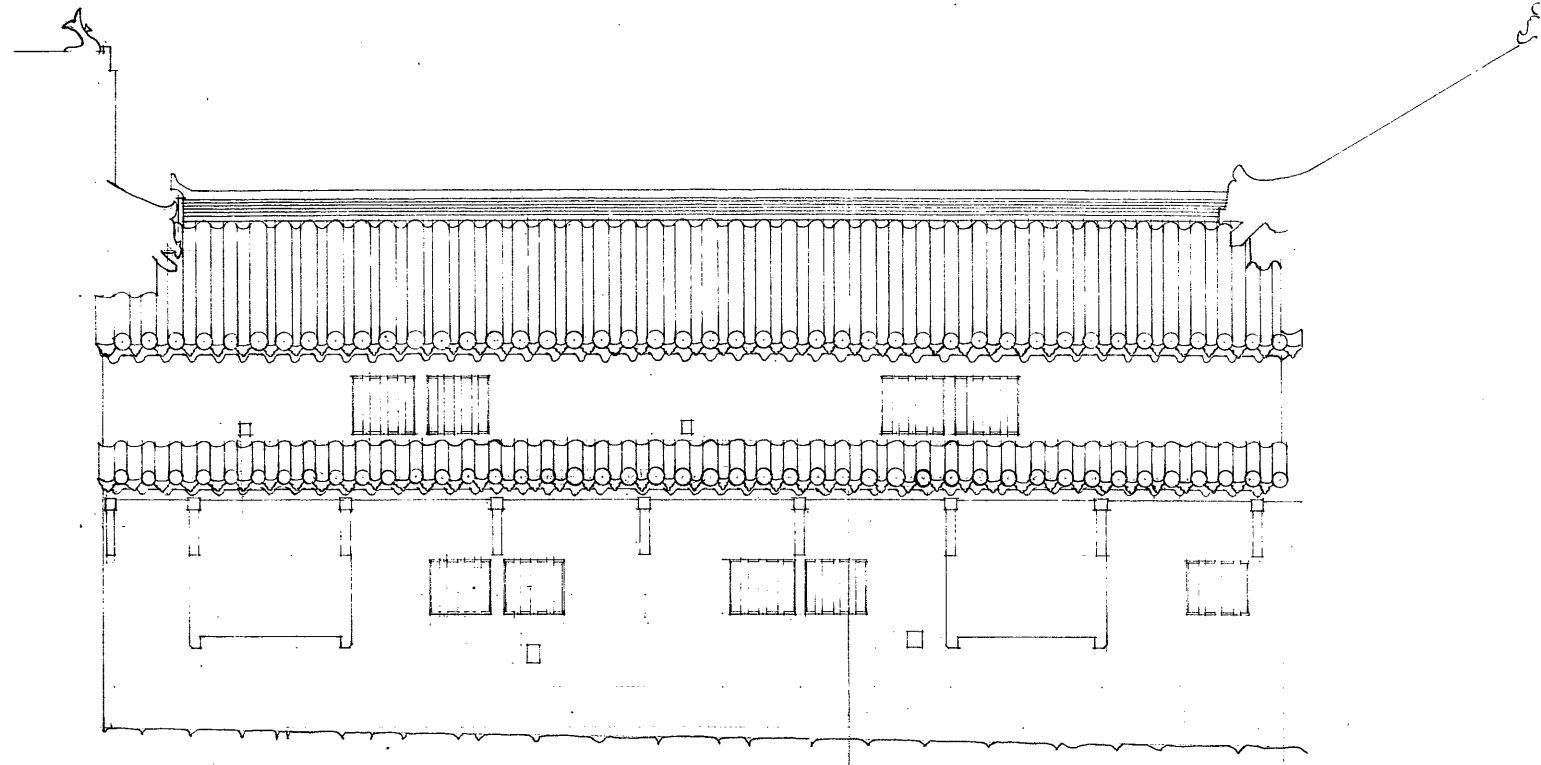

リ中渡槽西側立面図

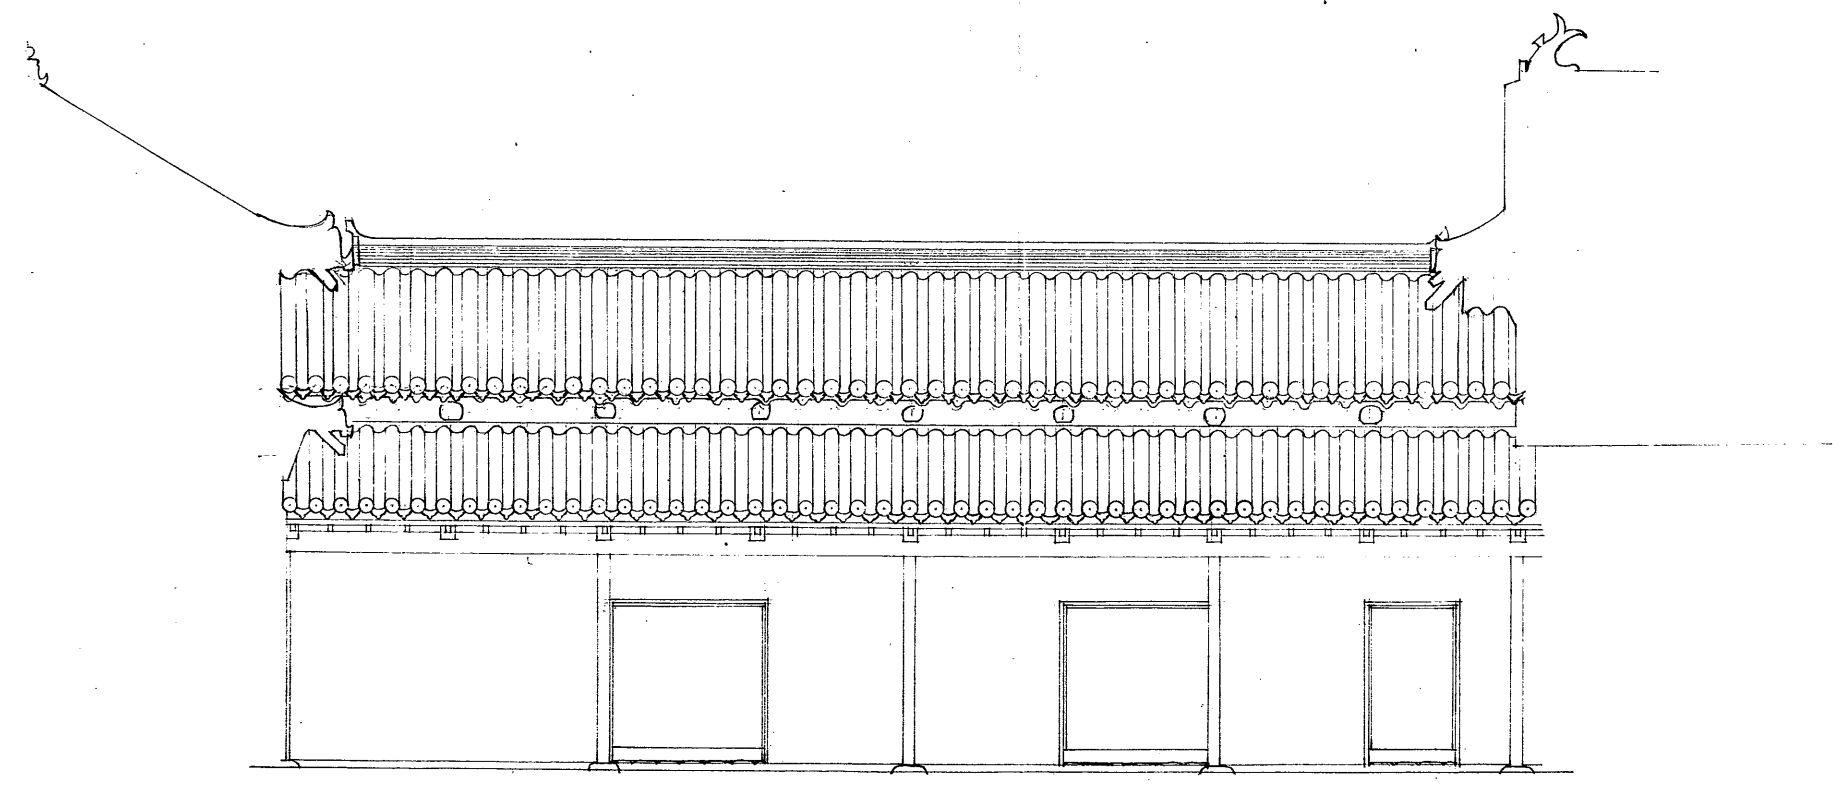

リ中渡槽東側立面図