


子の櫓現狀横断面圖
縮尺貳拾分之壹

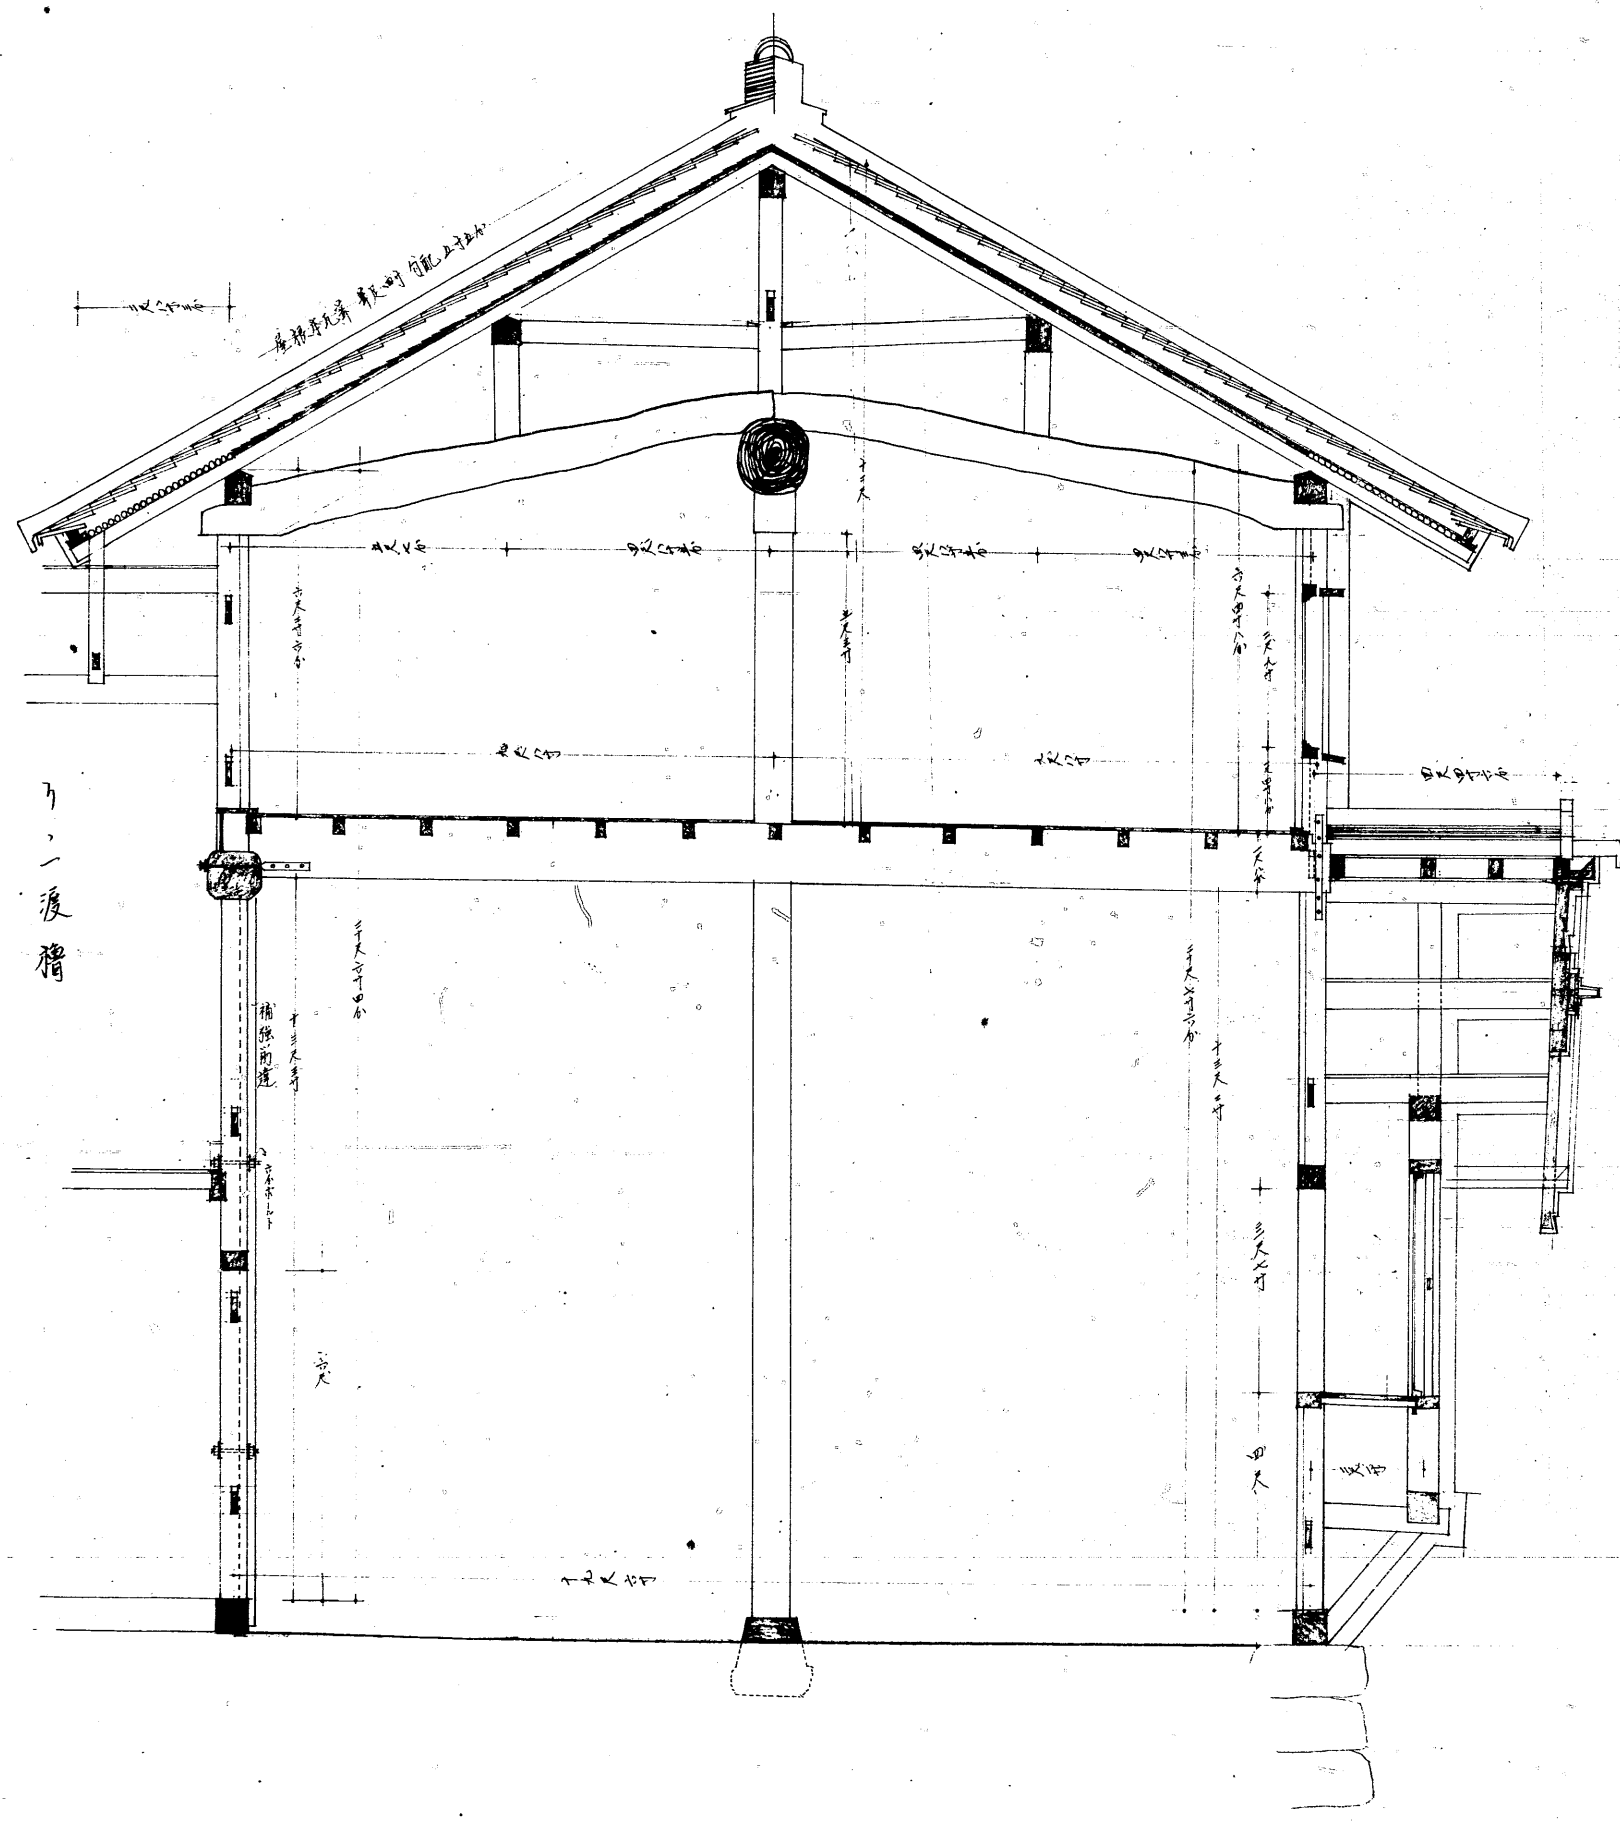

子、一復櫓