大鼓楷現状縦断面図

縮尺 弐拾分一尺

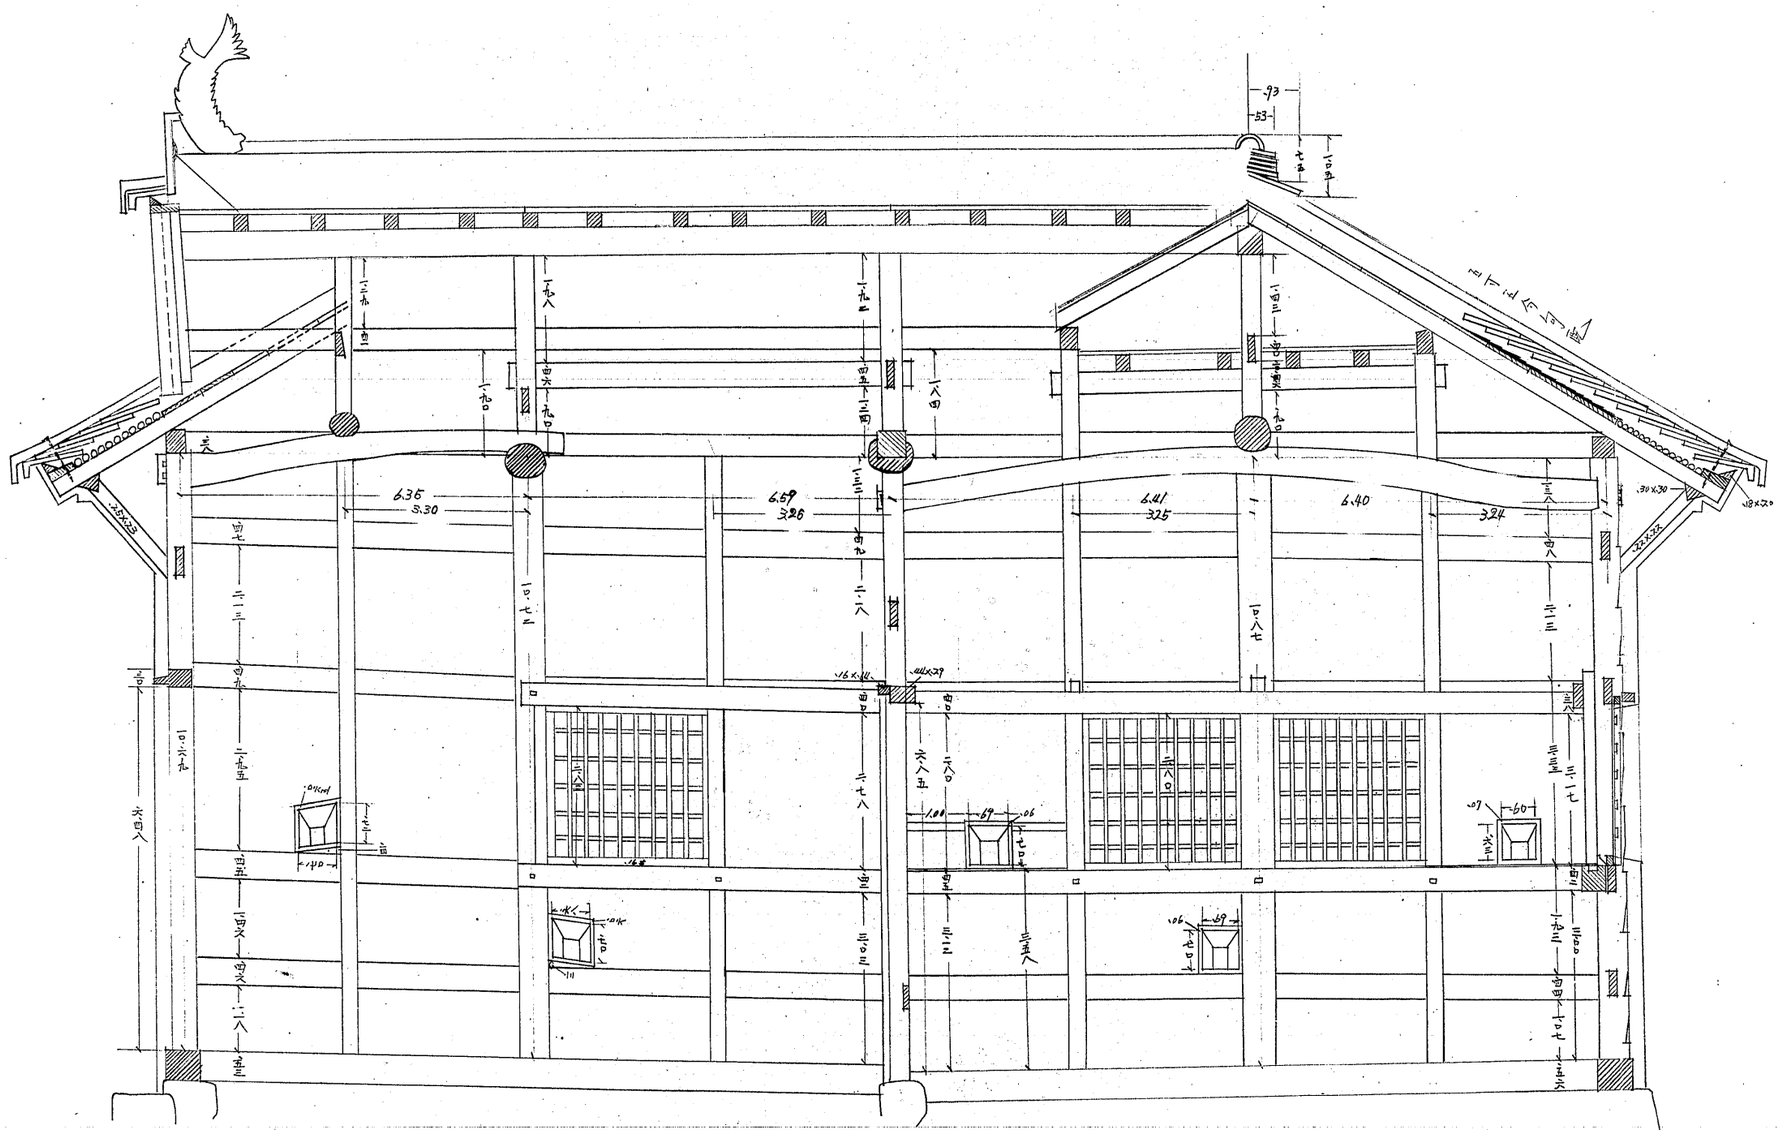

禁転載　姫路市立城郭研究室