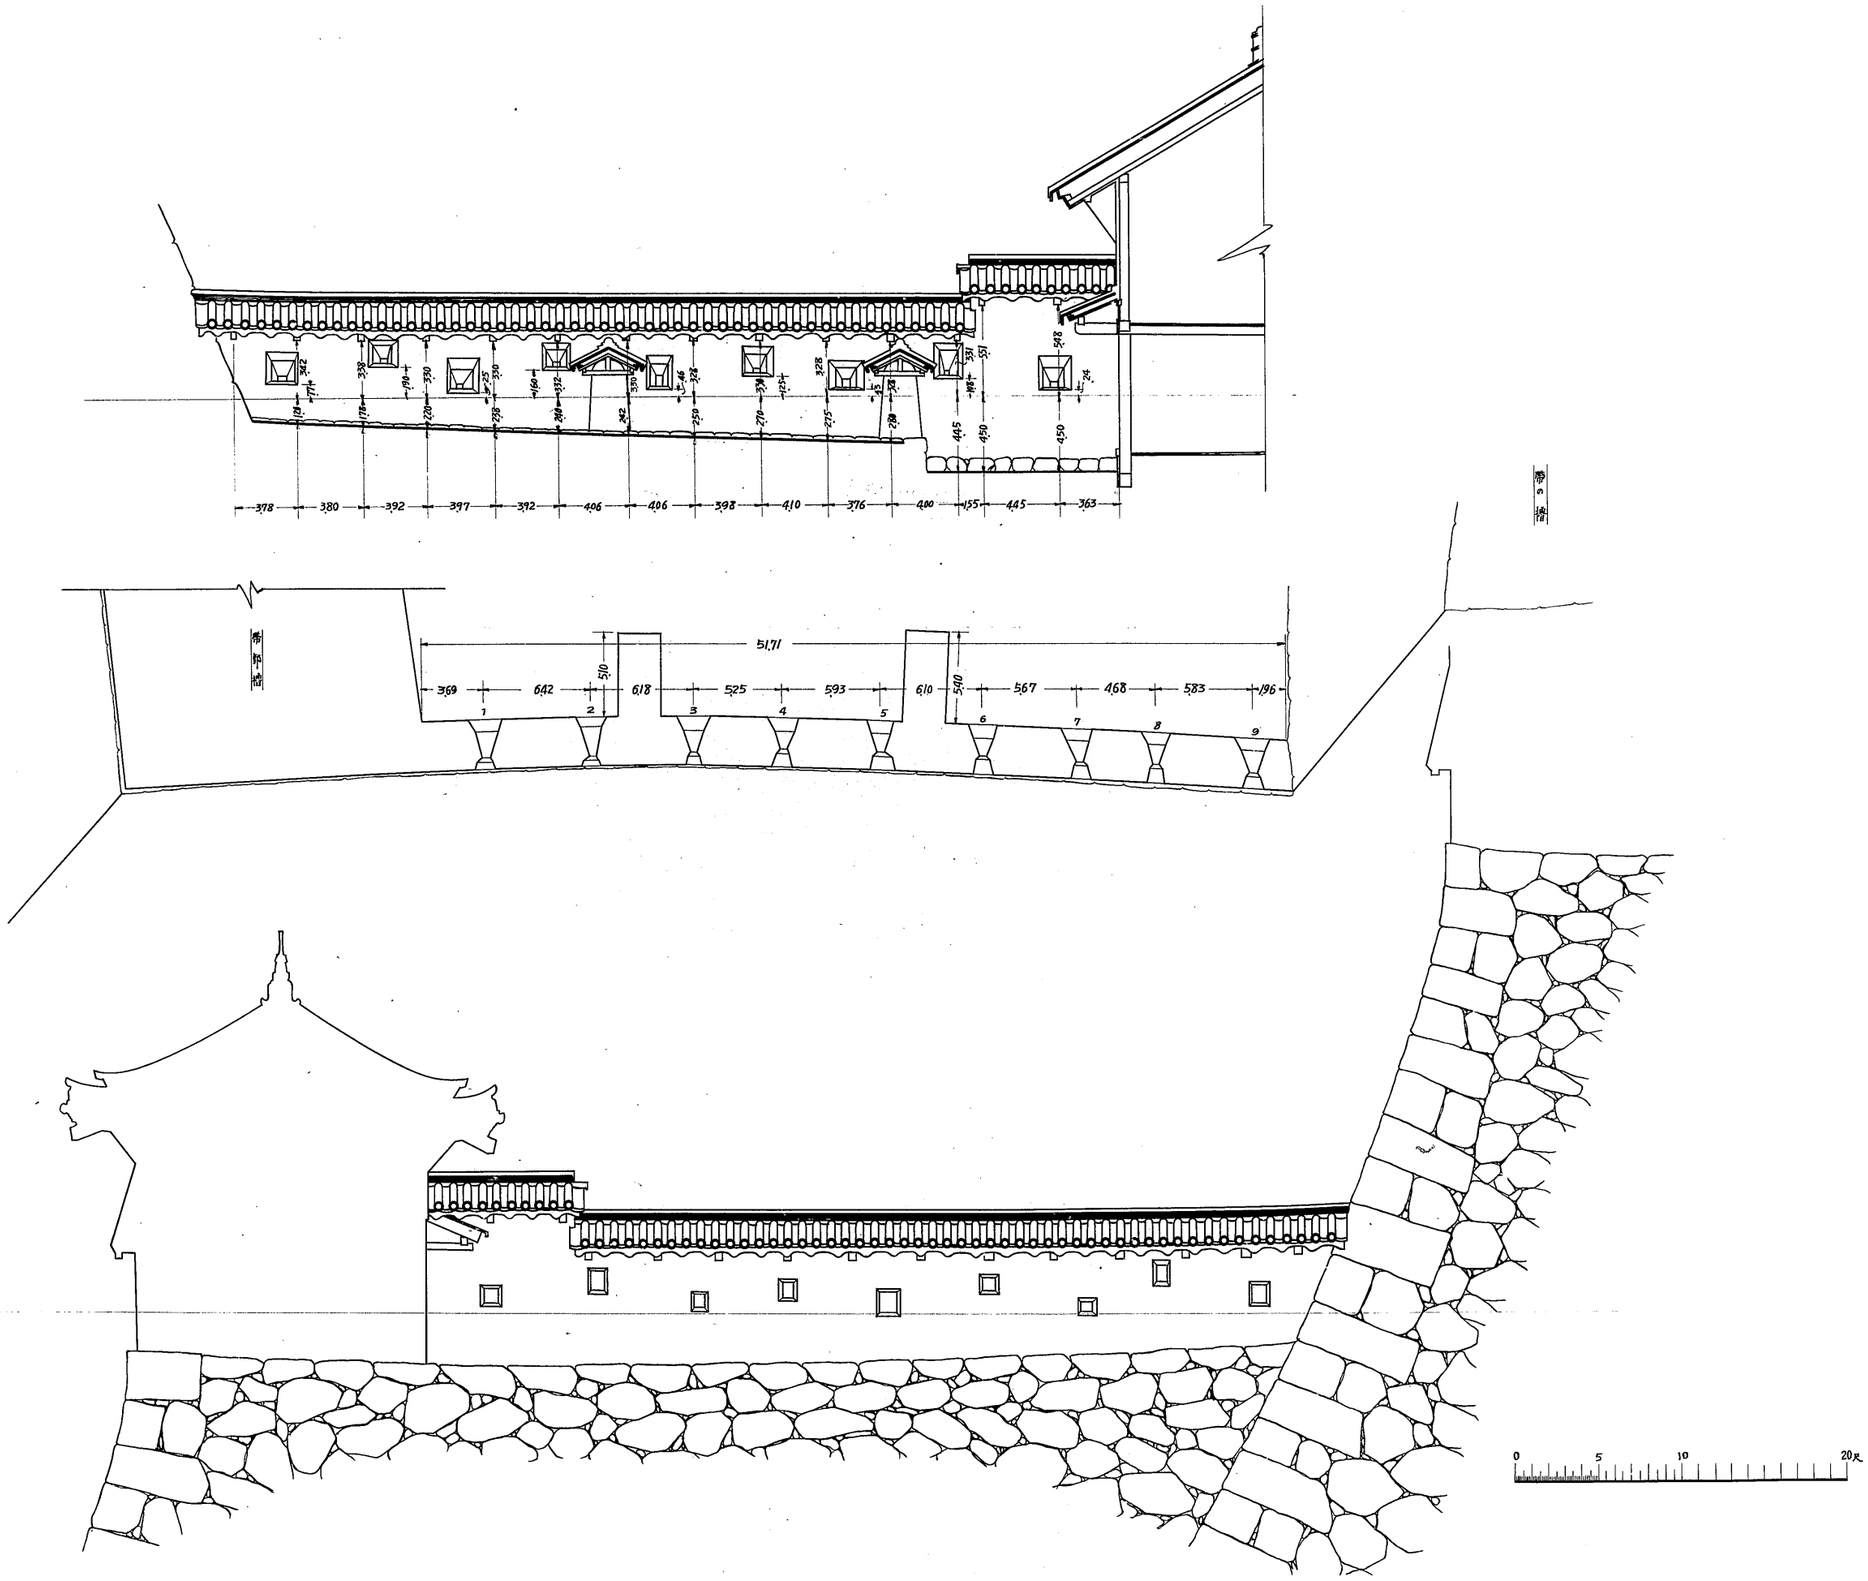

所在地	兵庫	名称	姫路城菱櫓北方土塀
図面縮尺・原尺		修理後平面・正面	1/50
監督者			
実測者・製図者			
調査年月日		年 月 日	
番号		2 枚の内第 1 号	

No.608-25

禁転載 姫路市立城郭研究室