太鼓櫓断面図

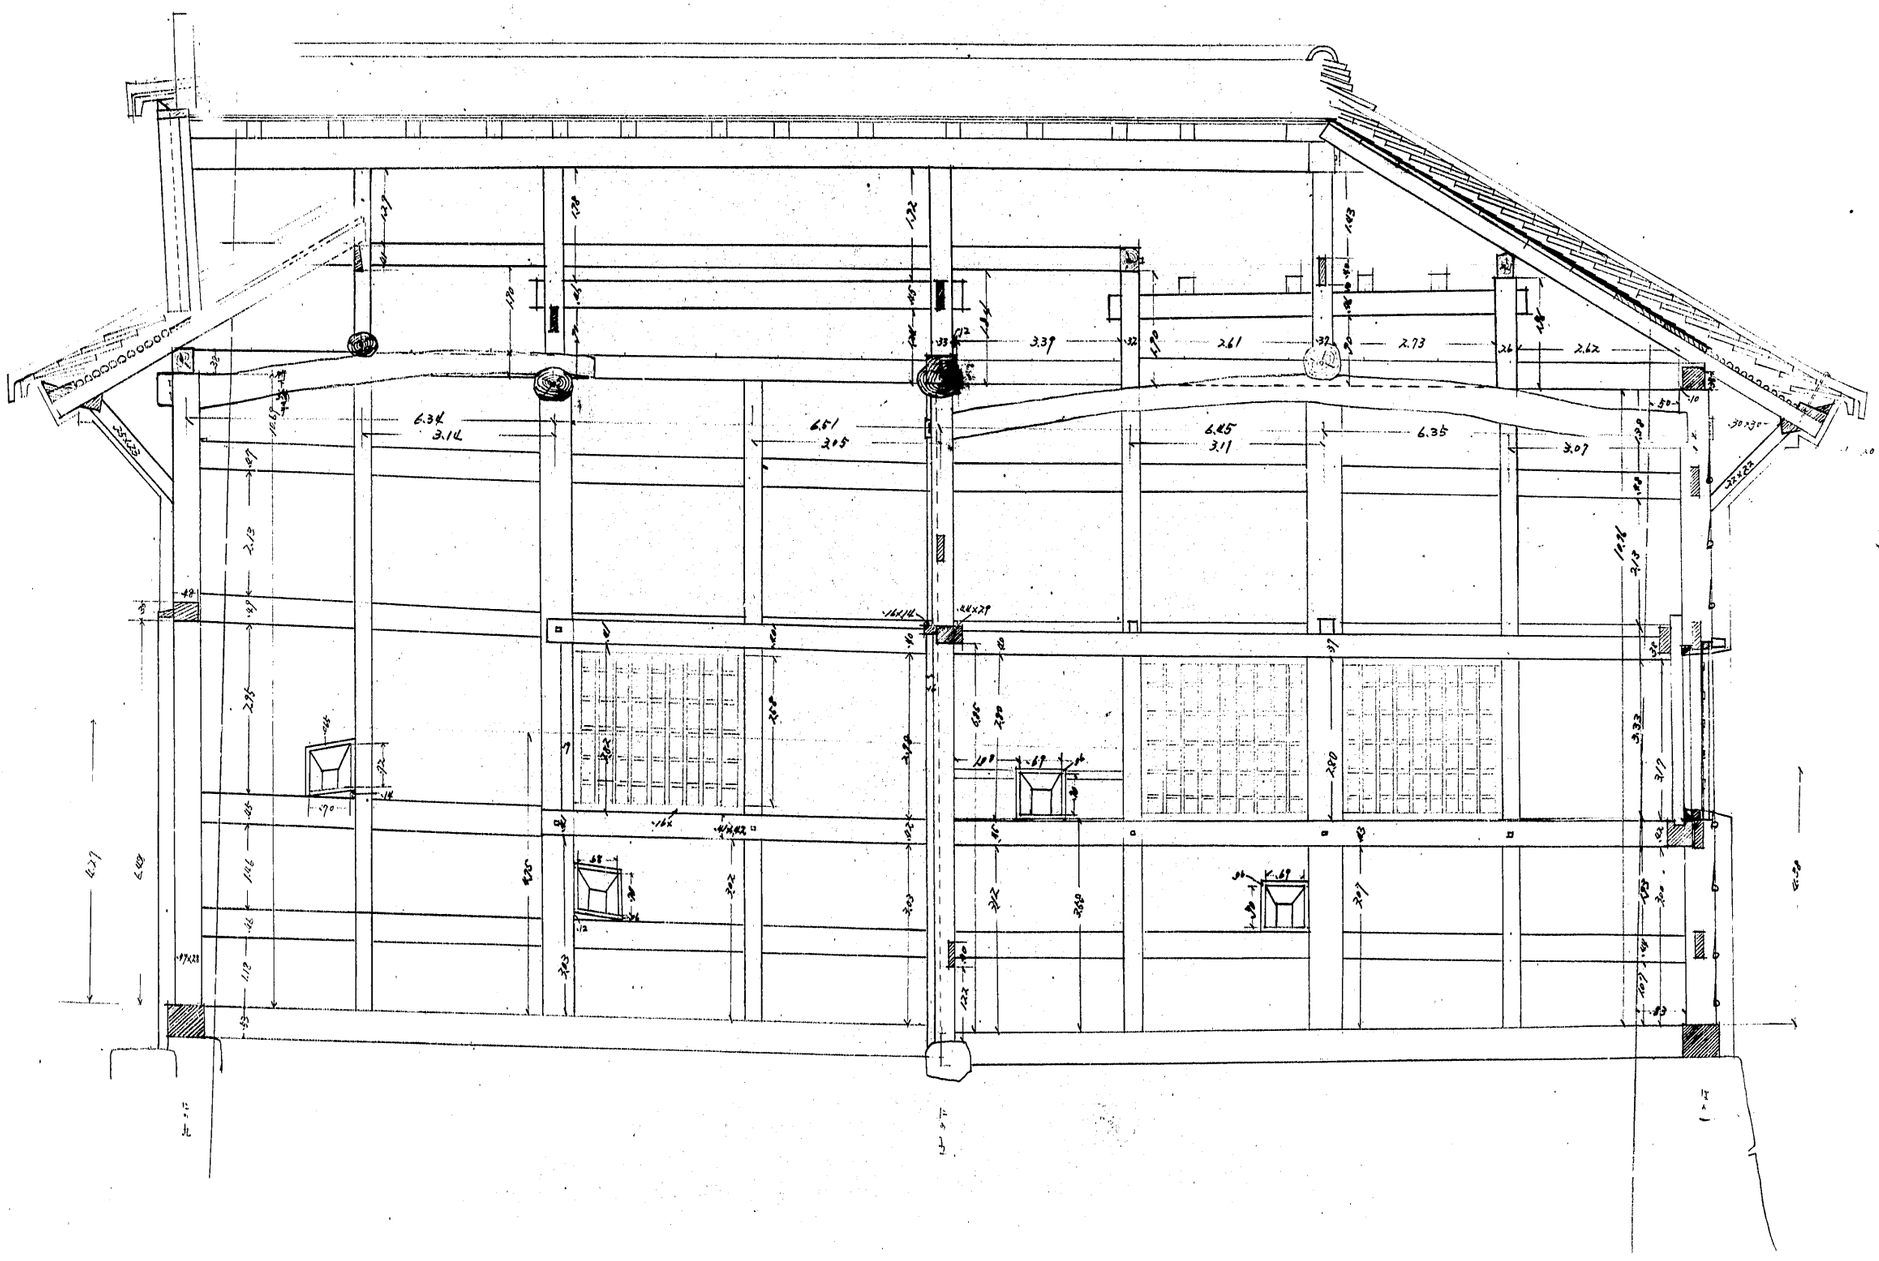

No. 614—2

禁転載　姫路市立城郭研究室