大鼓櫓変更後平面図

縮尺五拾分ノ壱

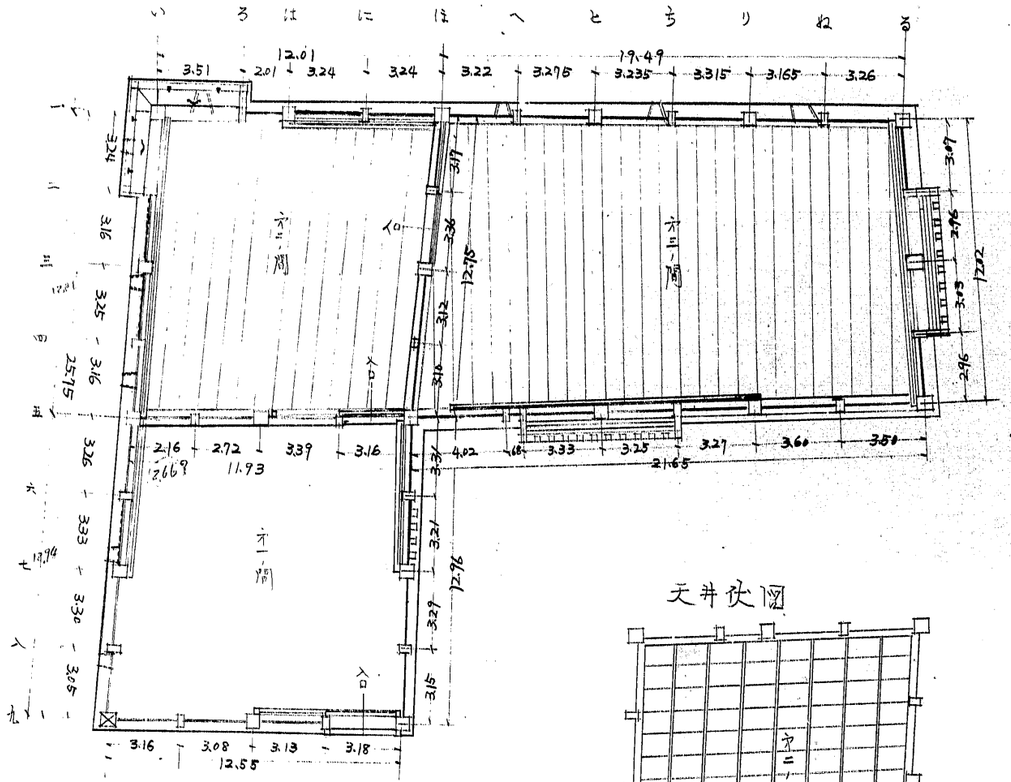

天井伏図

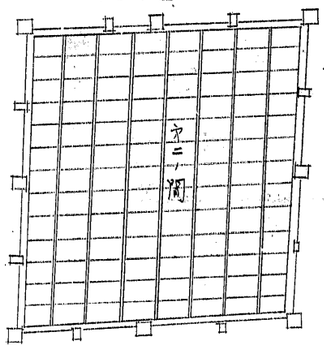

大鼓櫓床伏図

縮尺五拾分ノ壱

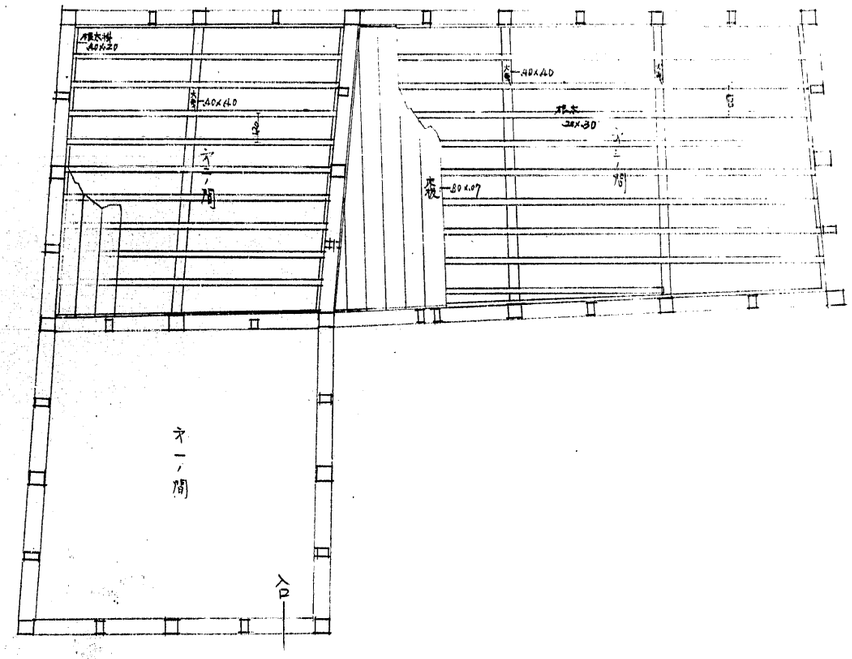

禁転載　姫路市立城郭研究室