太鼓櫓現状断面図

縮尺 二十分の一

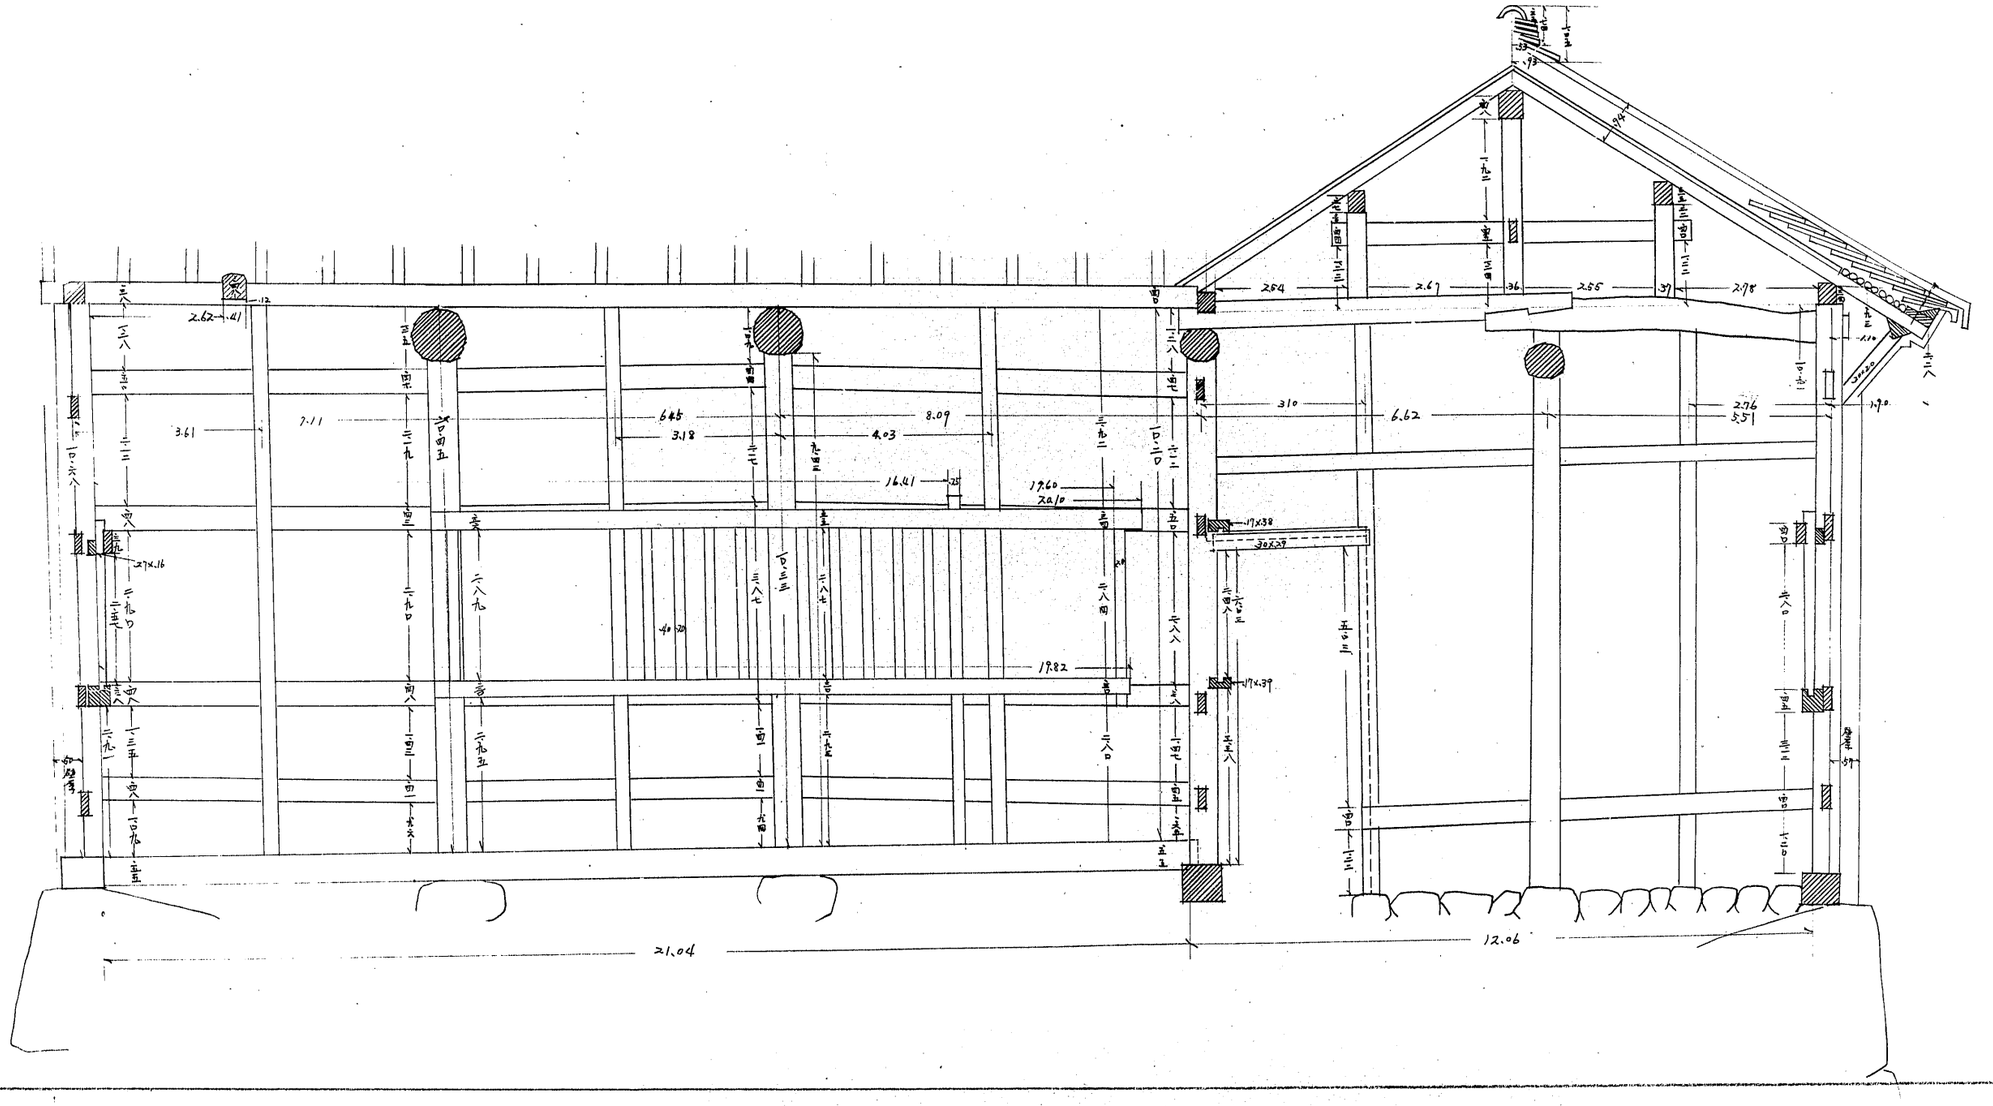

No.614-12

禁転載　姫路市立城郭研究室