


大敷槽現状断面図

縮尺二丁分一

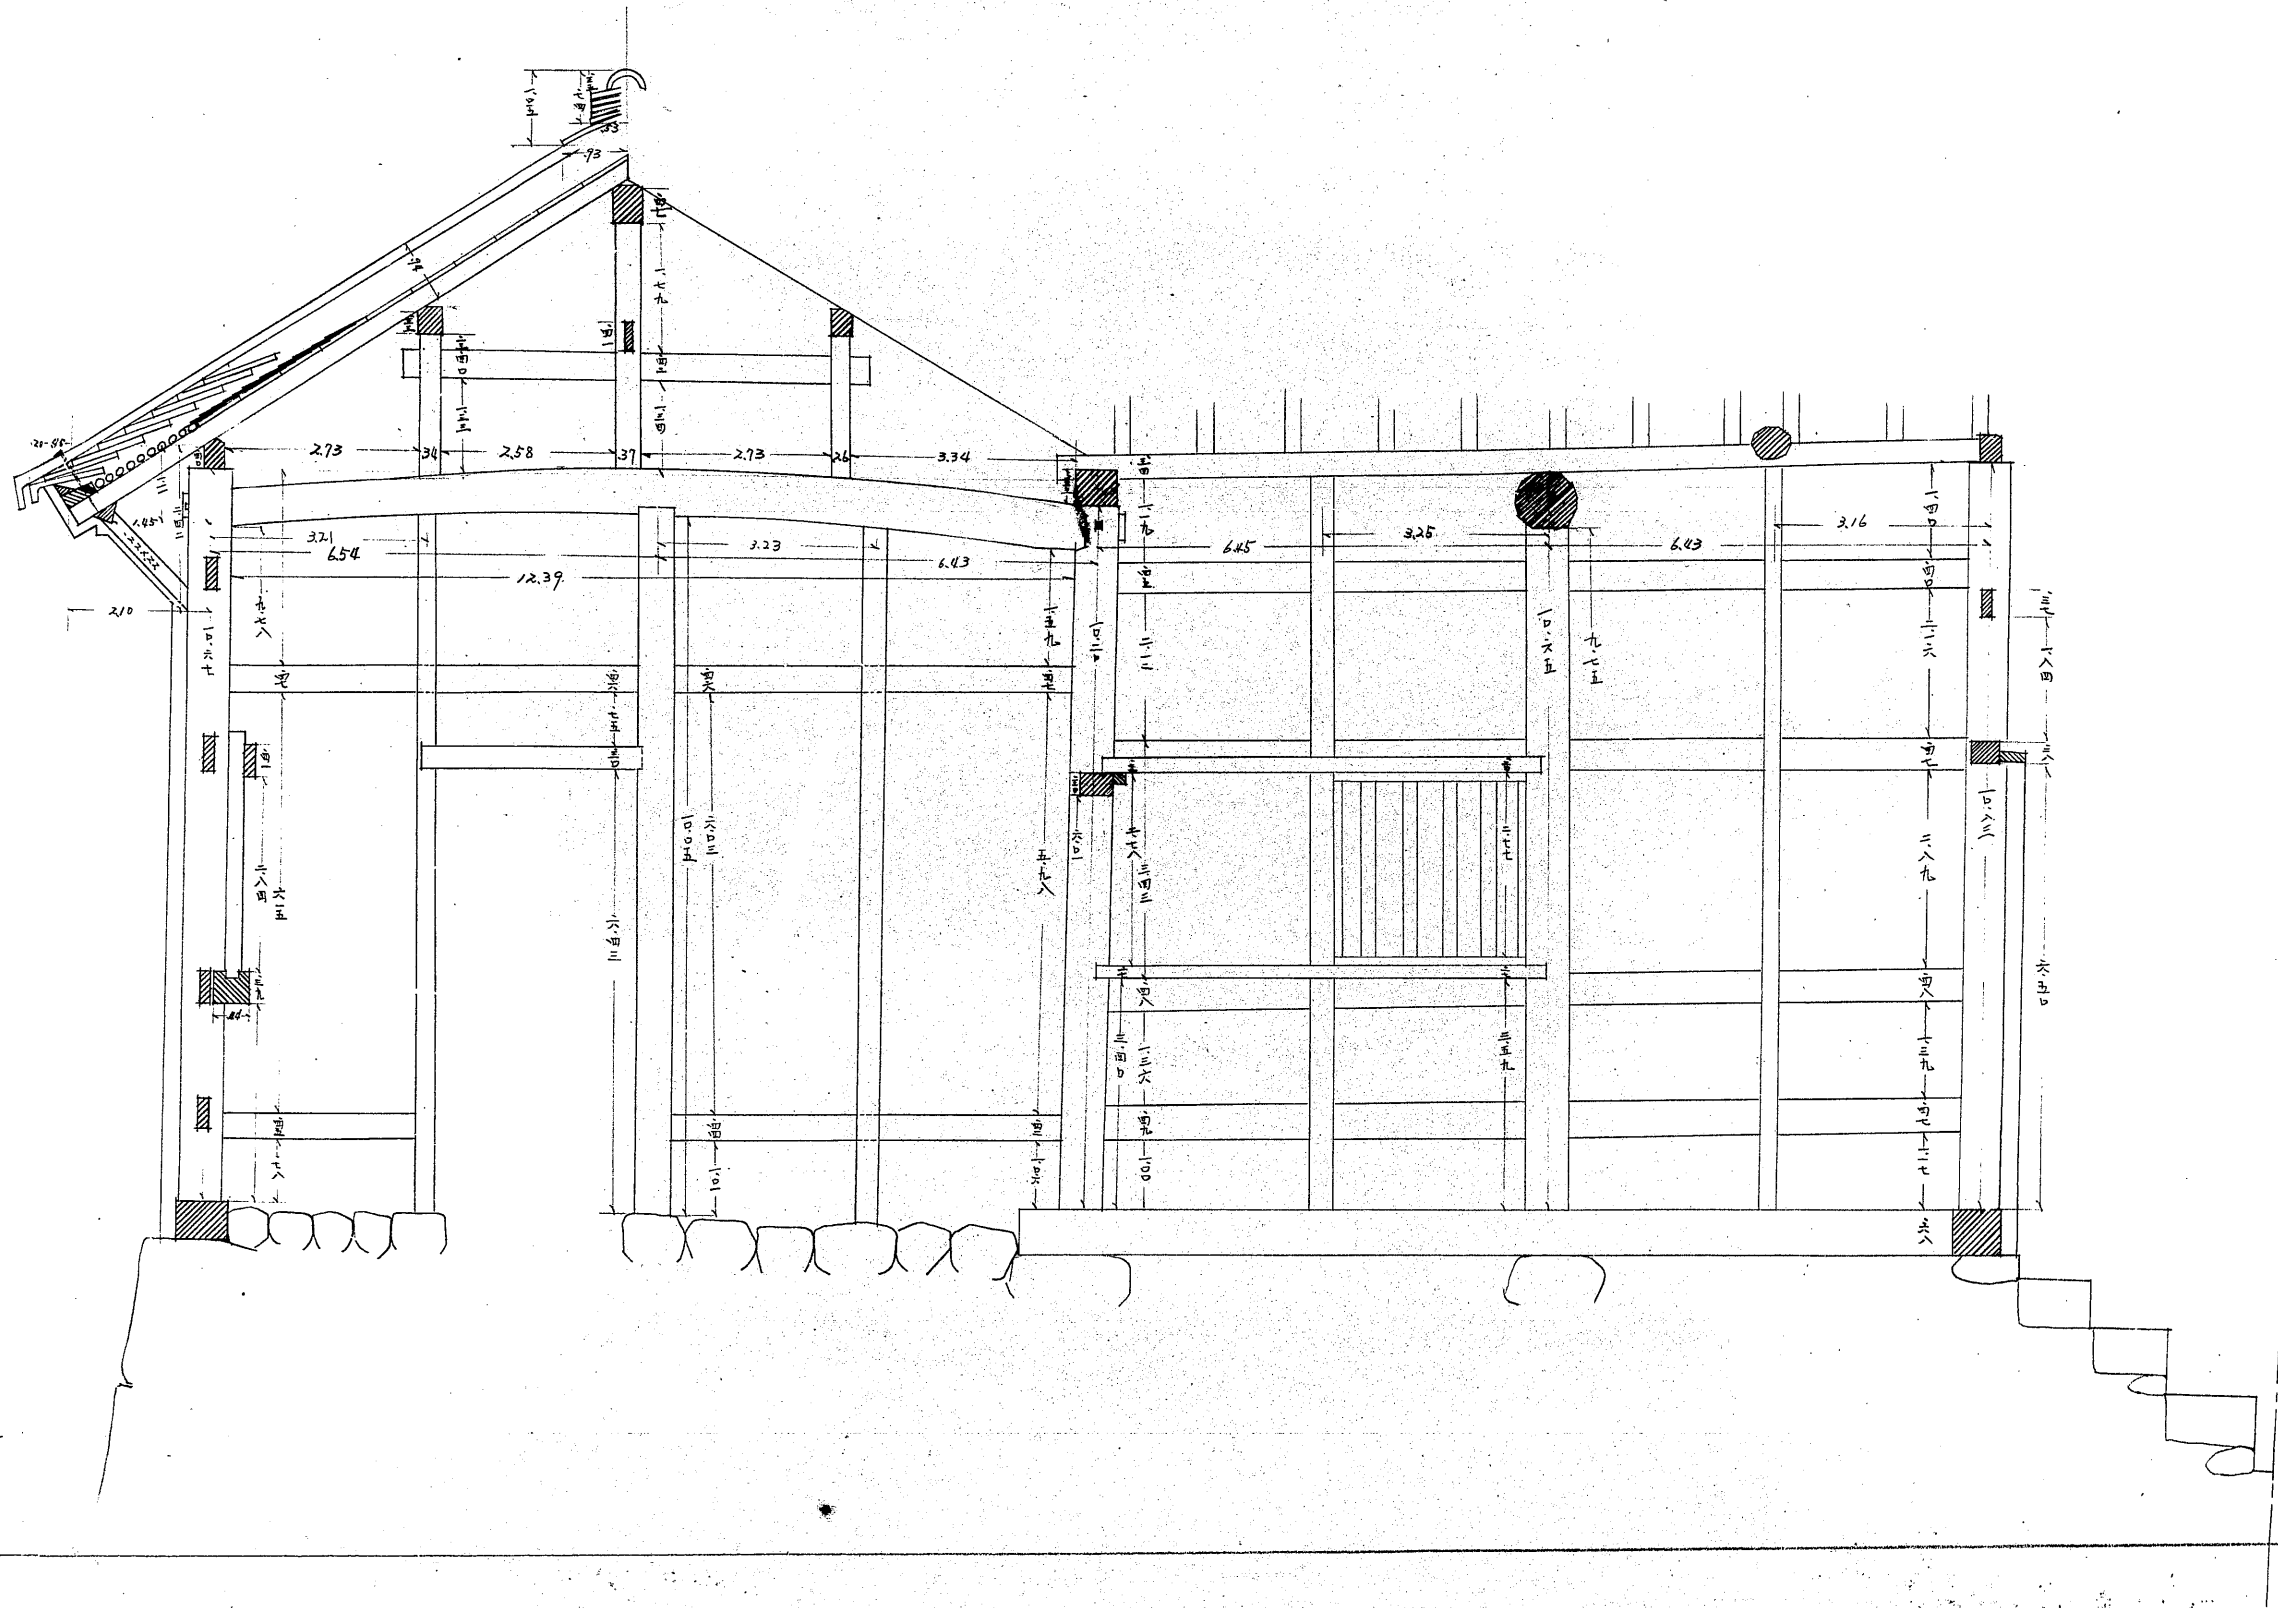

No.614-13