
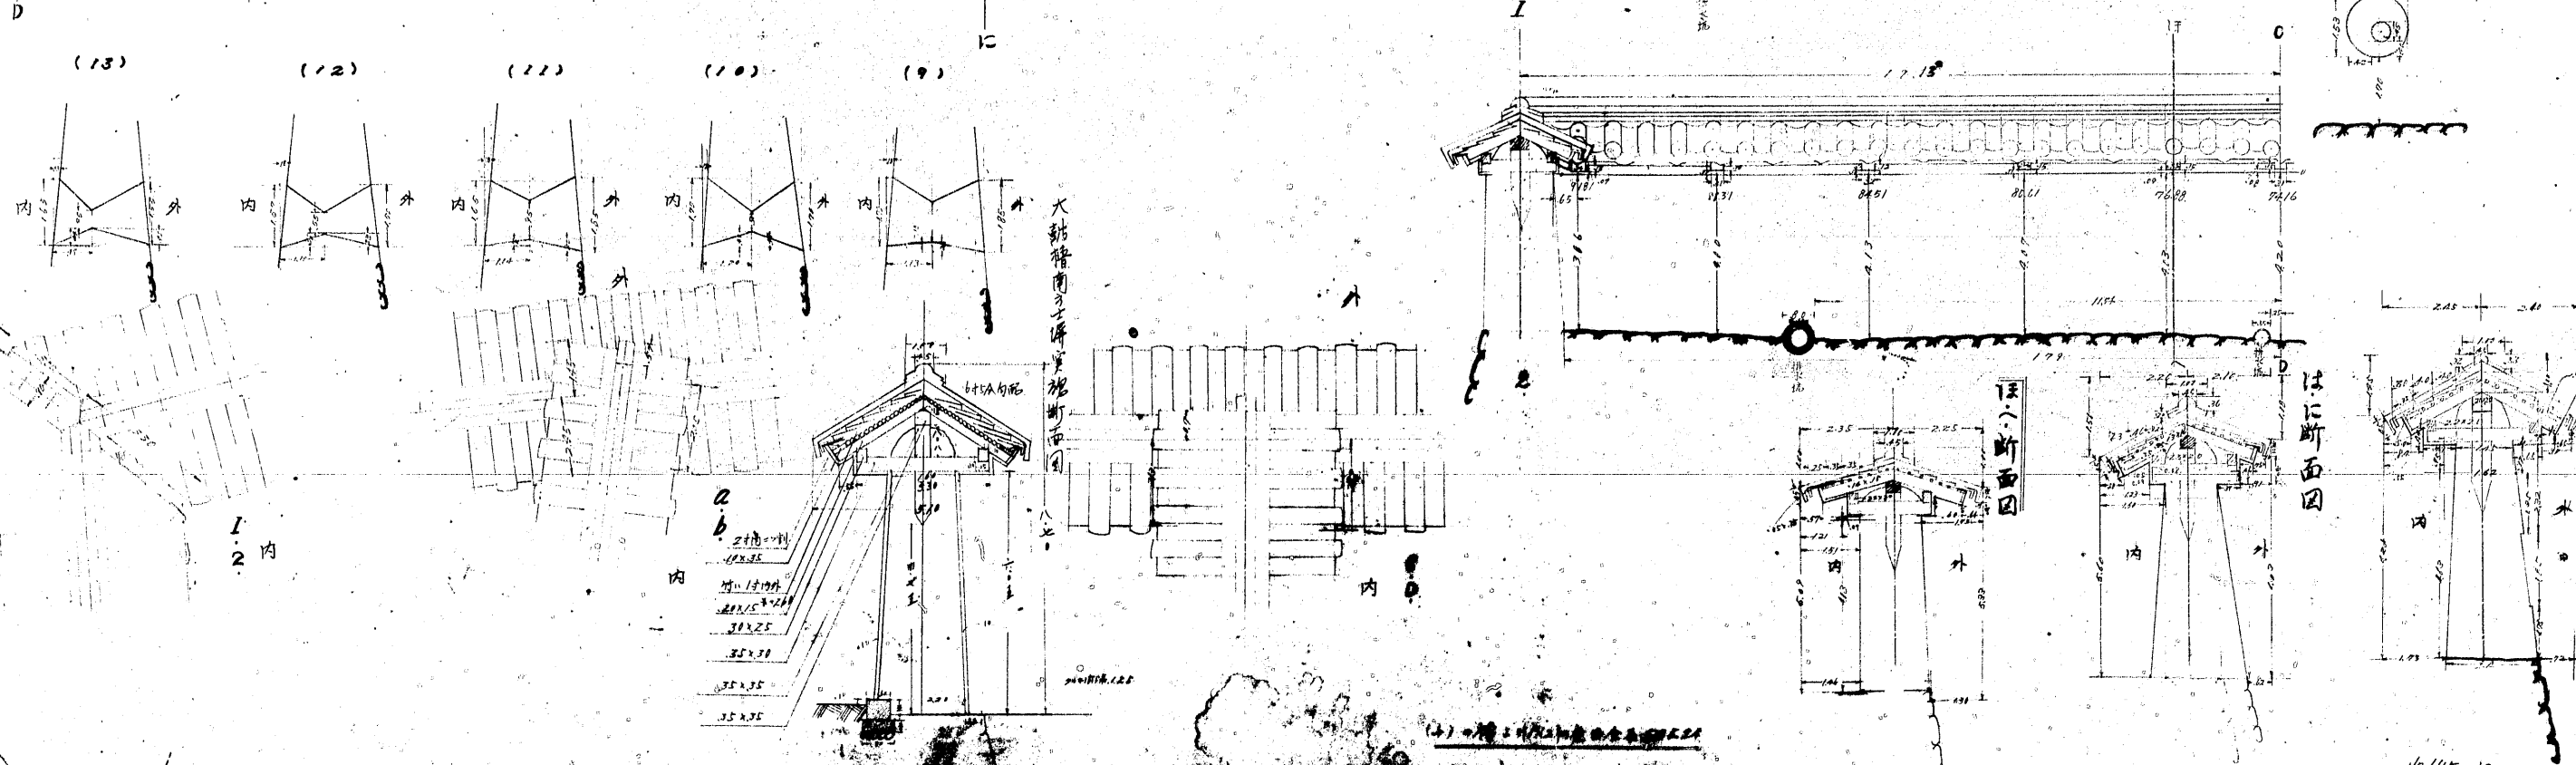
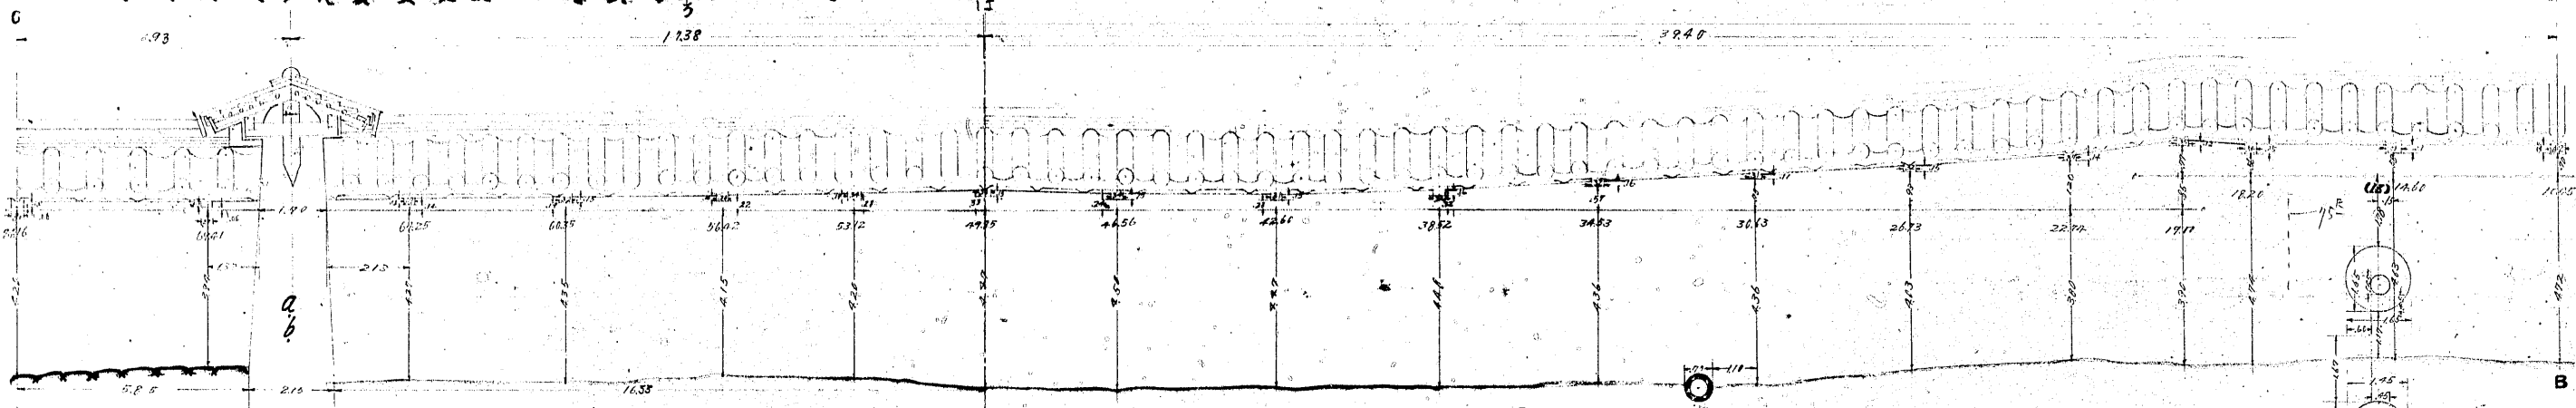


大鼓槽南方土塙側面圖

其〇二
縮尺二十分一

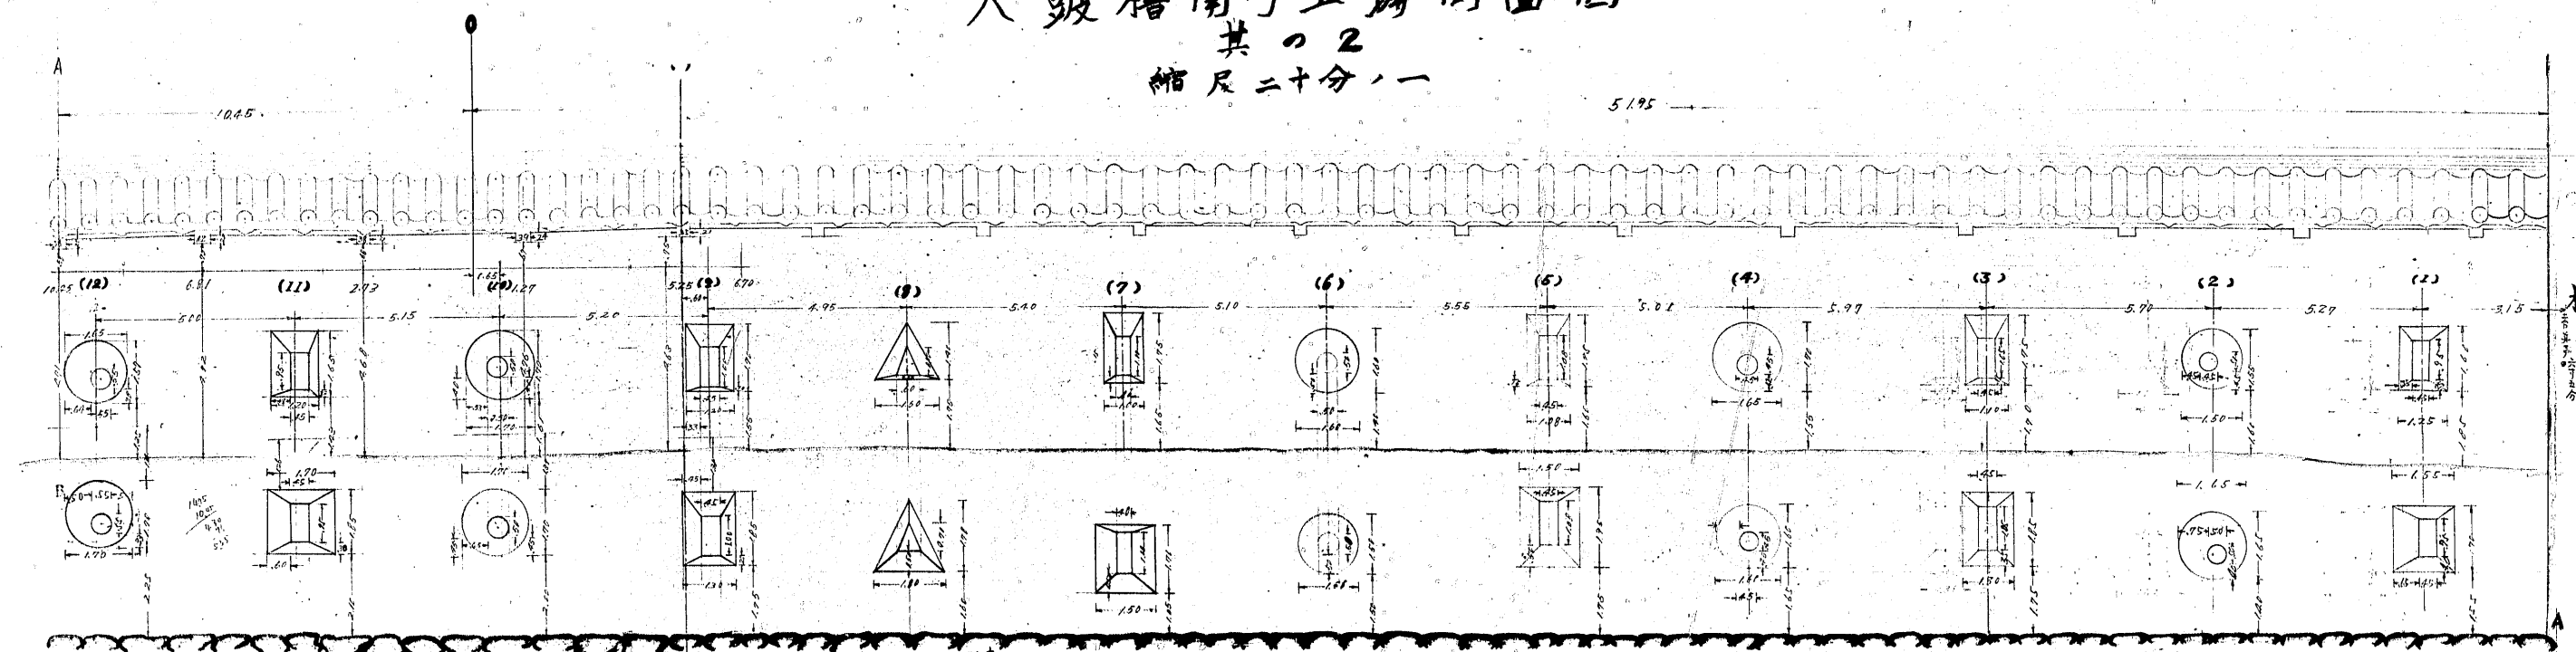

子
槽

No. 645~10