井郭南分土塀 銃眼

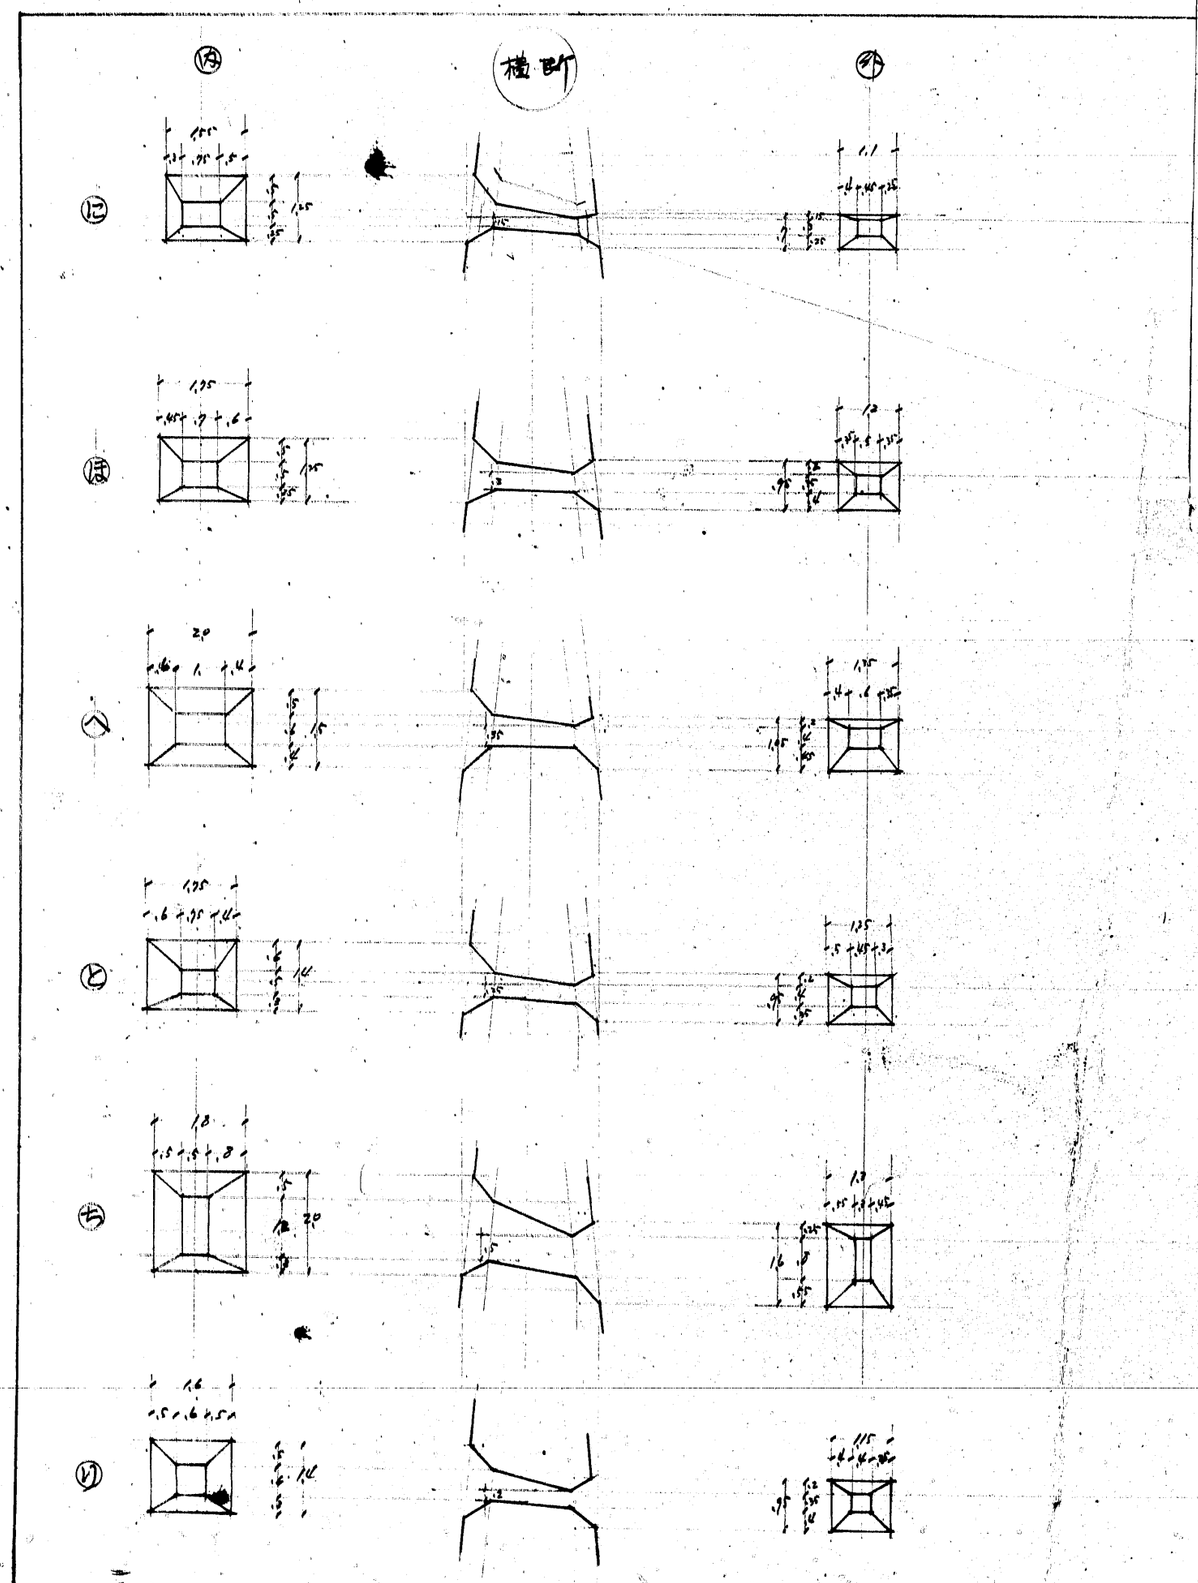

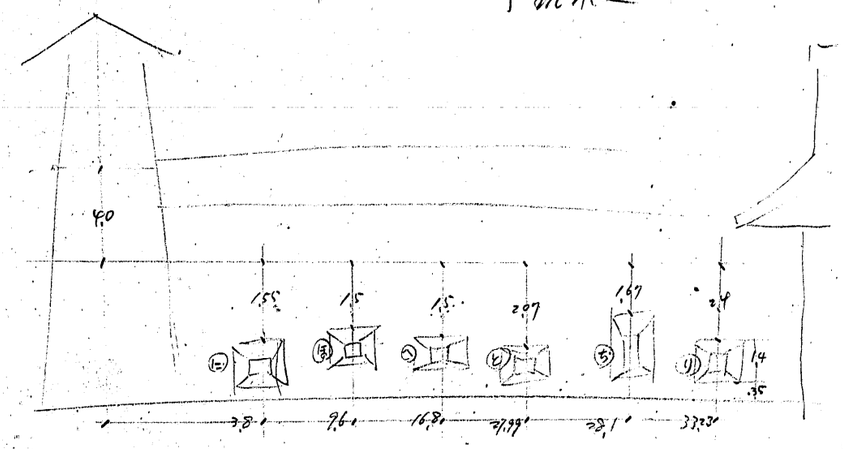

井郭南分土塀 銃眼詳細

縮尺 弐拾分ノ一

禁転載 姫路市立城郭研究室