圖面斷檐 1/9

一/十三尺縮

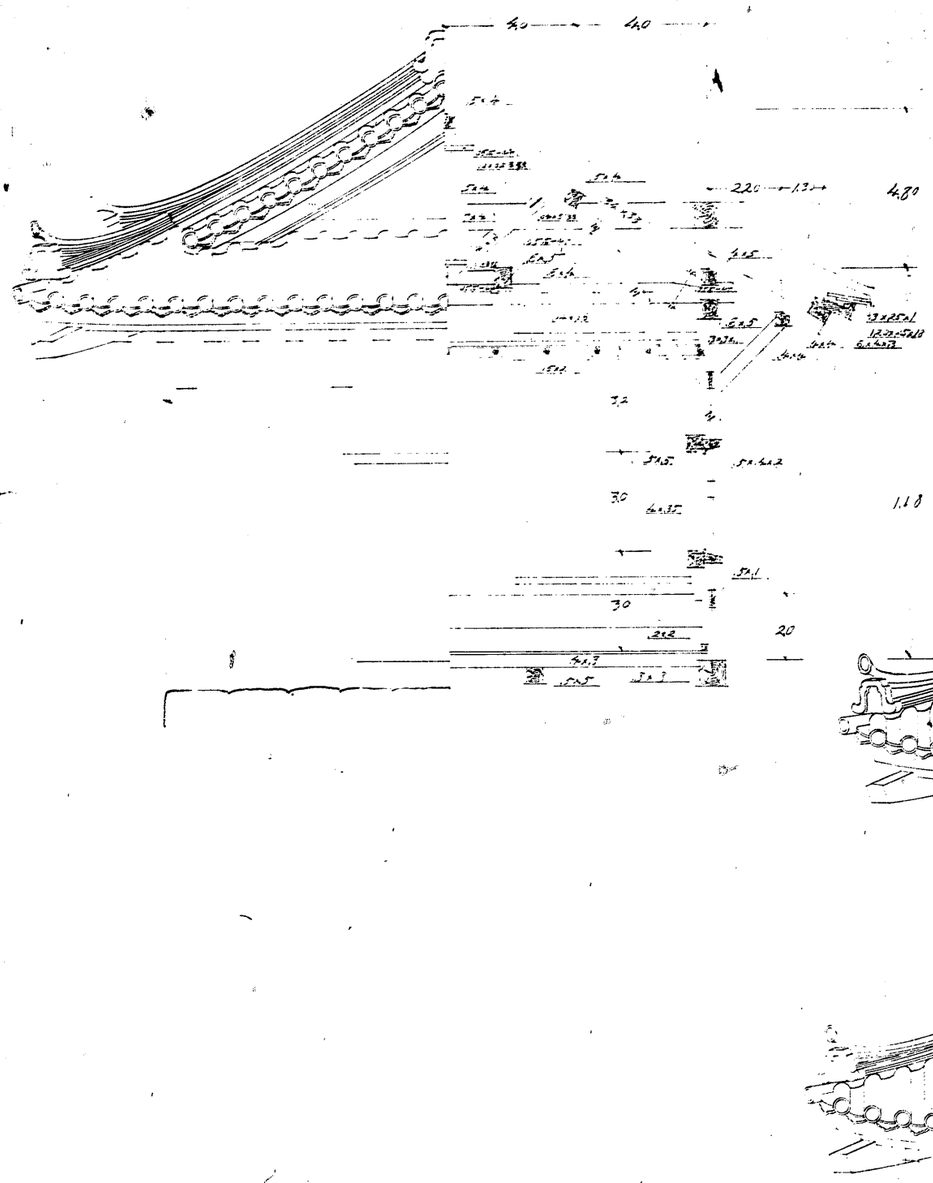

圖面斷檐 1/9
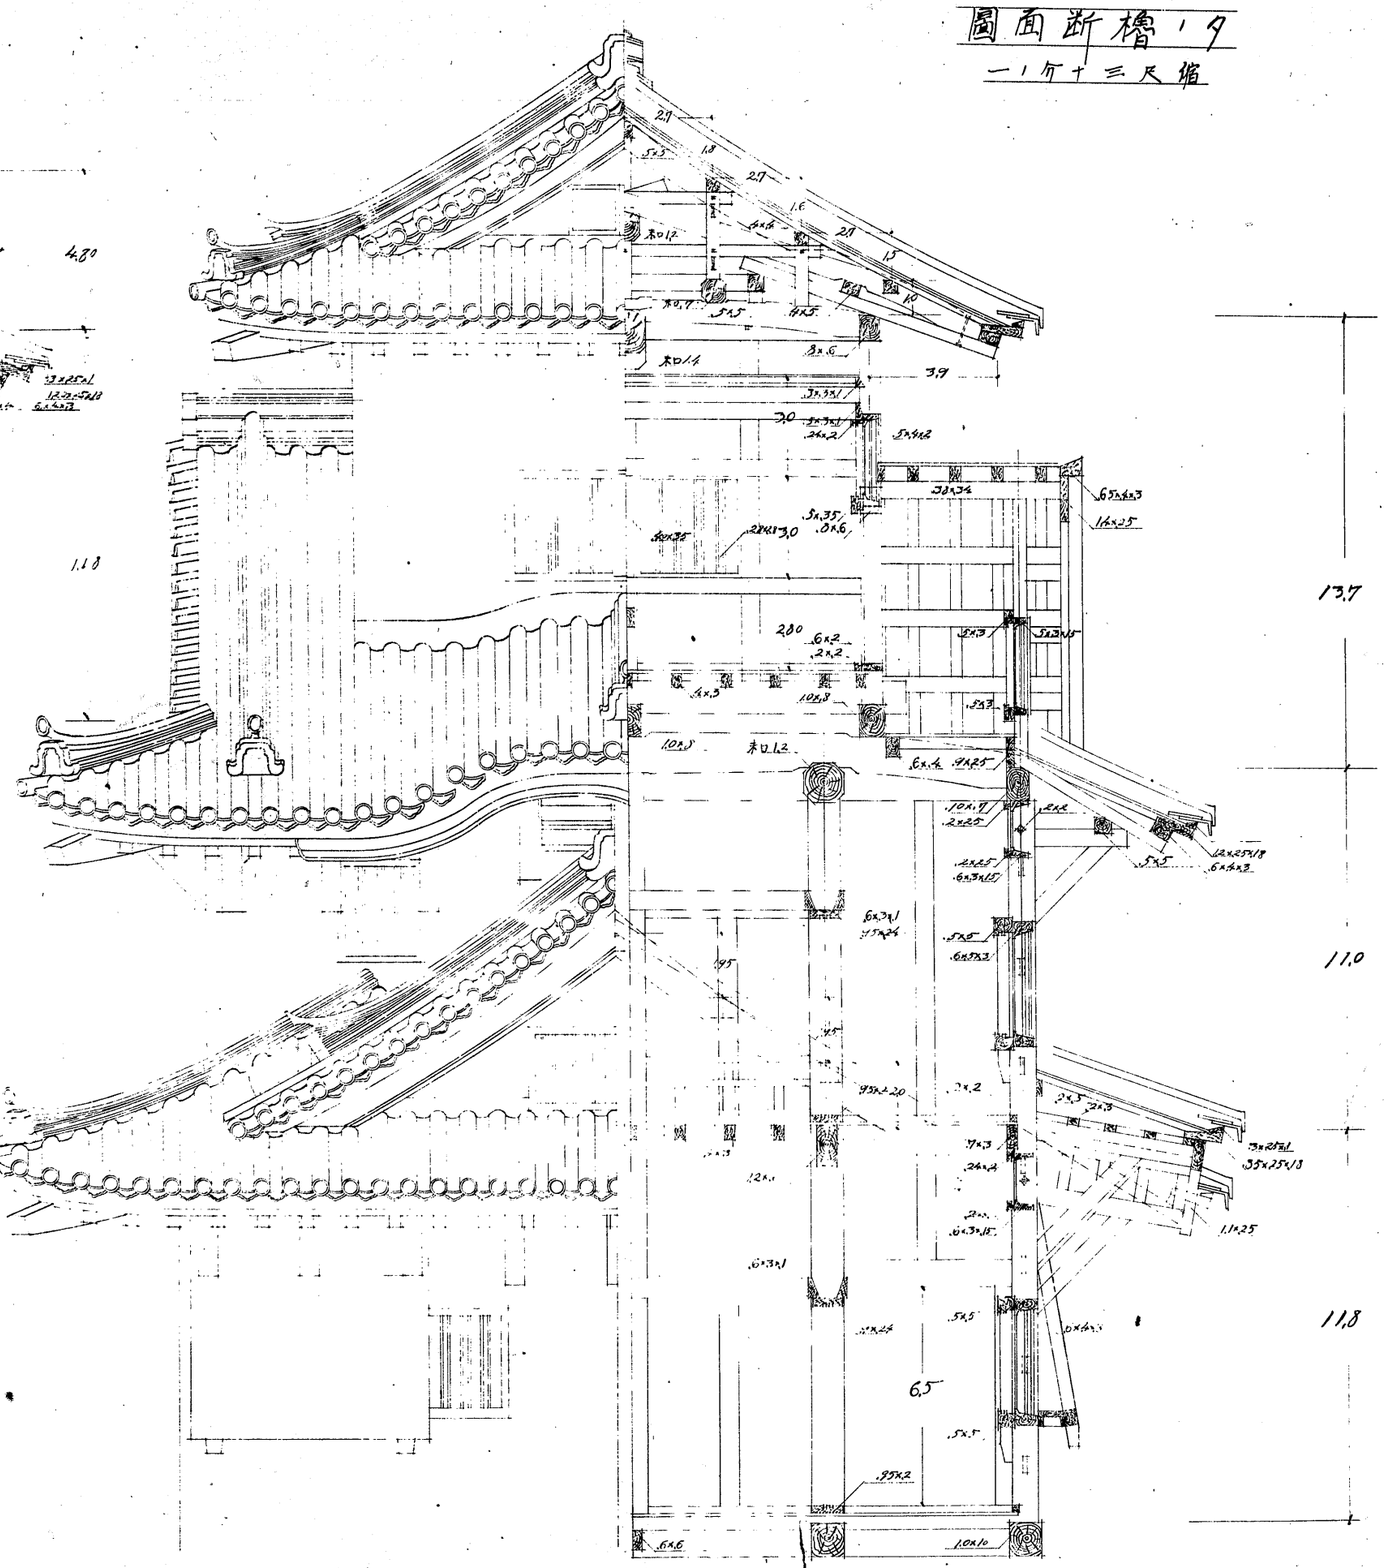
一/十三尺縮