
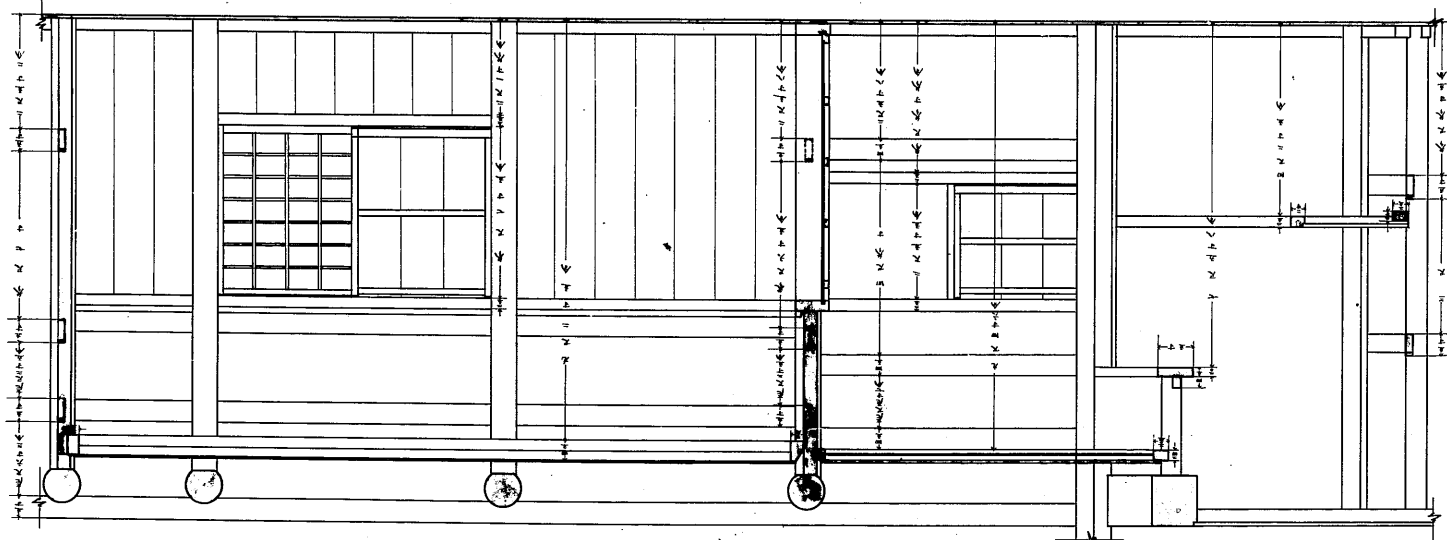
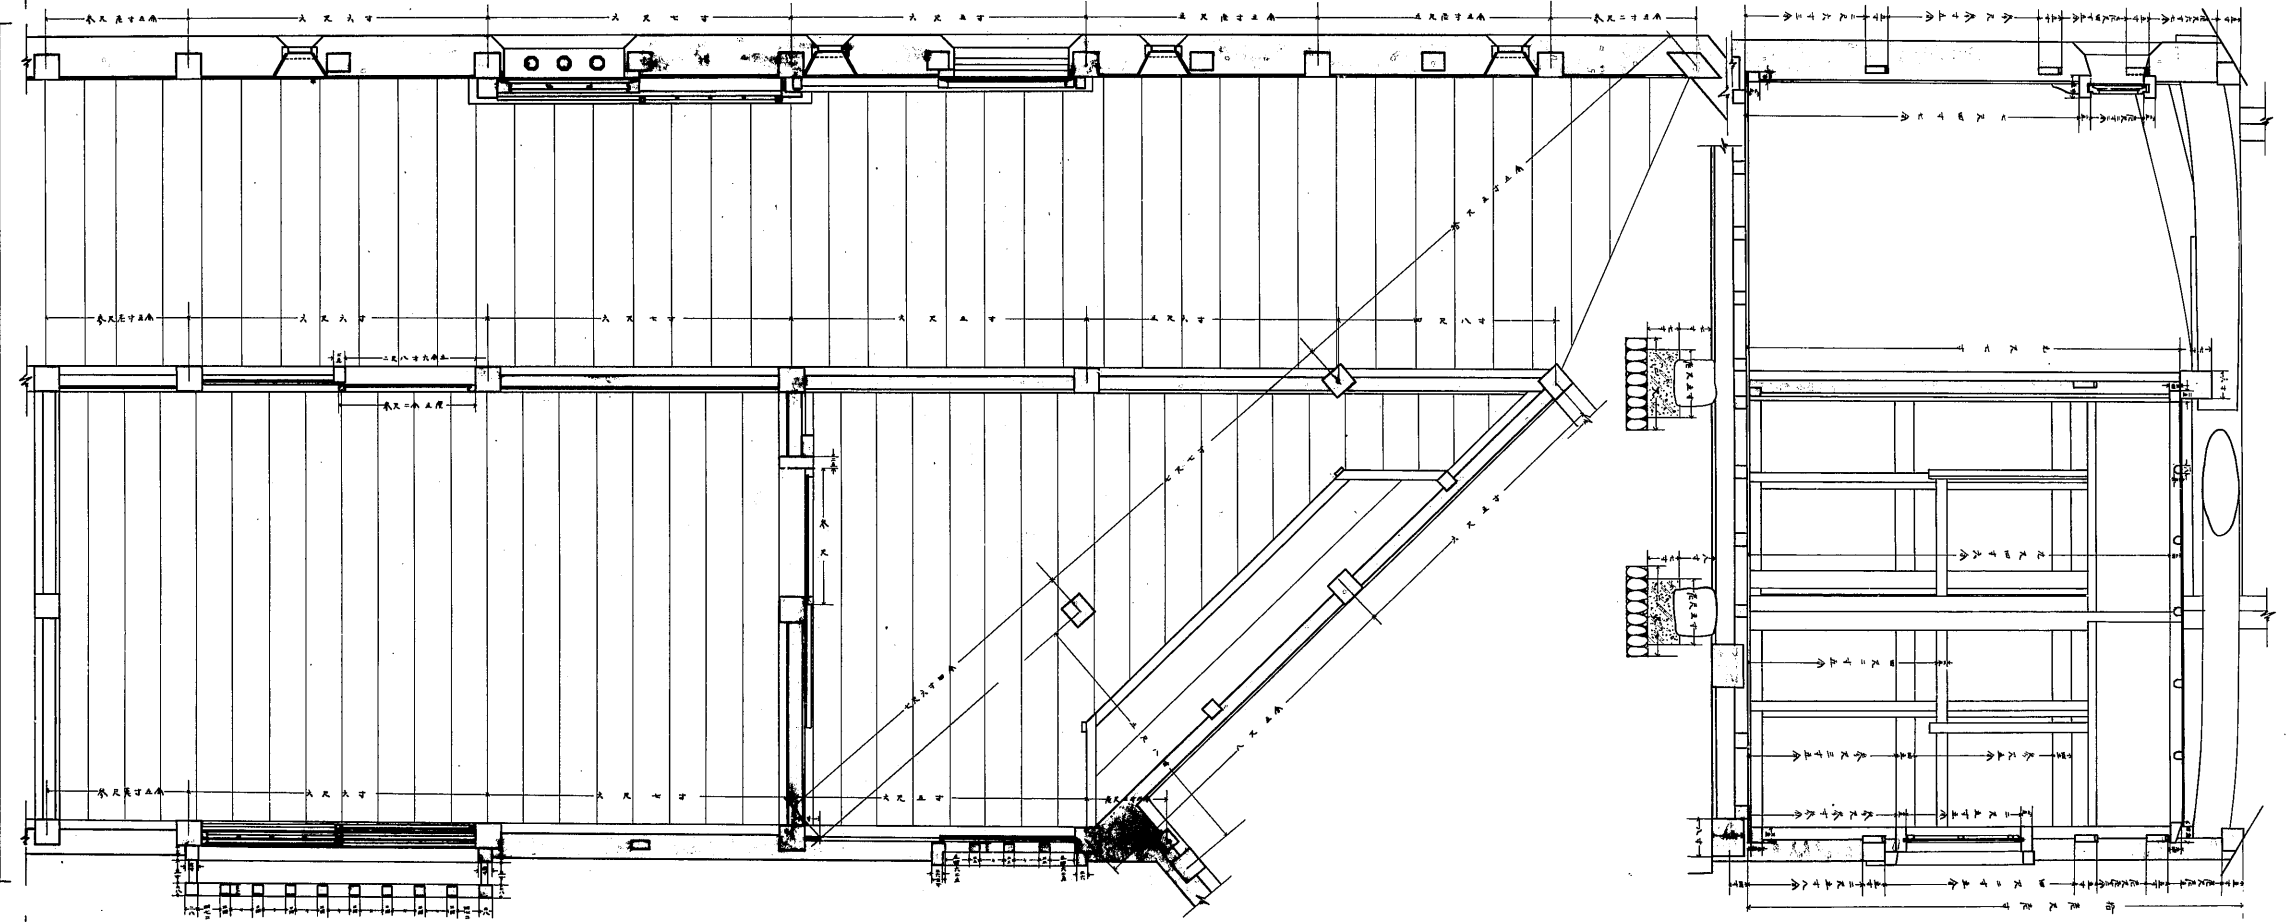
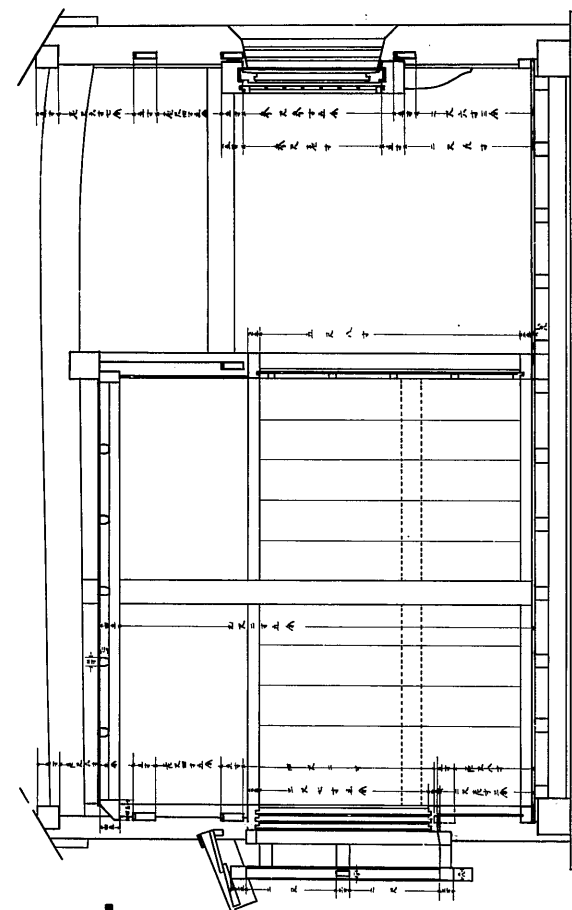


王、東部渡櫓東端之室詳細圖  
縮尺貳拾分之一

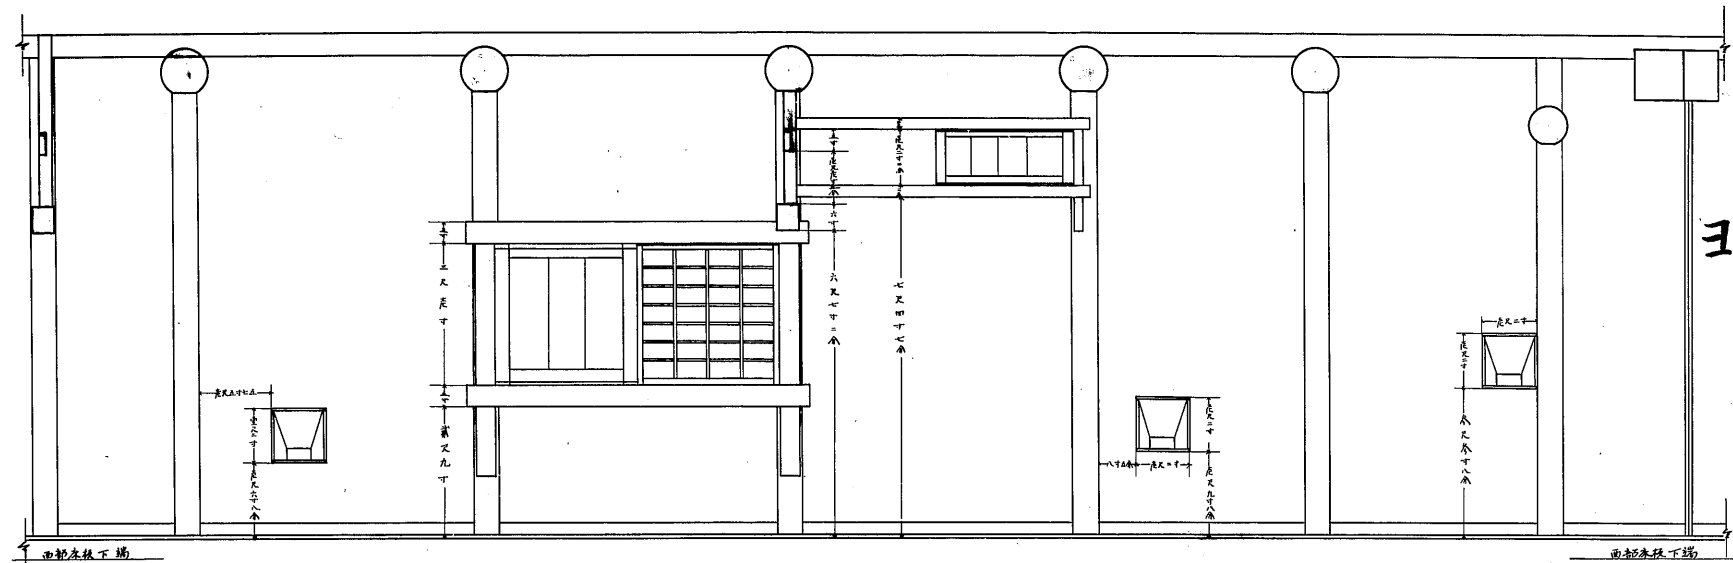

(A) (106) No. 591-1