



三ノ中央部第二室詳細圖

縮尺 貳拾分之二

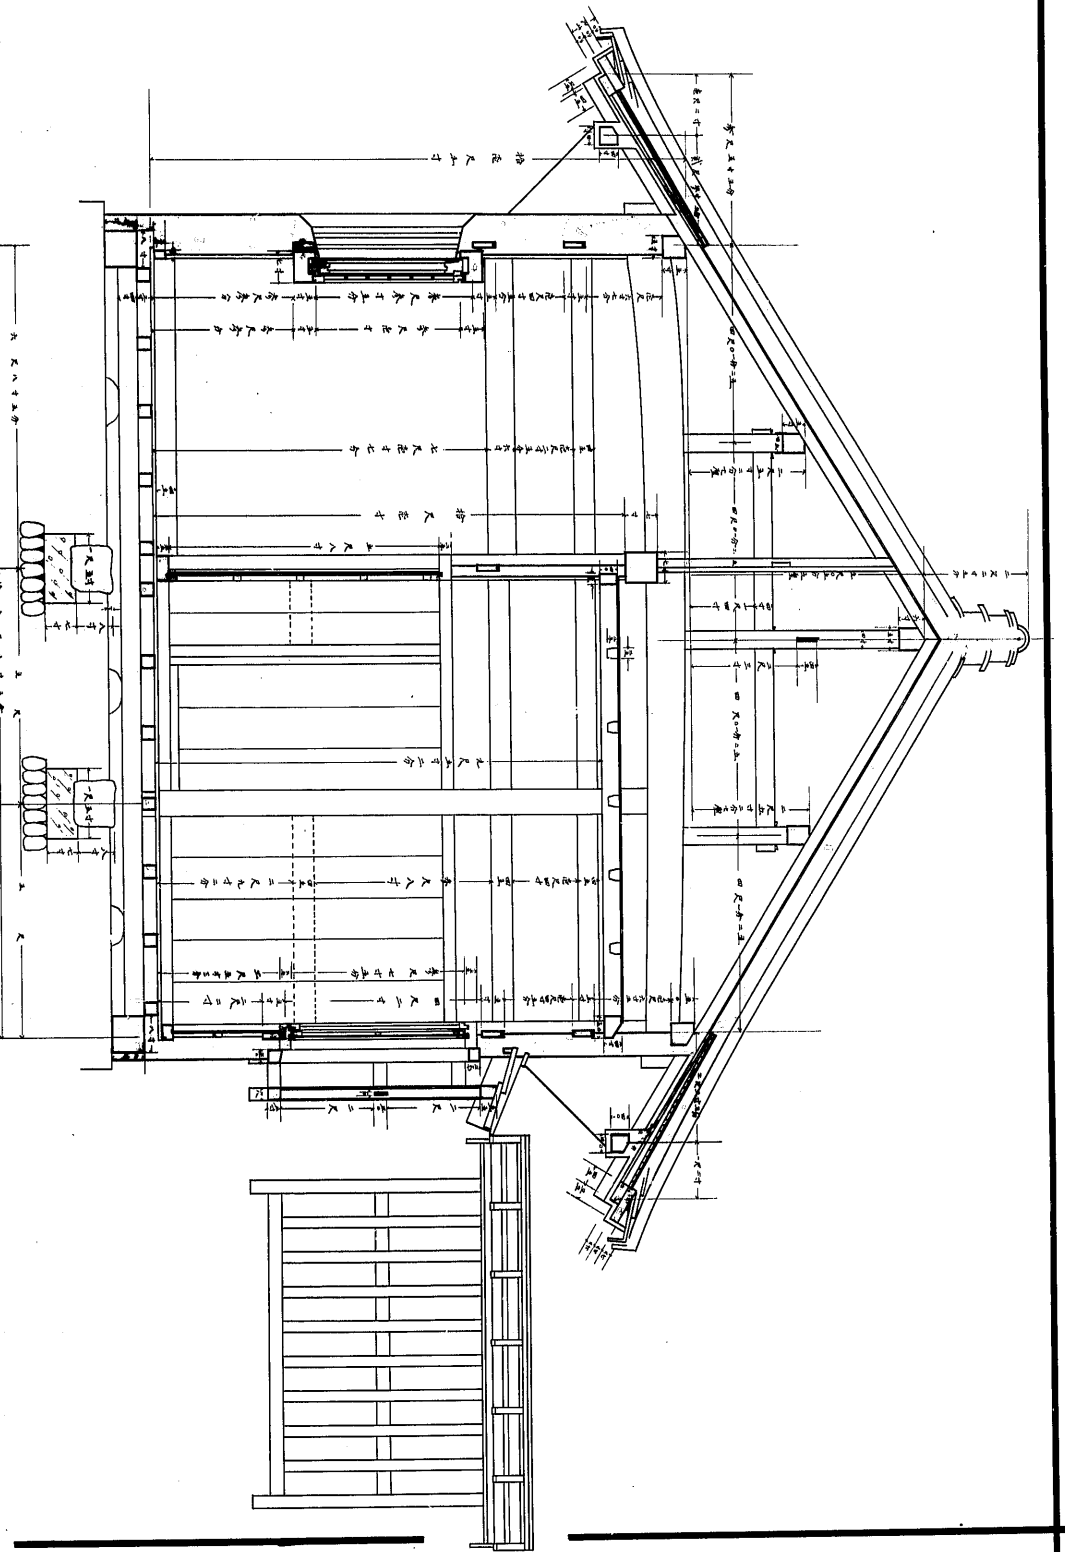

No 591~2

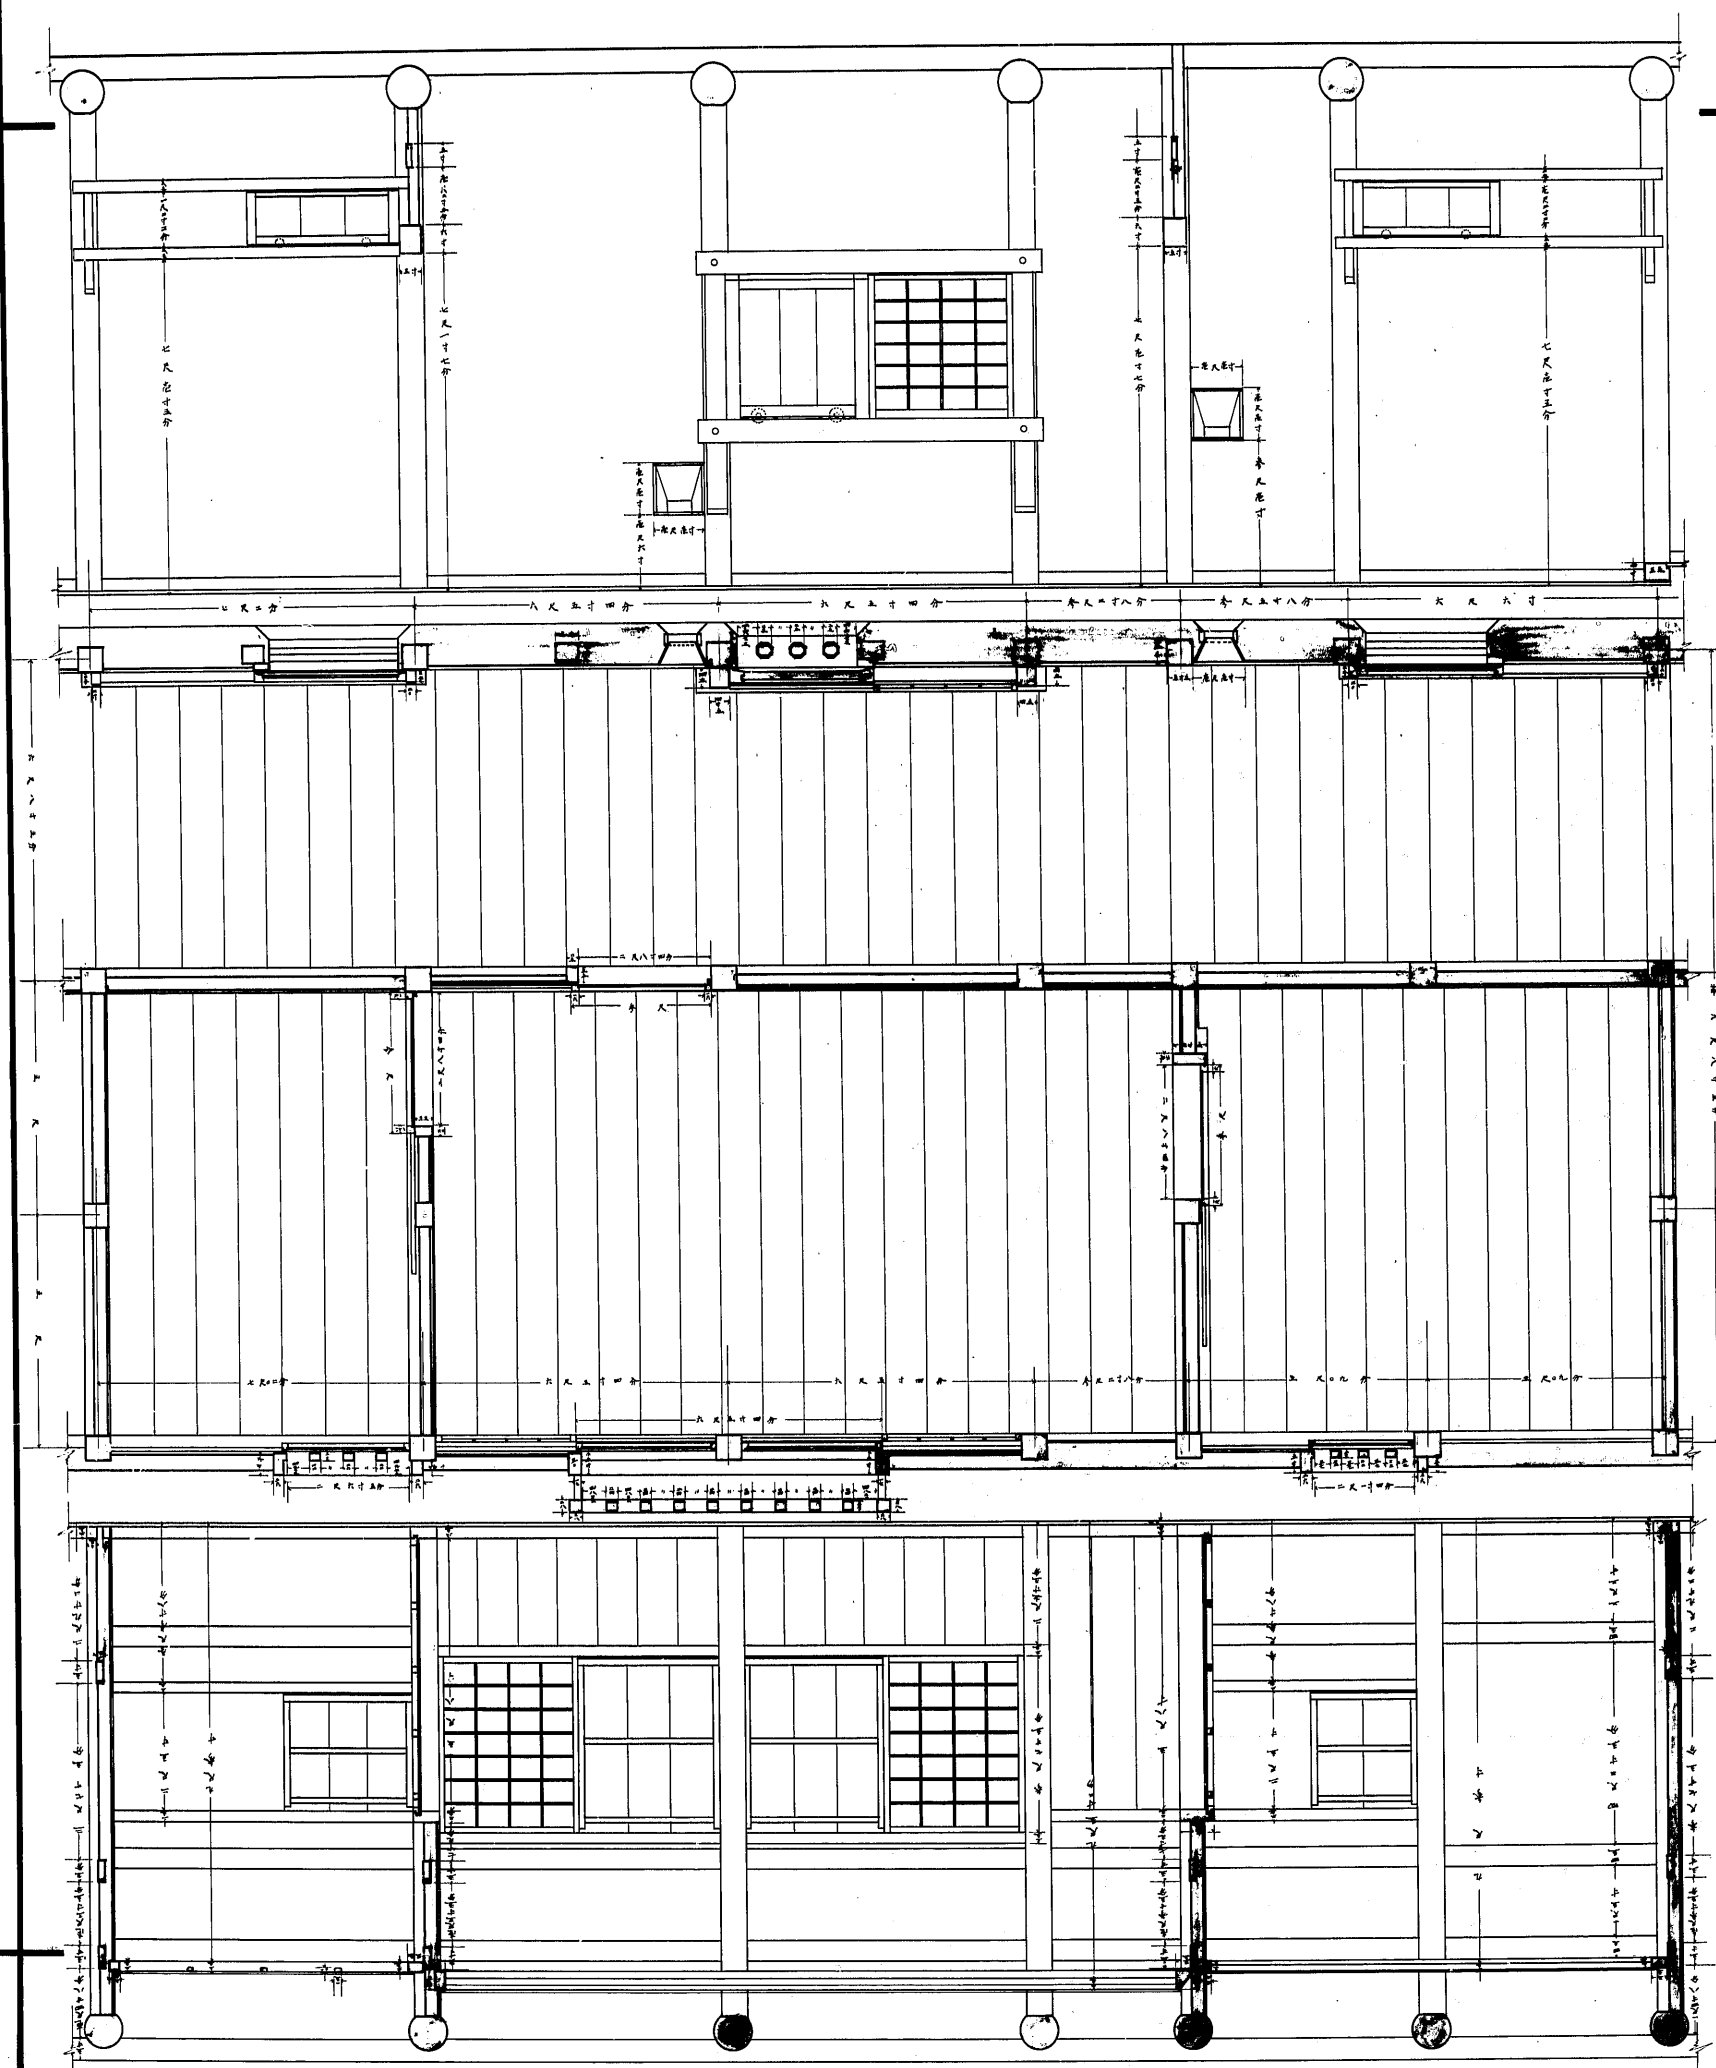