
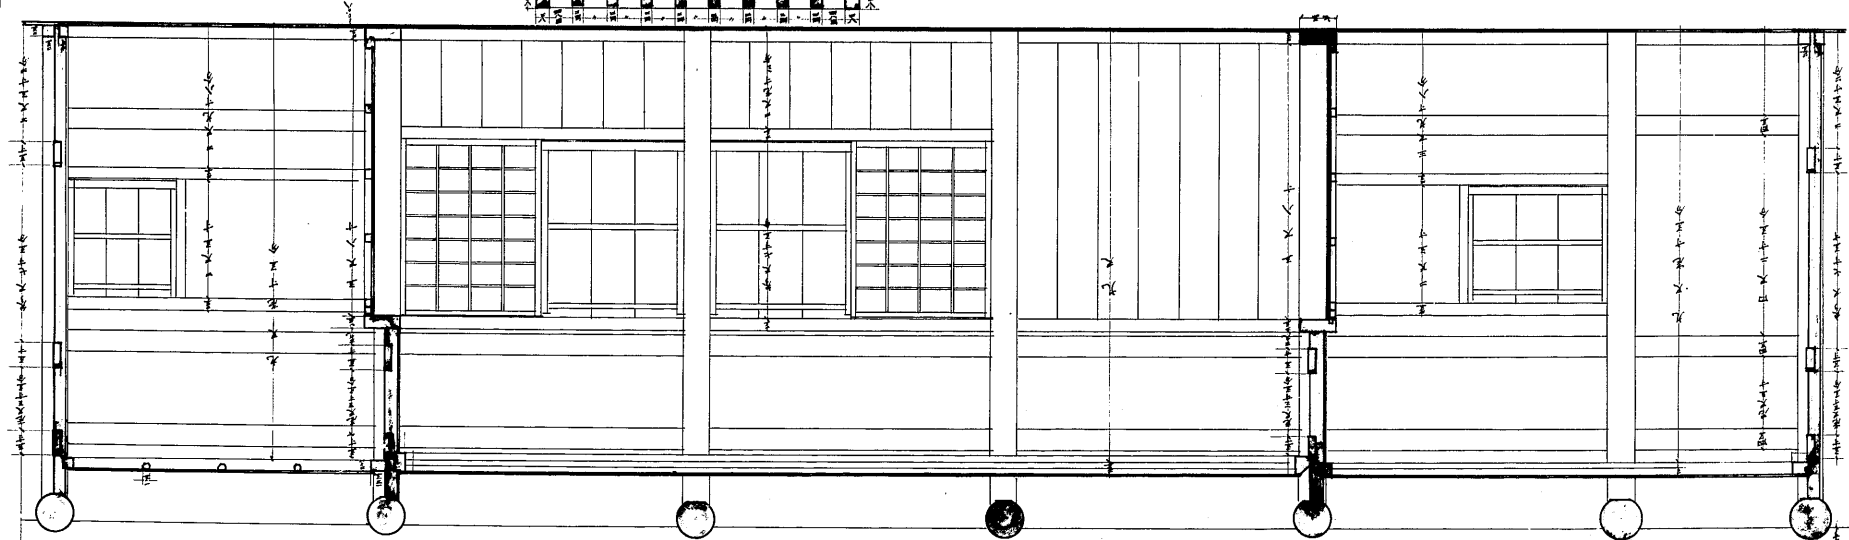
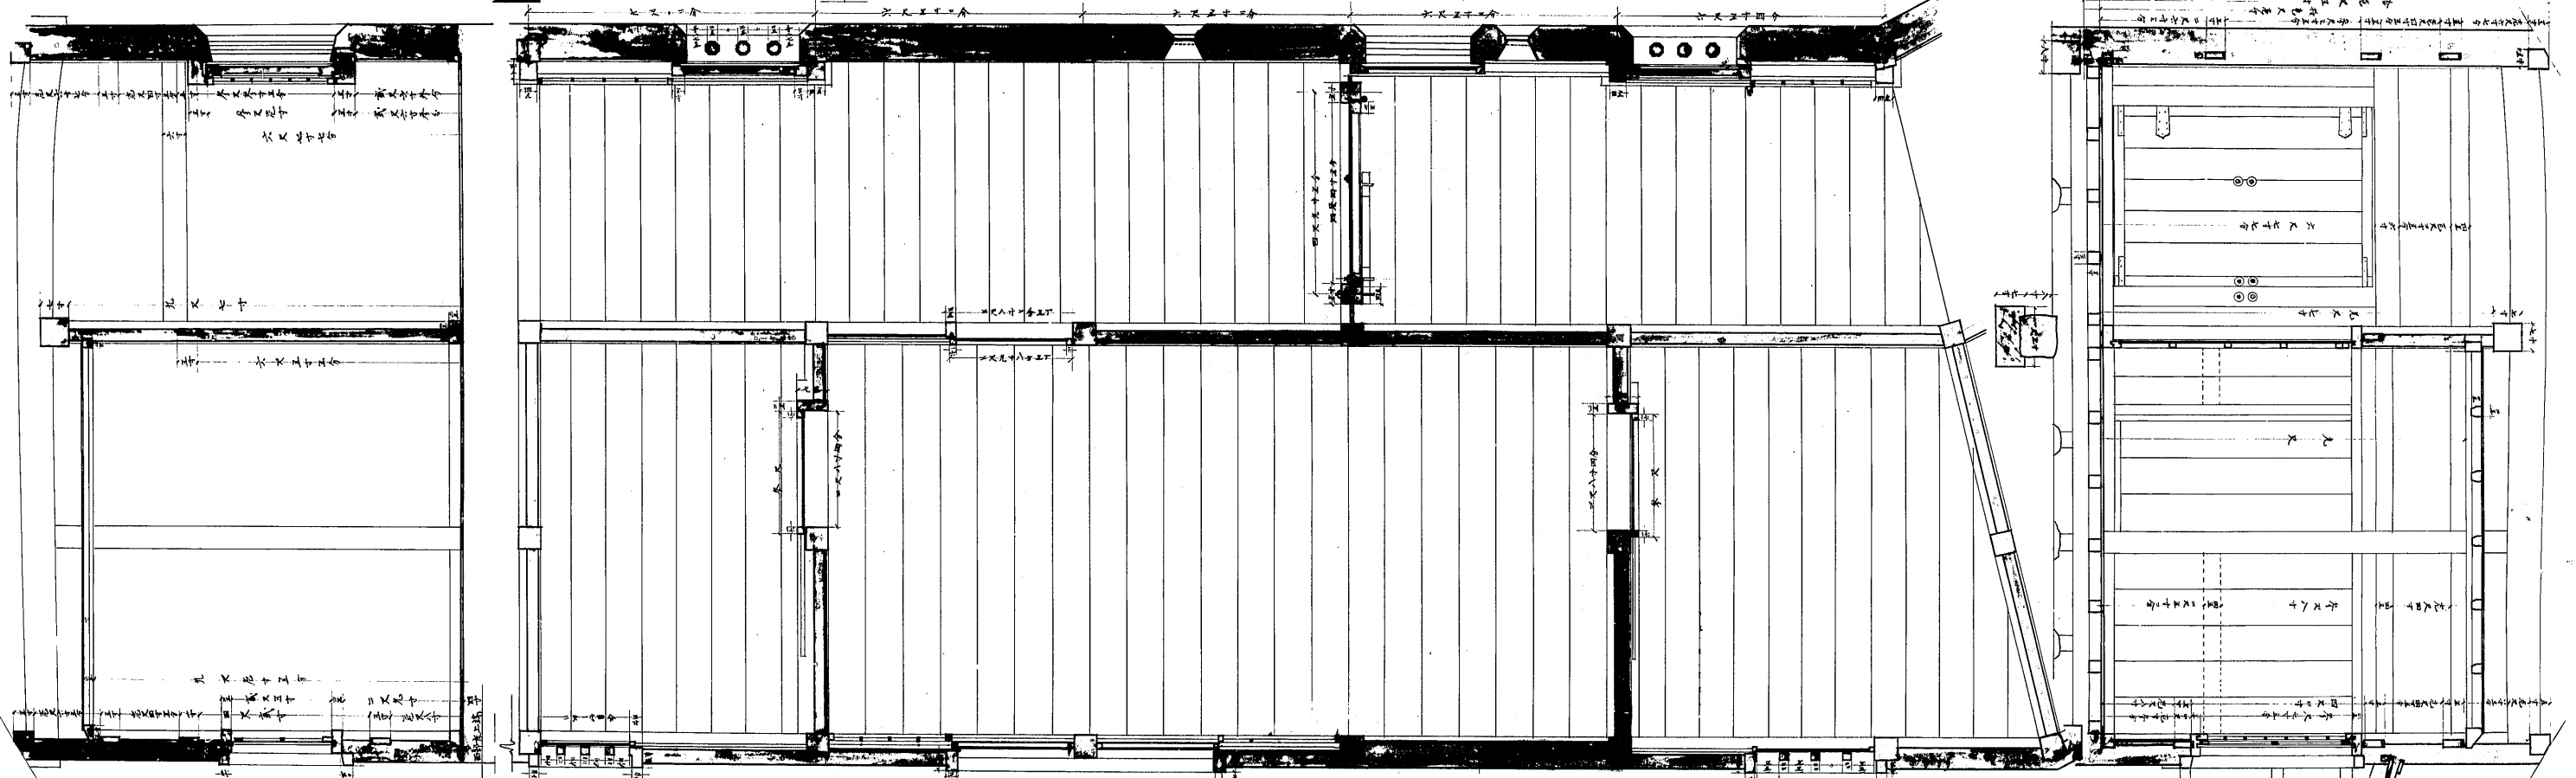


# 三ノ中央部東端室

縮尺 貳拾分之二

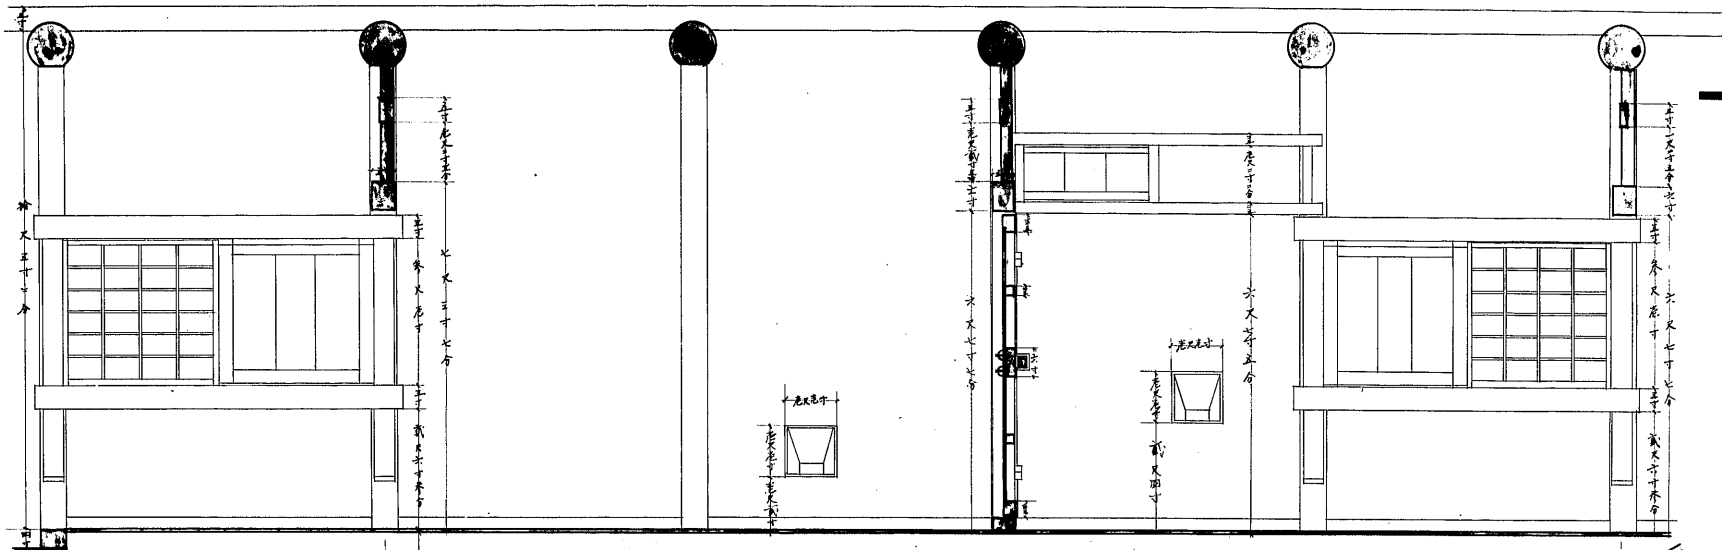

10591-7