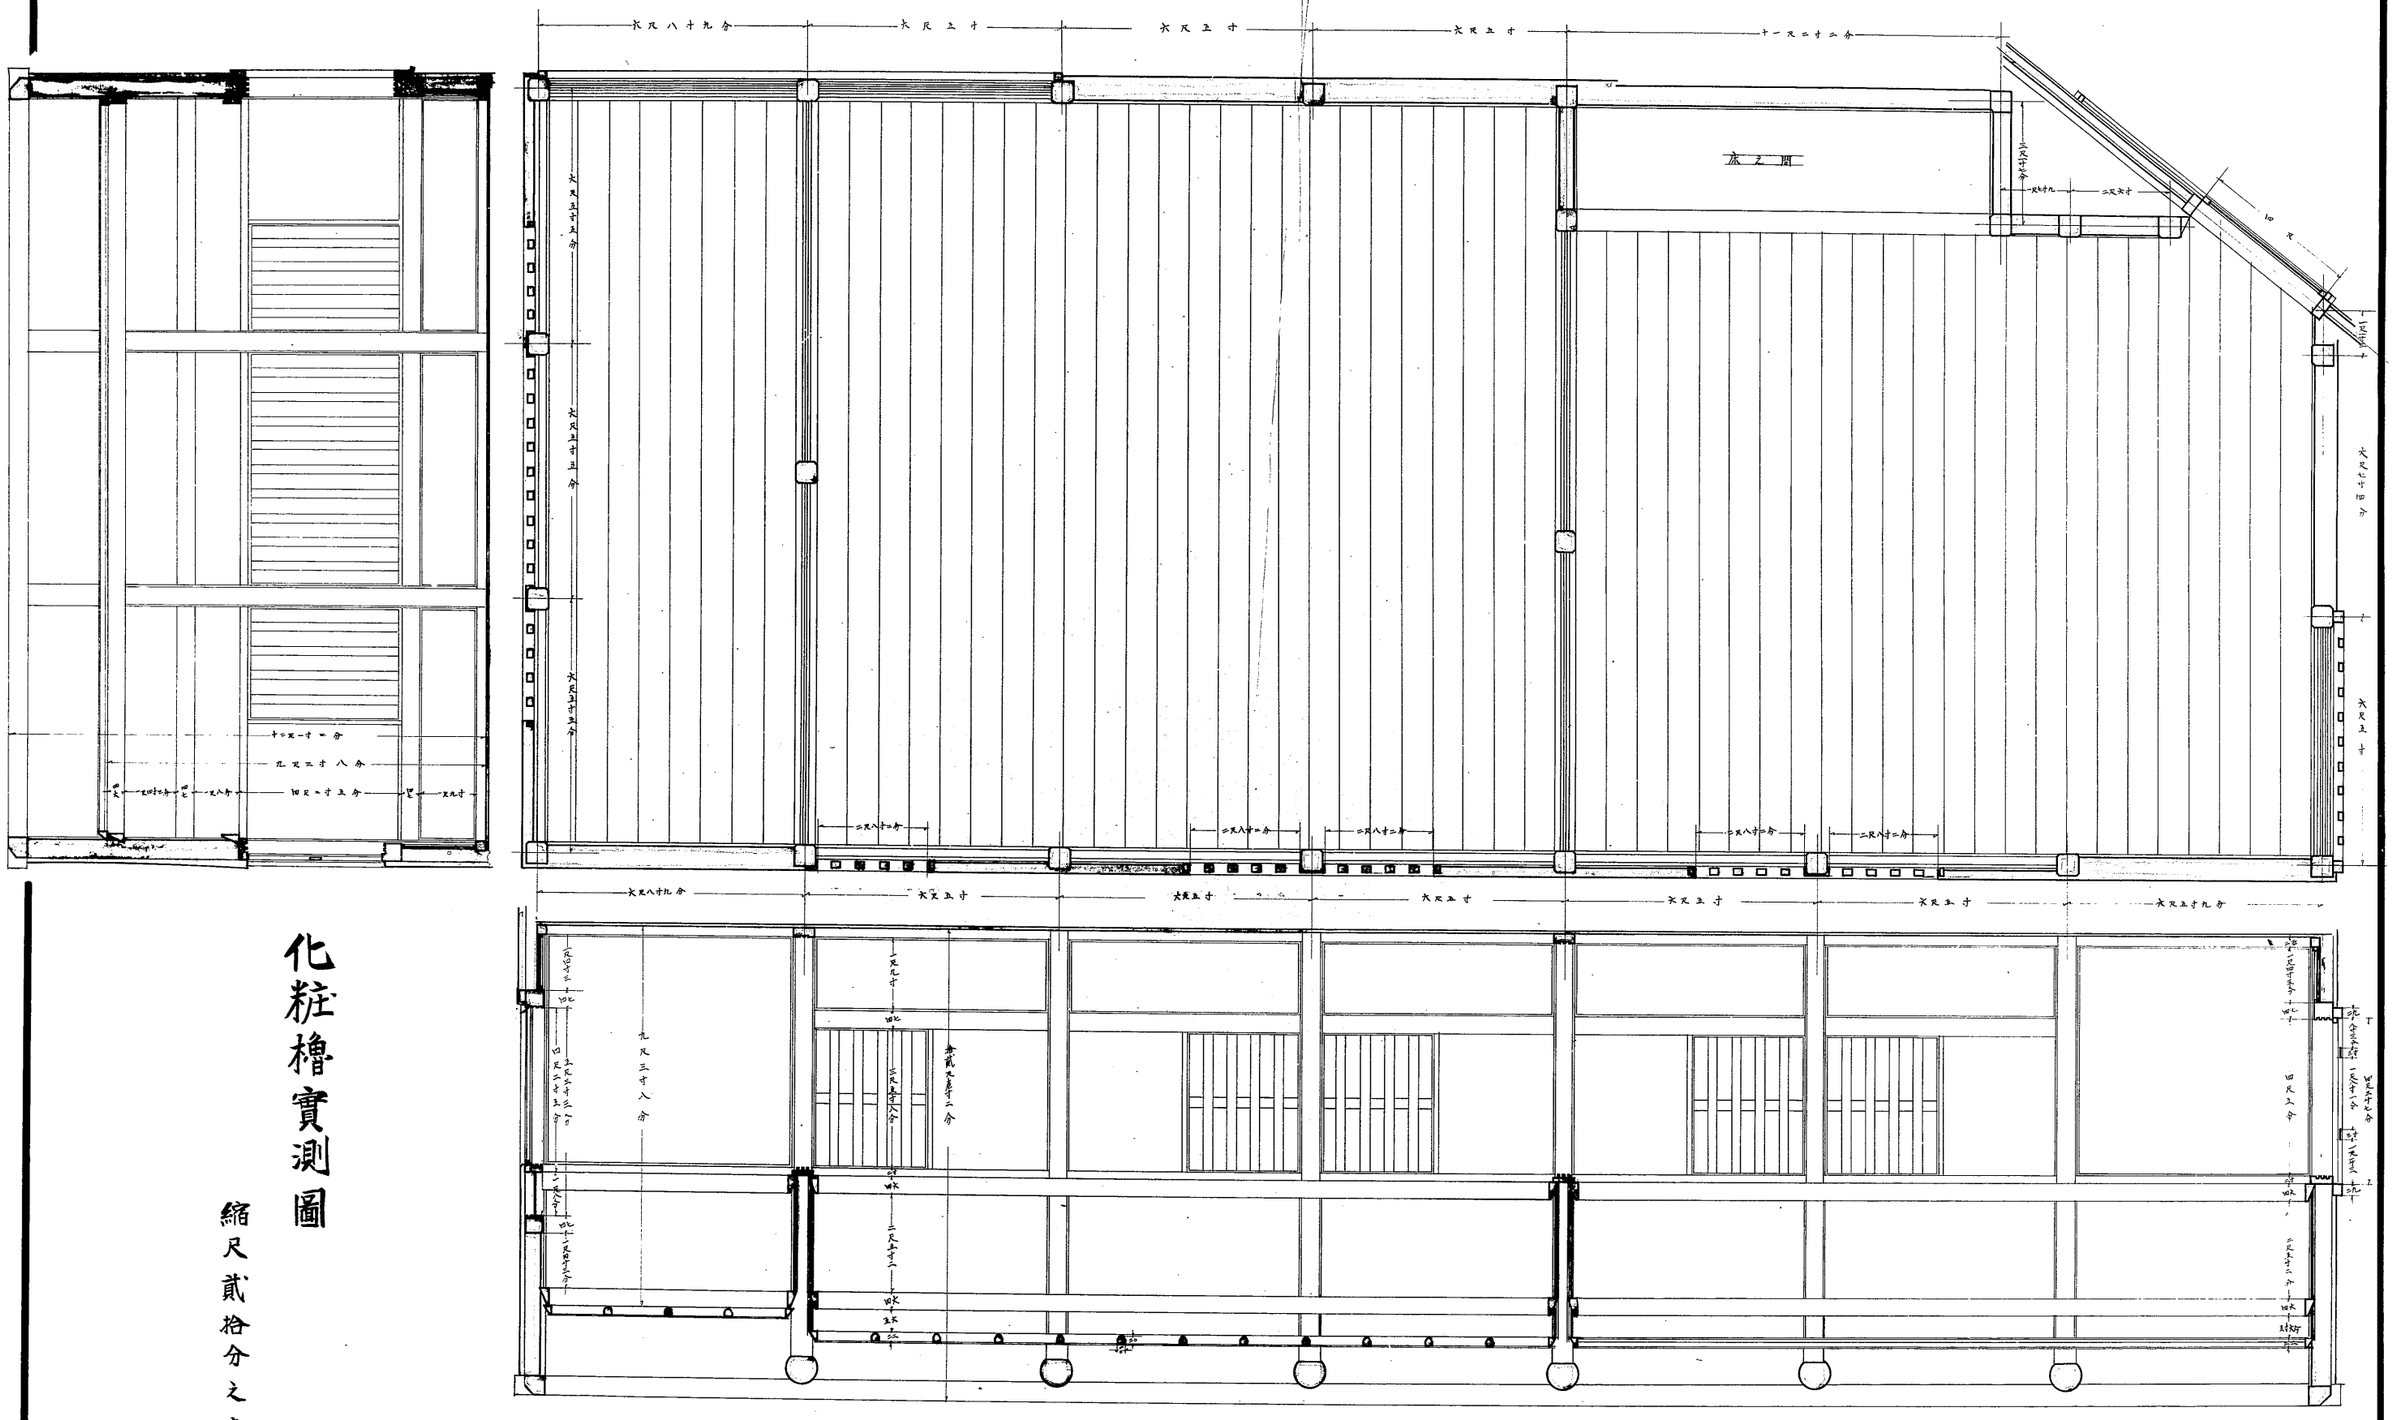

化粧櫓實測圖

縮尺貳拾分之壹

禁転載　姫路市立城郭研究室

no591/9