



イ、渡槽及口、渡槽一部現狀圖


縮尺五拾分一

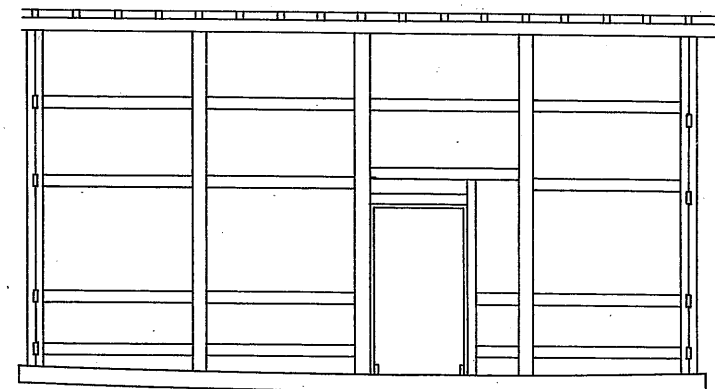


イ立面

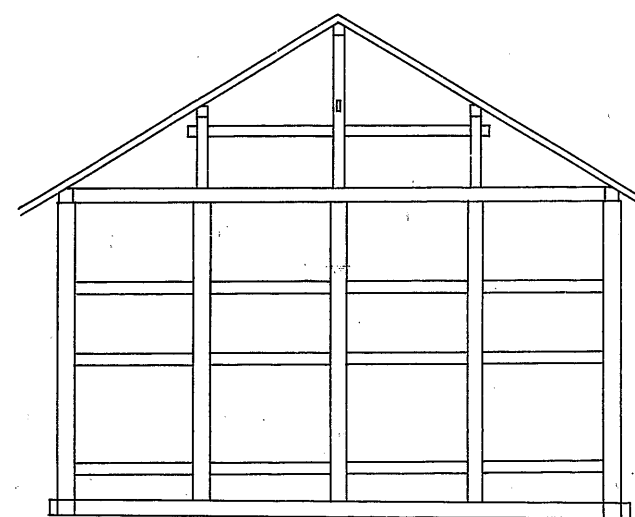

ハ立面

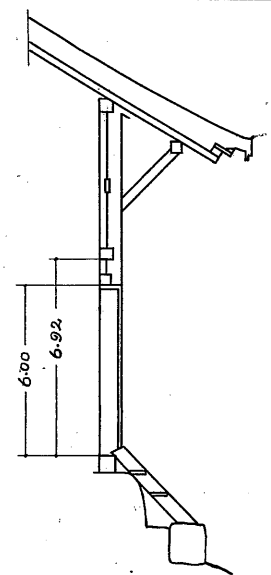


ハ断面

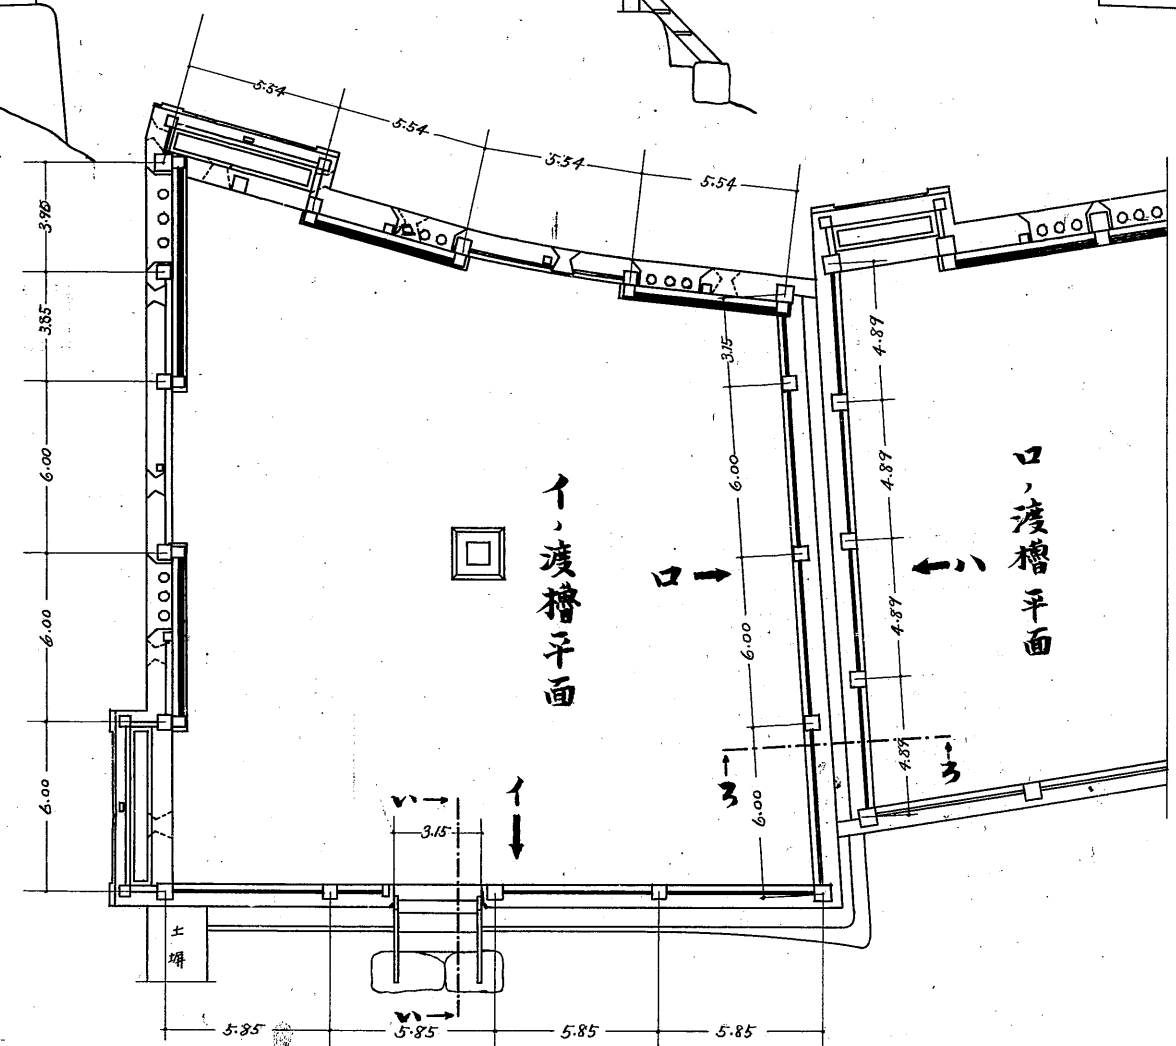


イ、渡槽平面


口、渡槽平面

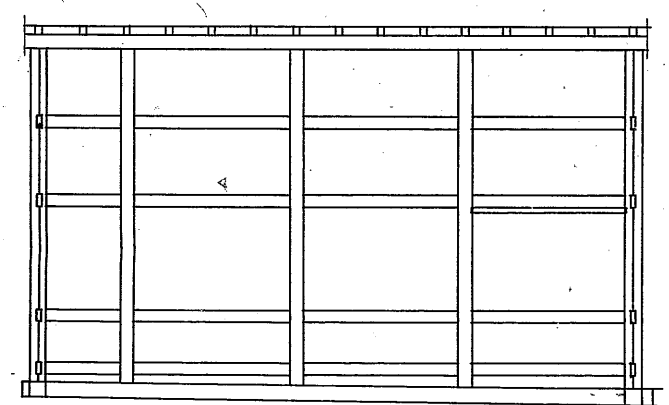

口立面

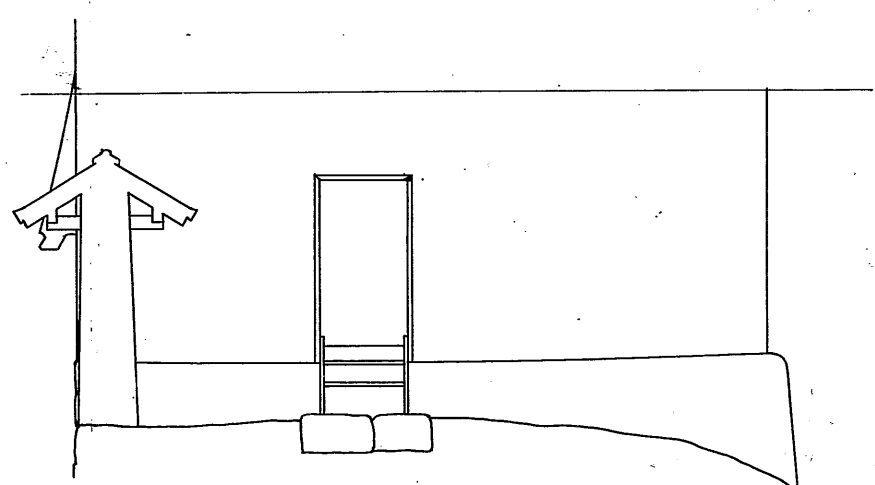

イ、渡槽城内側正面図

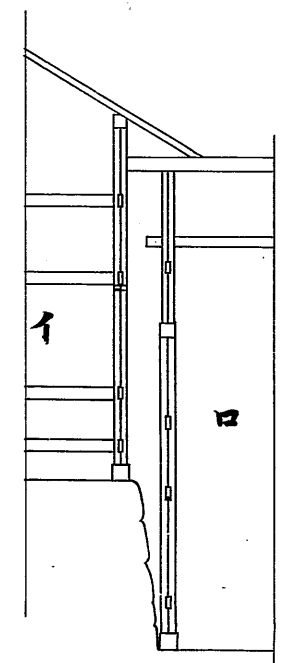

イ断面