


ヲノ槽





夕ノ渡槽

ルノ槽 詳細図



縮尺貳拾分ノ産

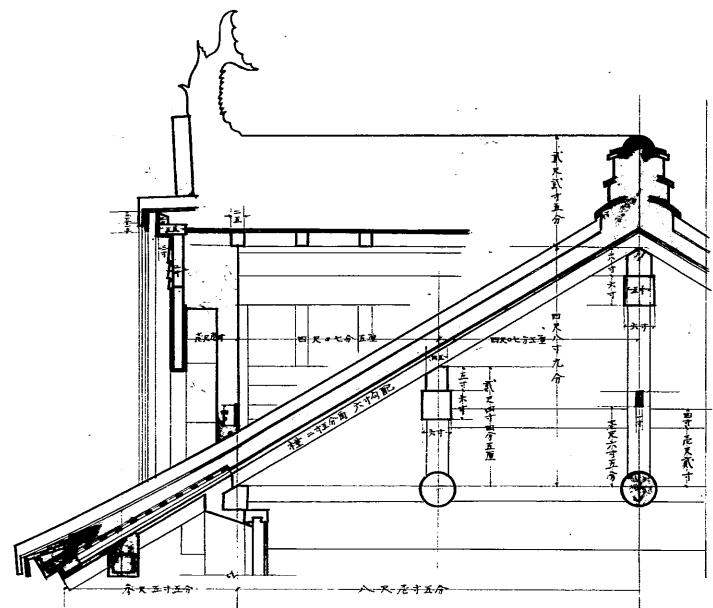

ヲノ槽小屋組

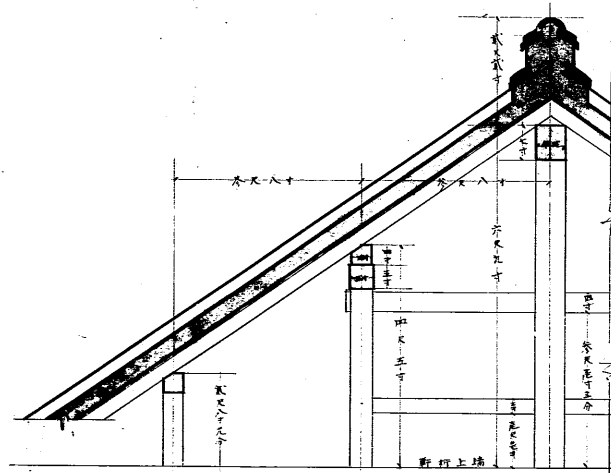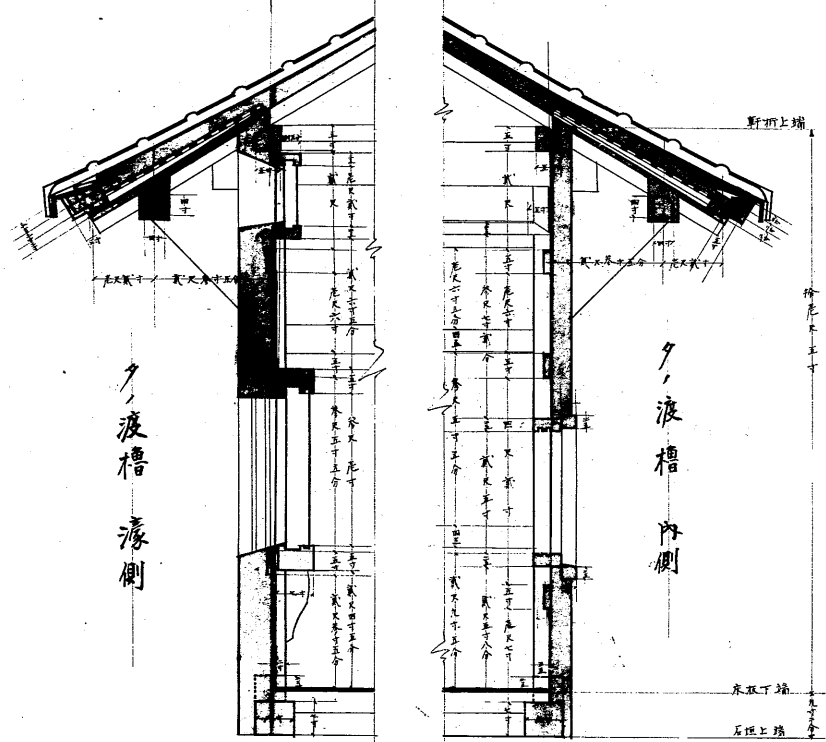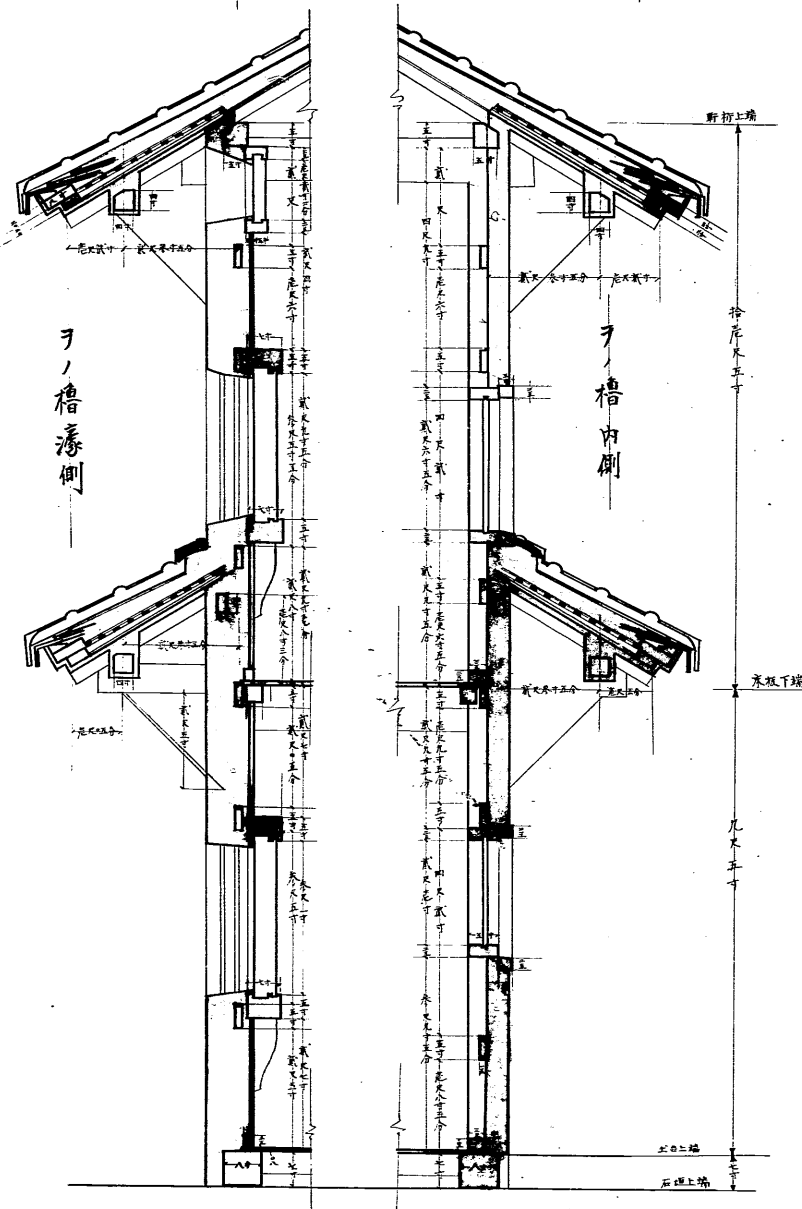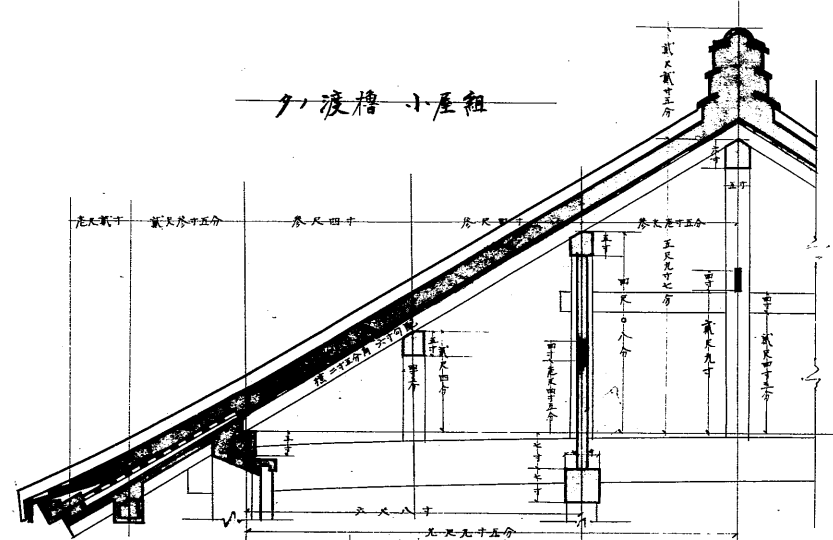

ルノ槽 小屋組

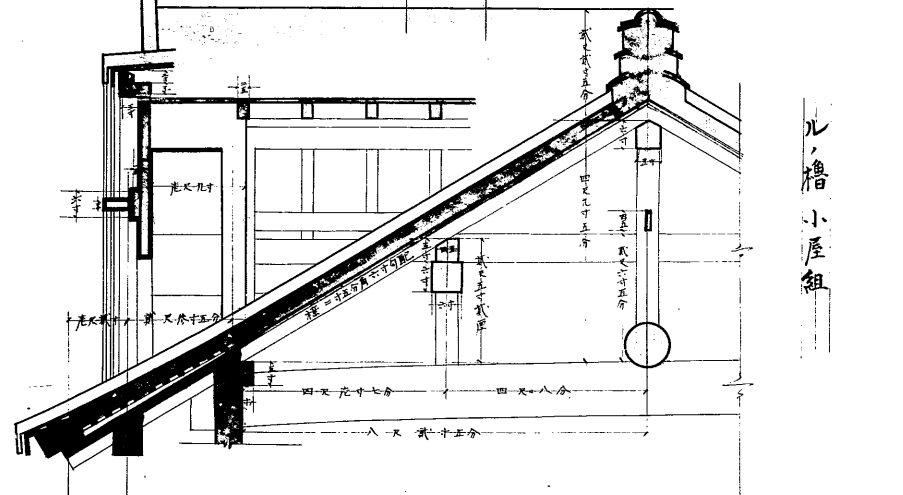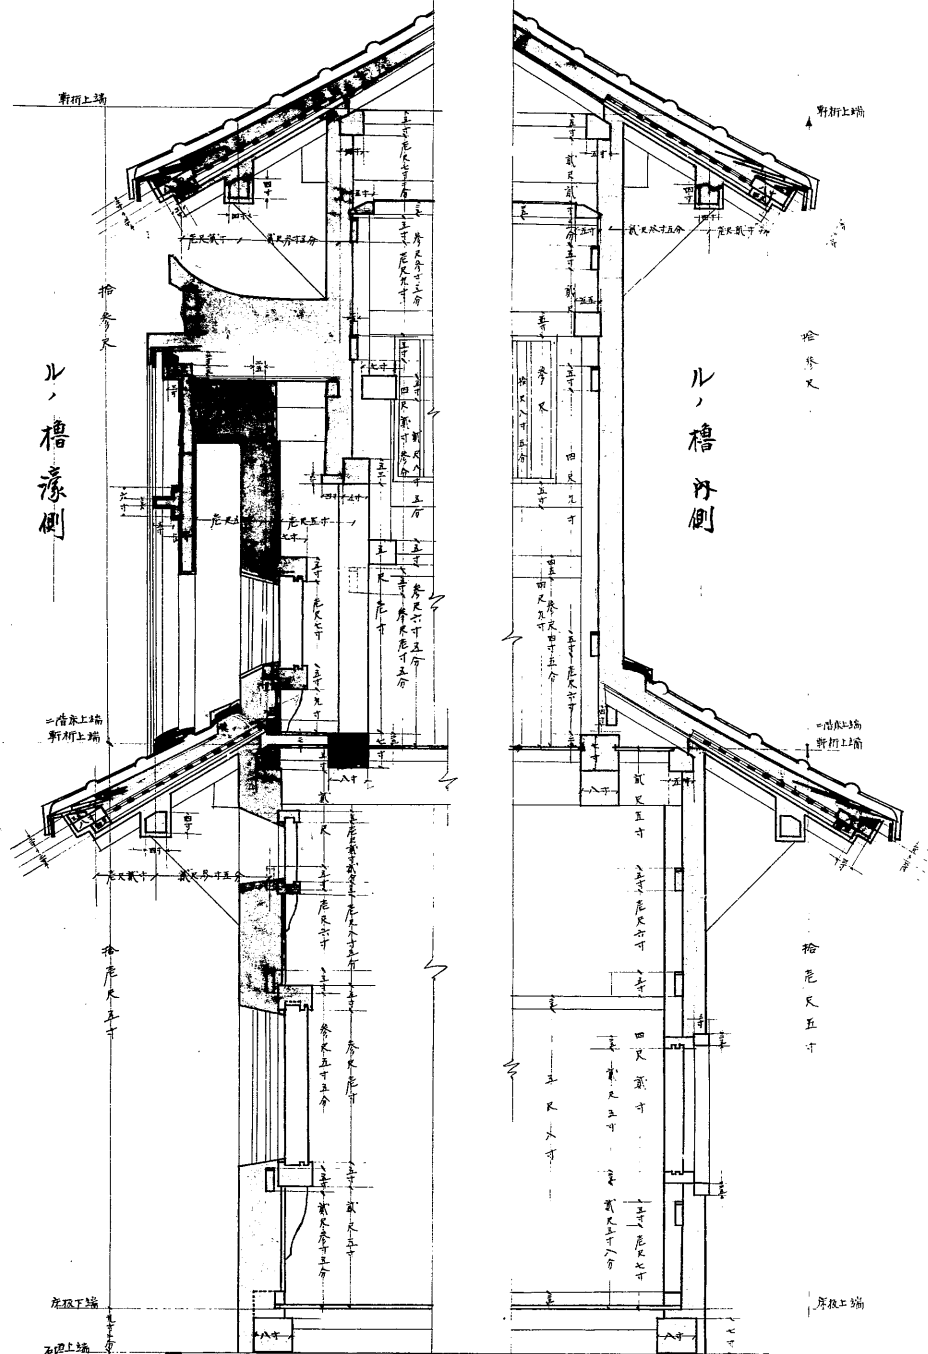

ルノ槽 小屋組