


姫路城國寶保存工事 平面圖

圖 尺 百 分 之 一

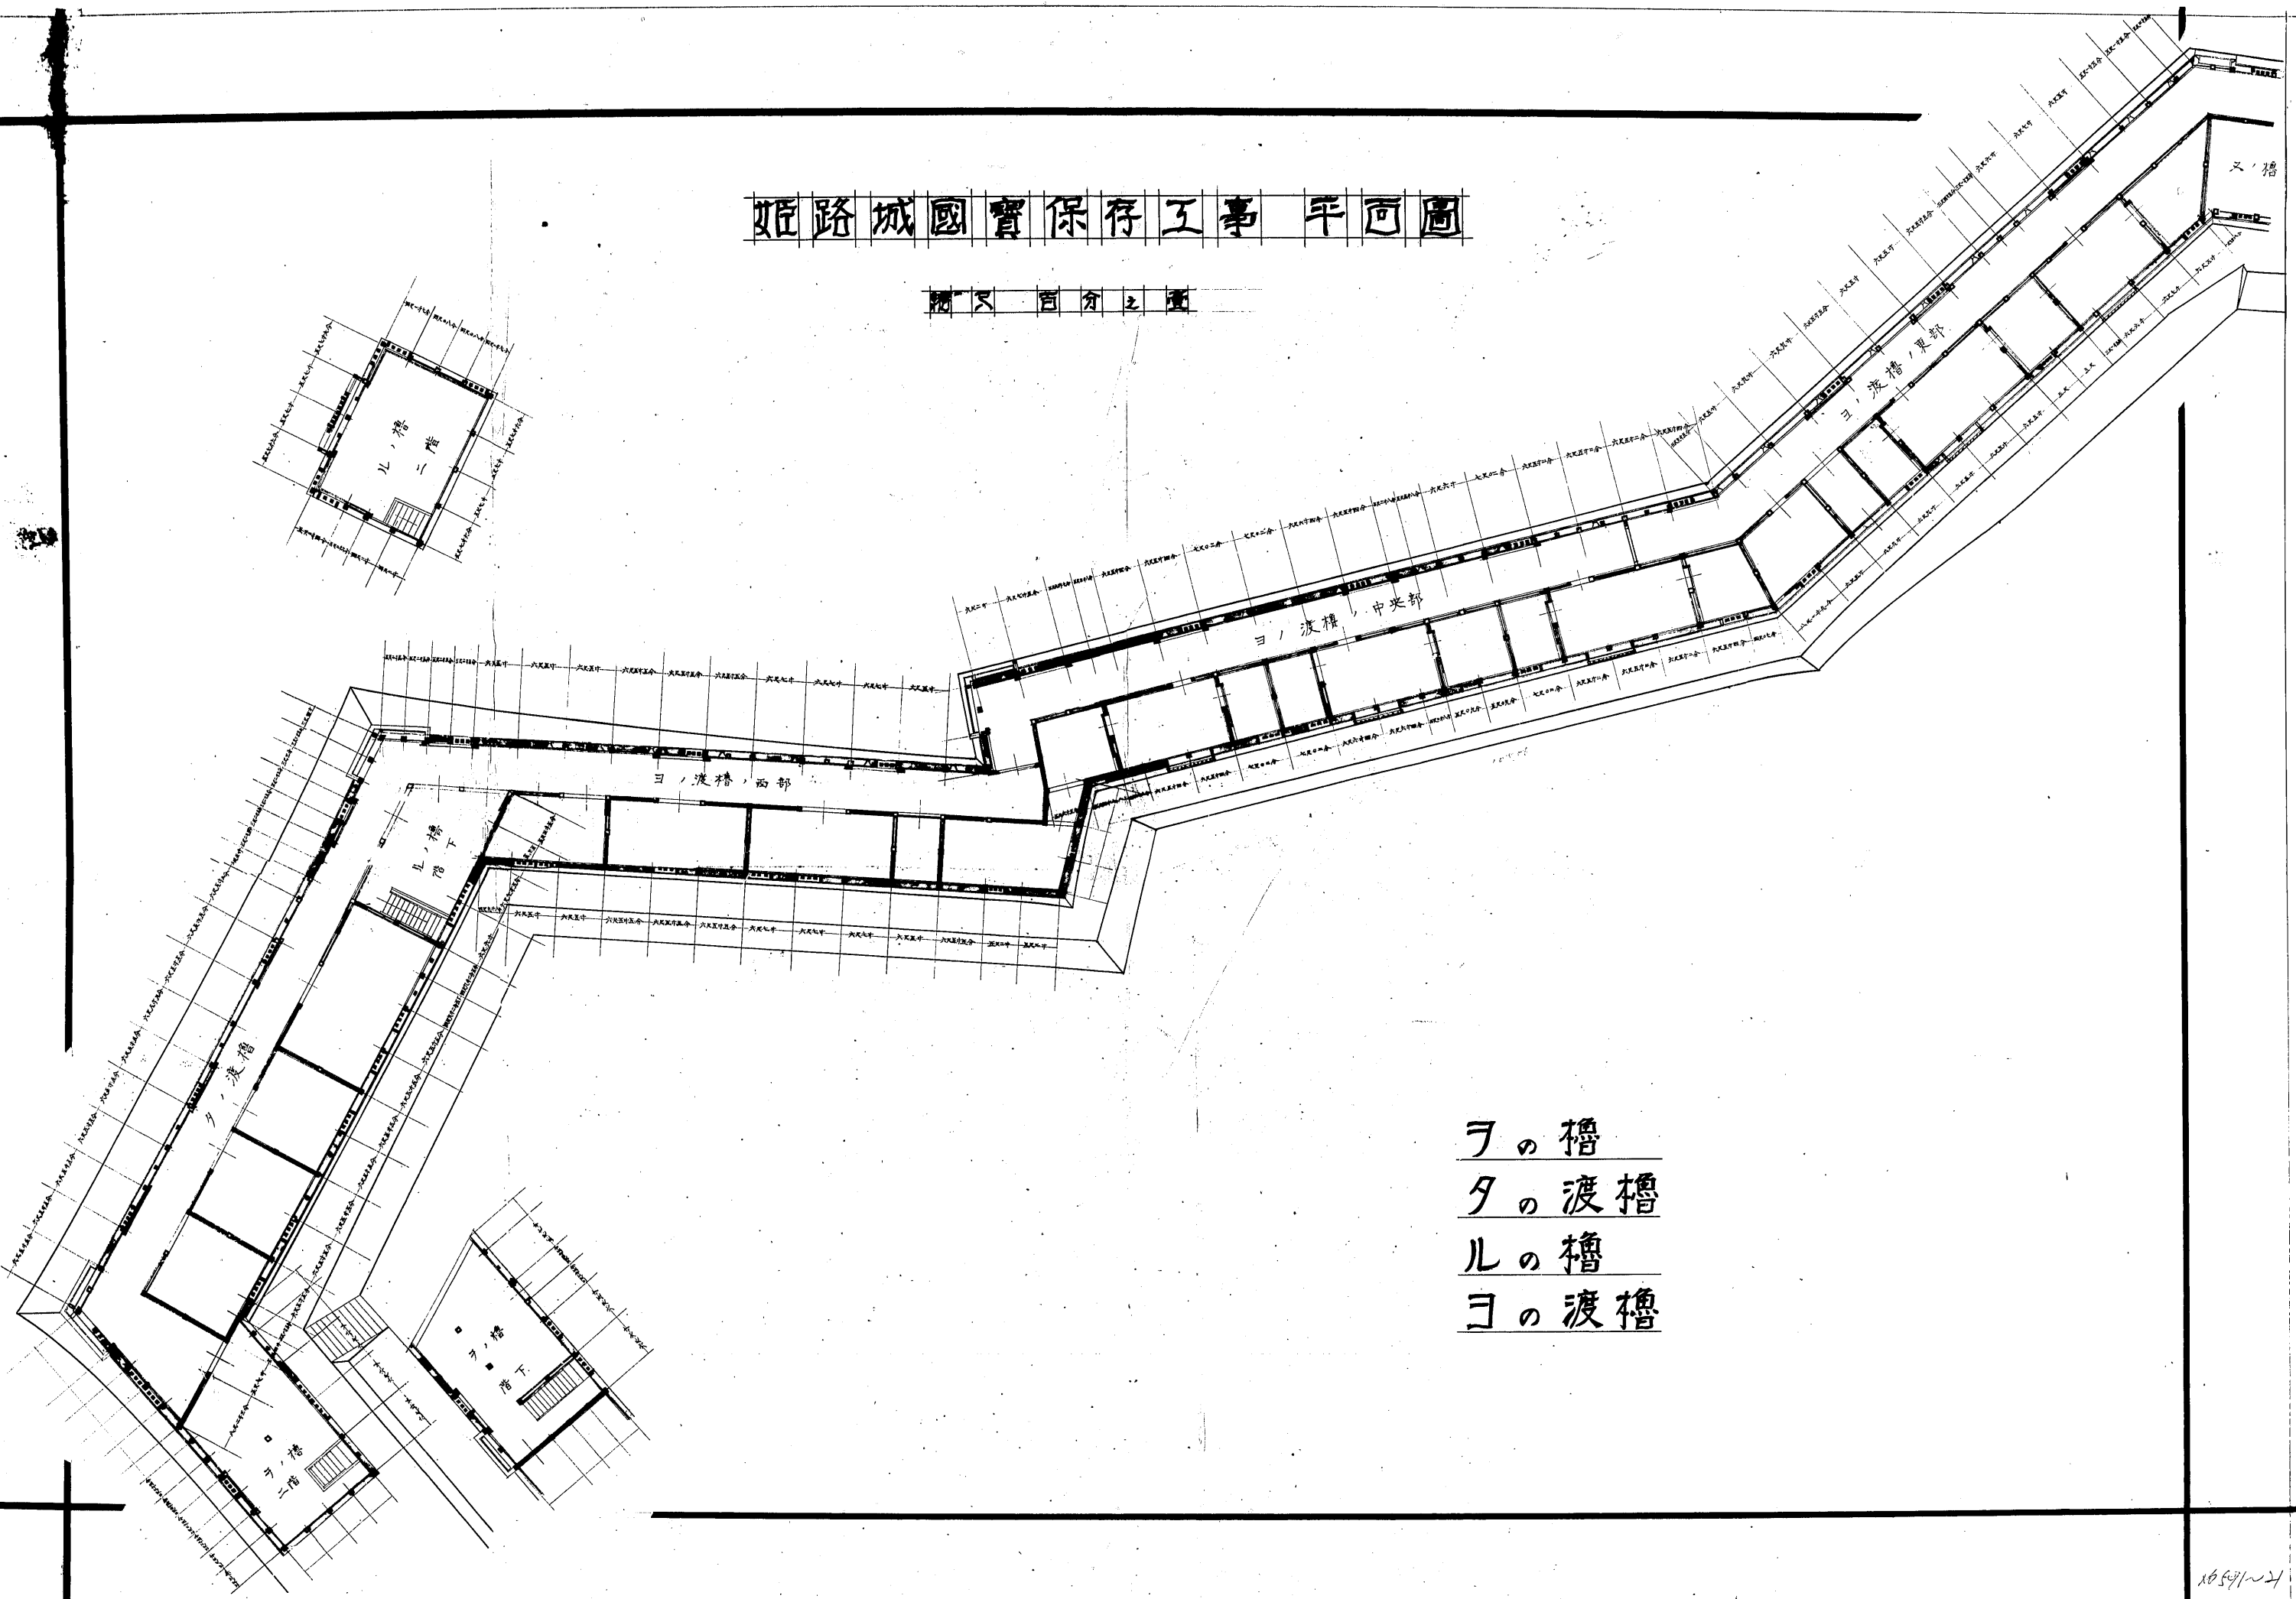

ヲの櫓
タの渡槽
ルの櫓
ヨの渡槽