



保存互事之部石垣取崩面坪表示展開圖

濠側
縮尺百分之壹

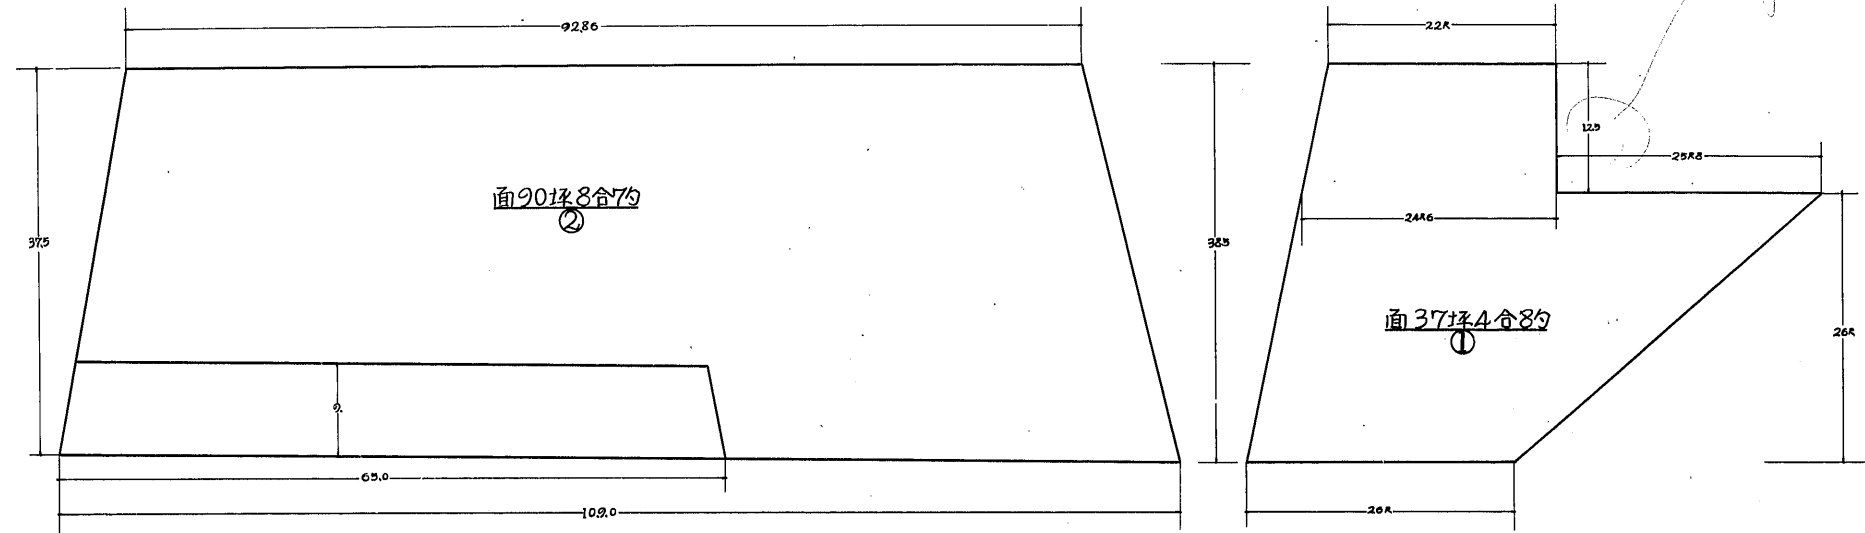


番號表示圖

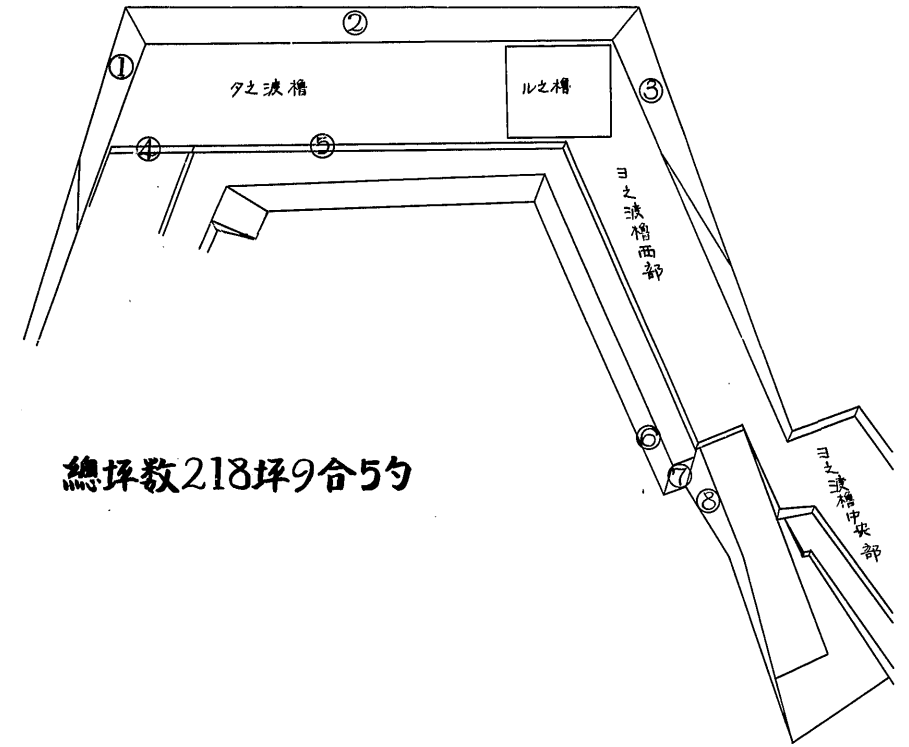


總坪數218坪9合5勺


城内側上段
縮尺百分之壹

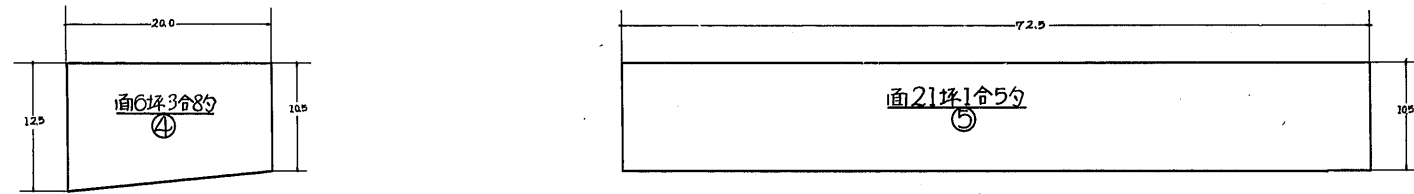

城内側下段
縮尺百分之壹

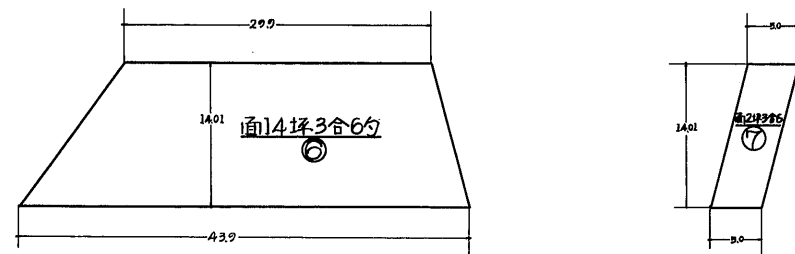

夕之波槽面部登段
縮尺百分之壹

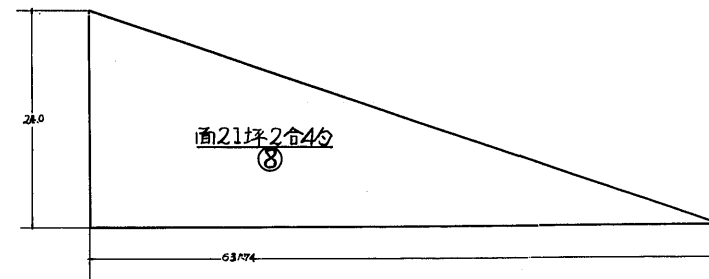

濠側
縮尺百分之壹

