


三の渡櫓西部

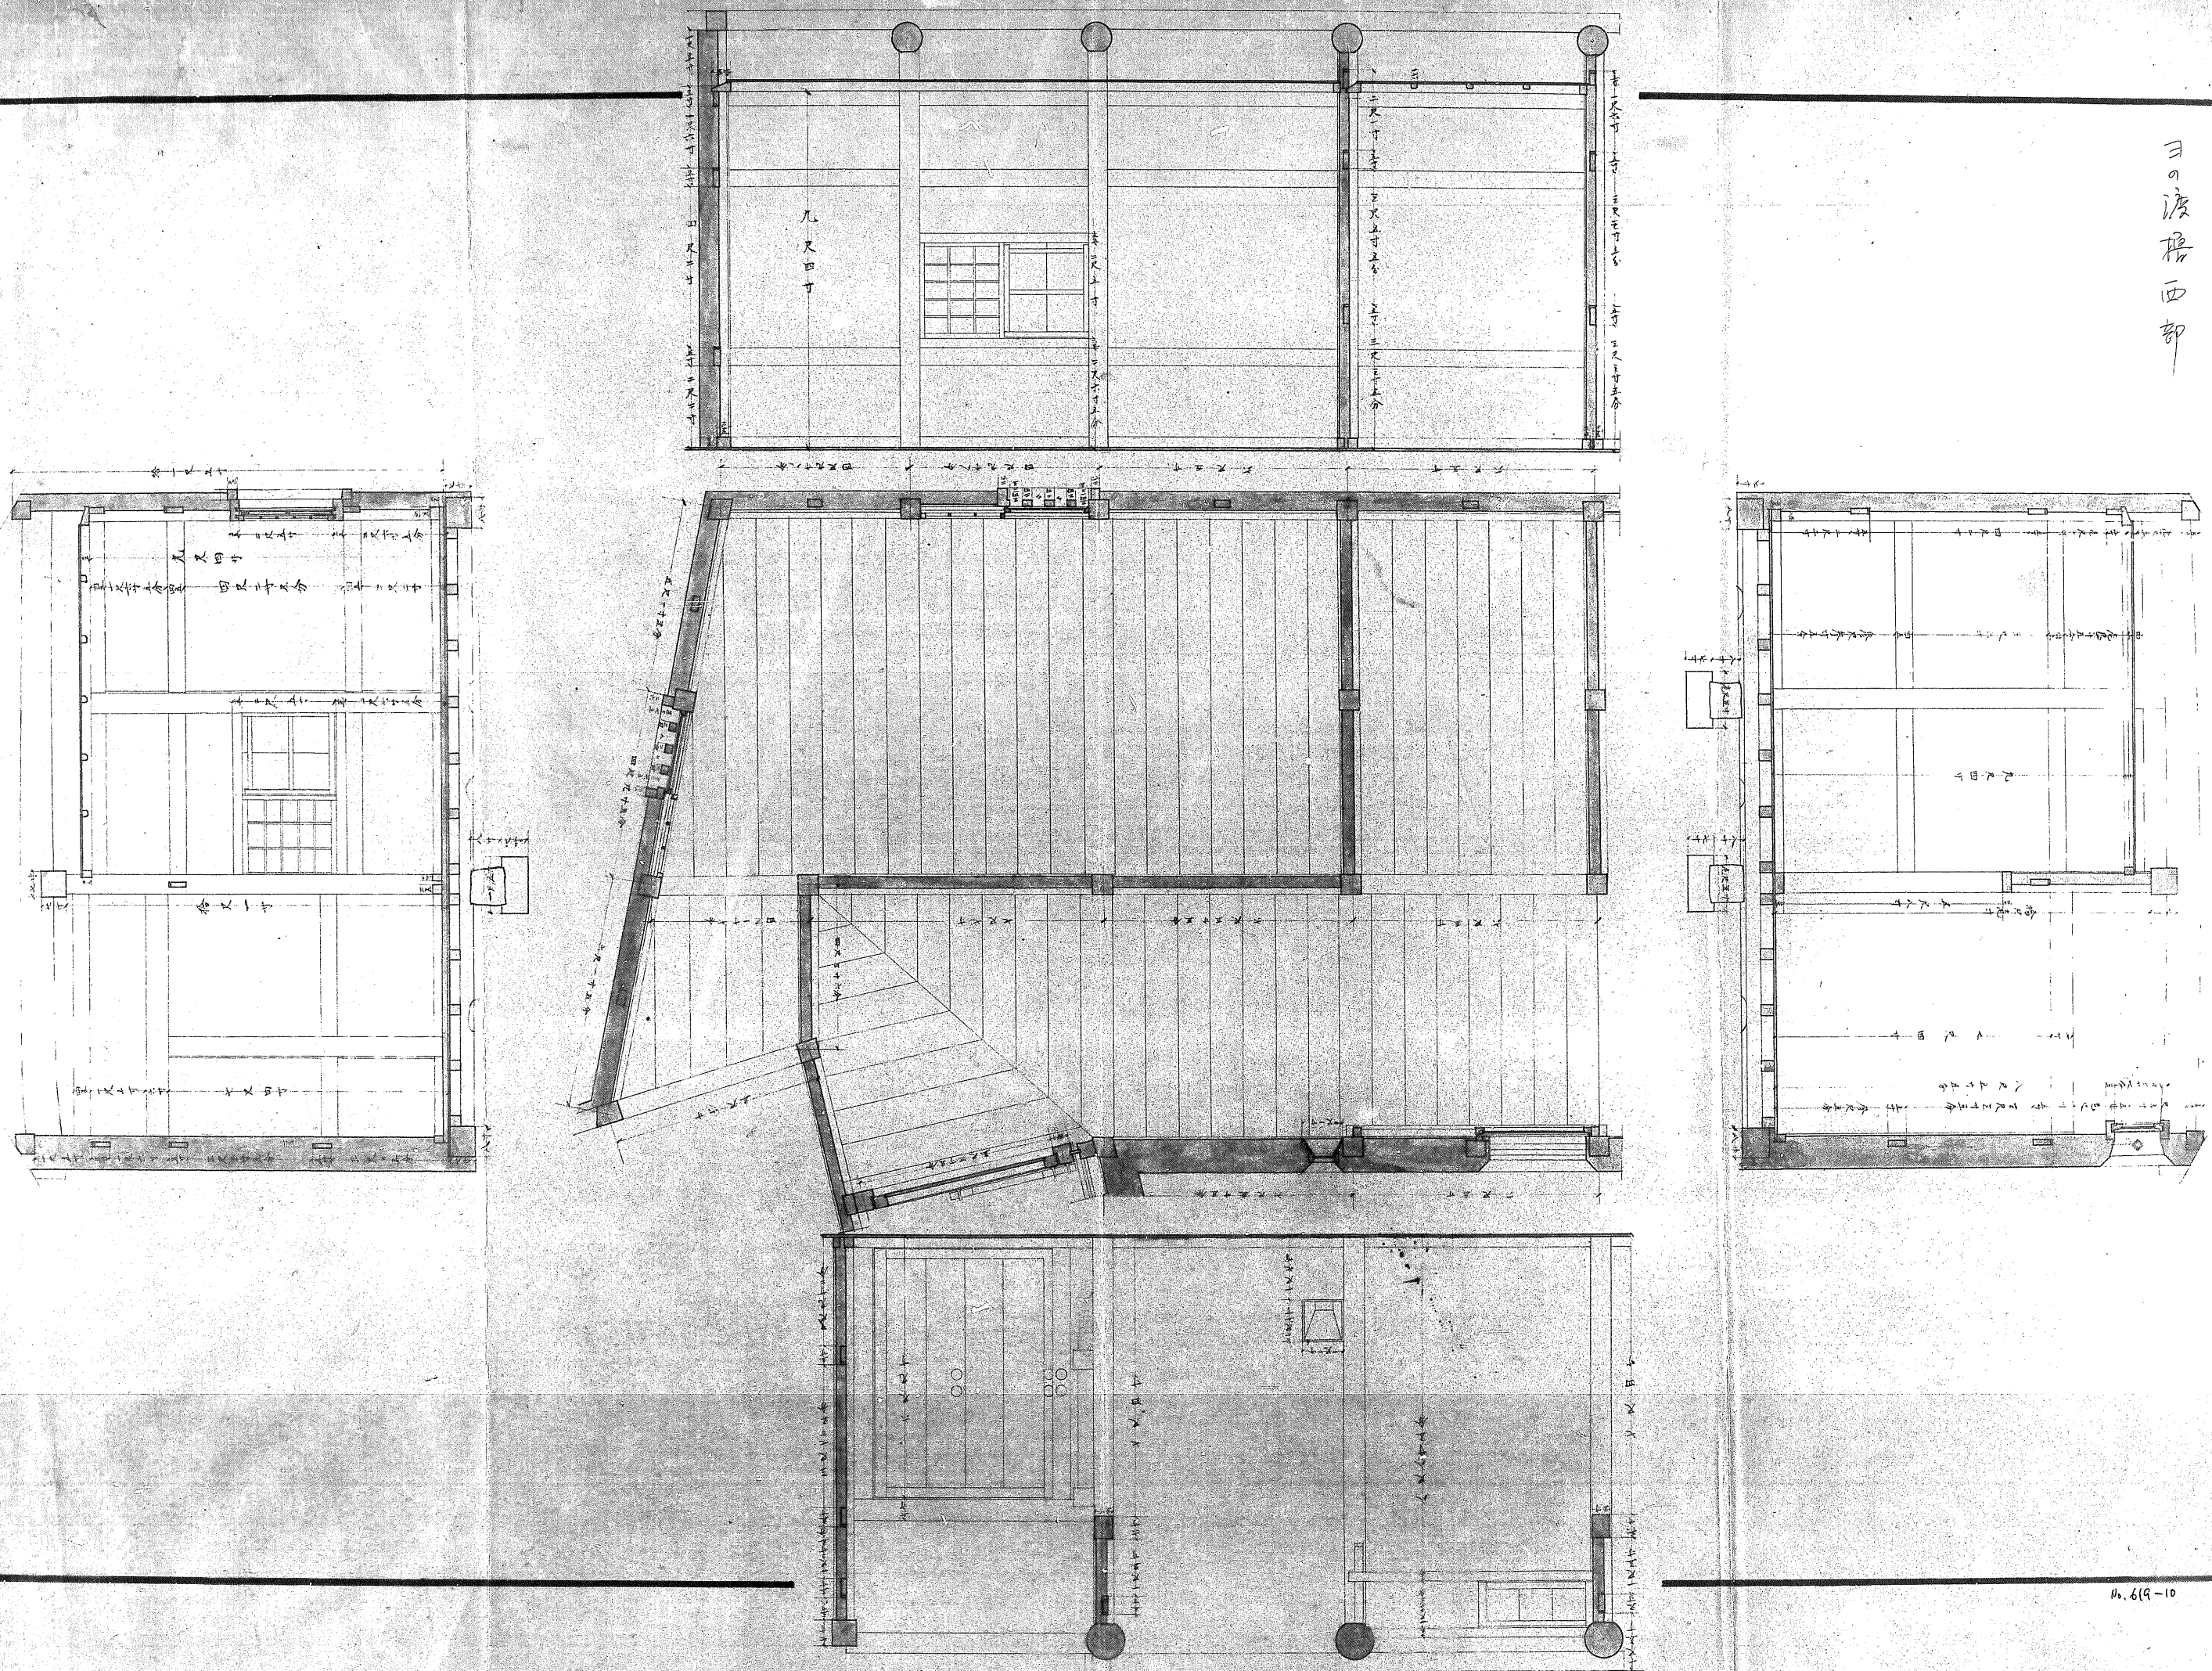

No. 619-10