


# 姫路城國寶保存工事平面圖

縮尺 百分之一

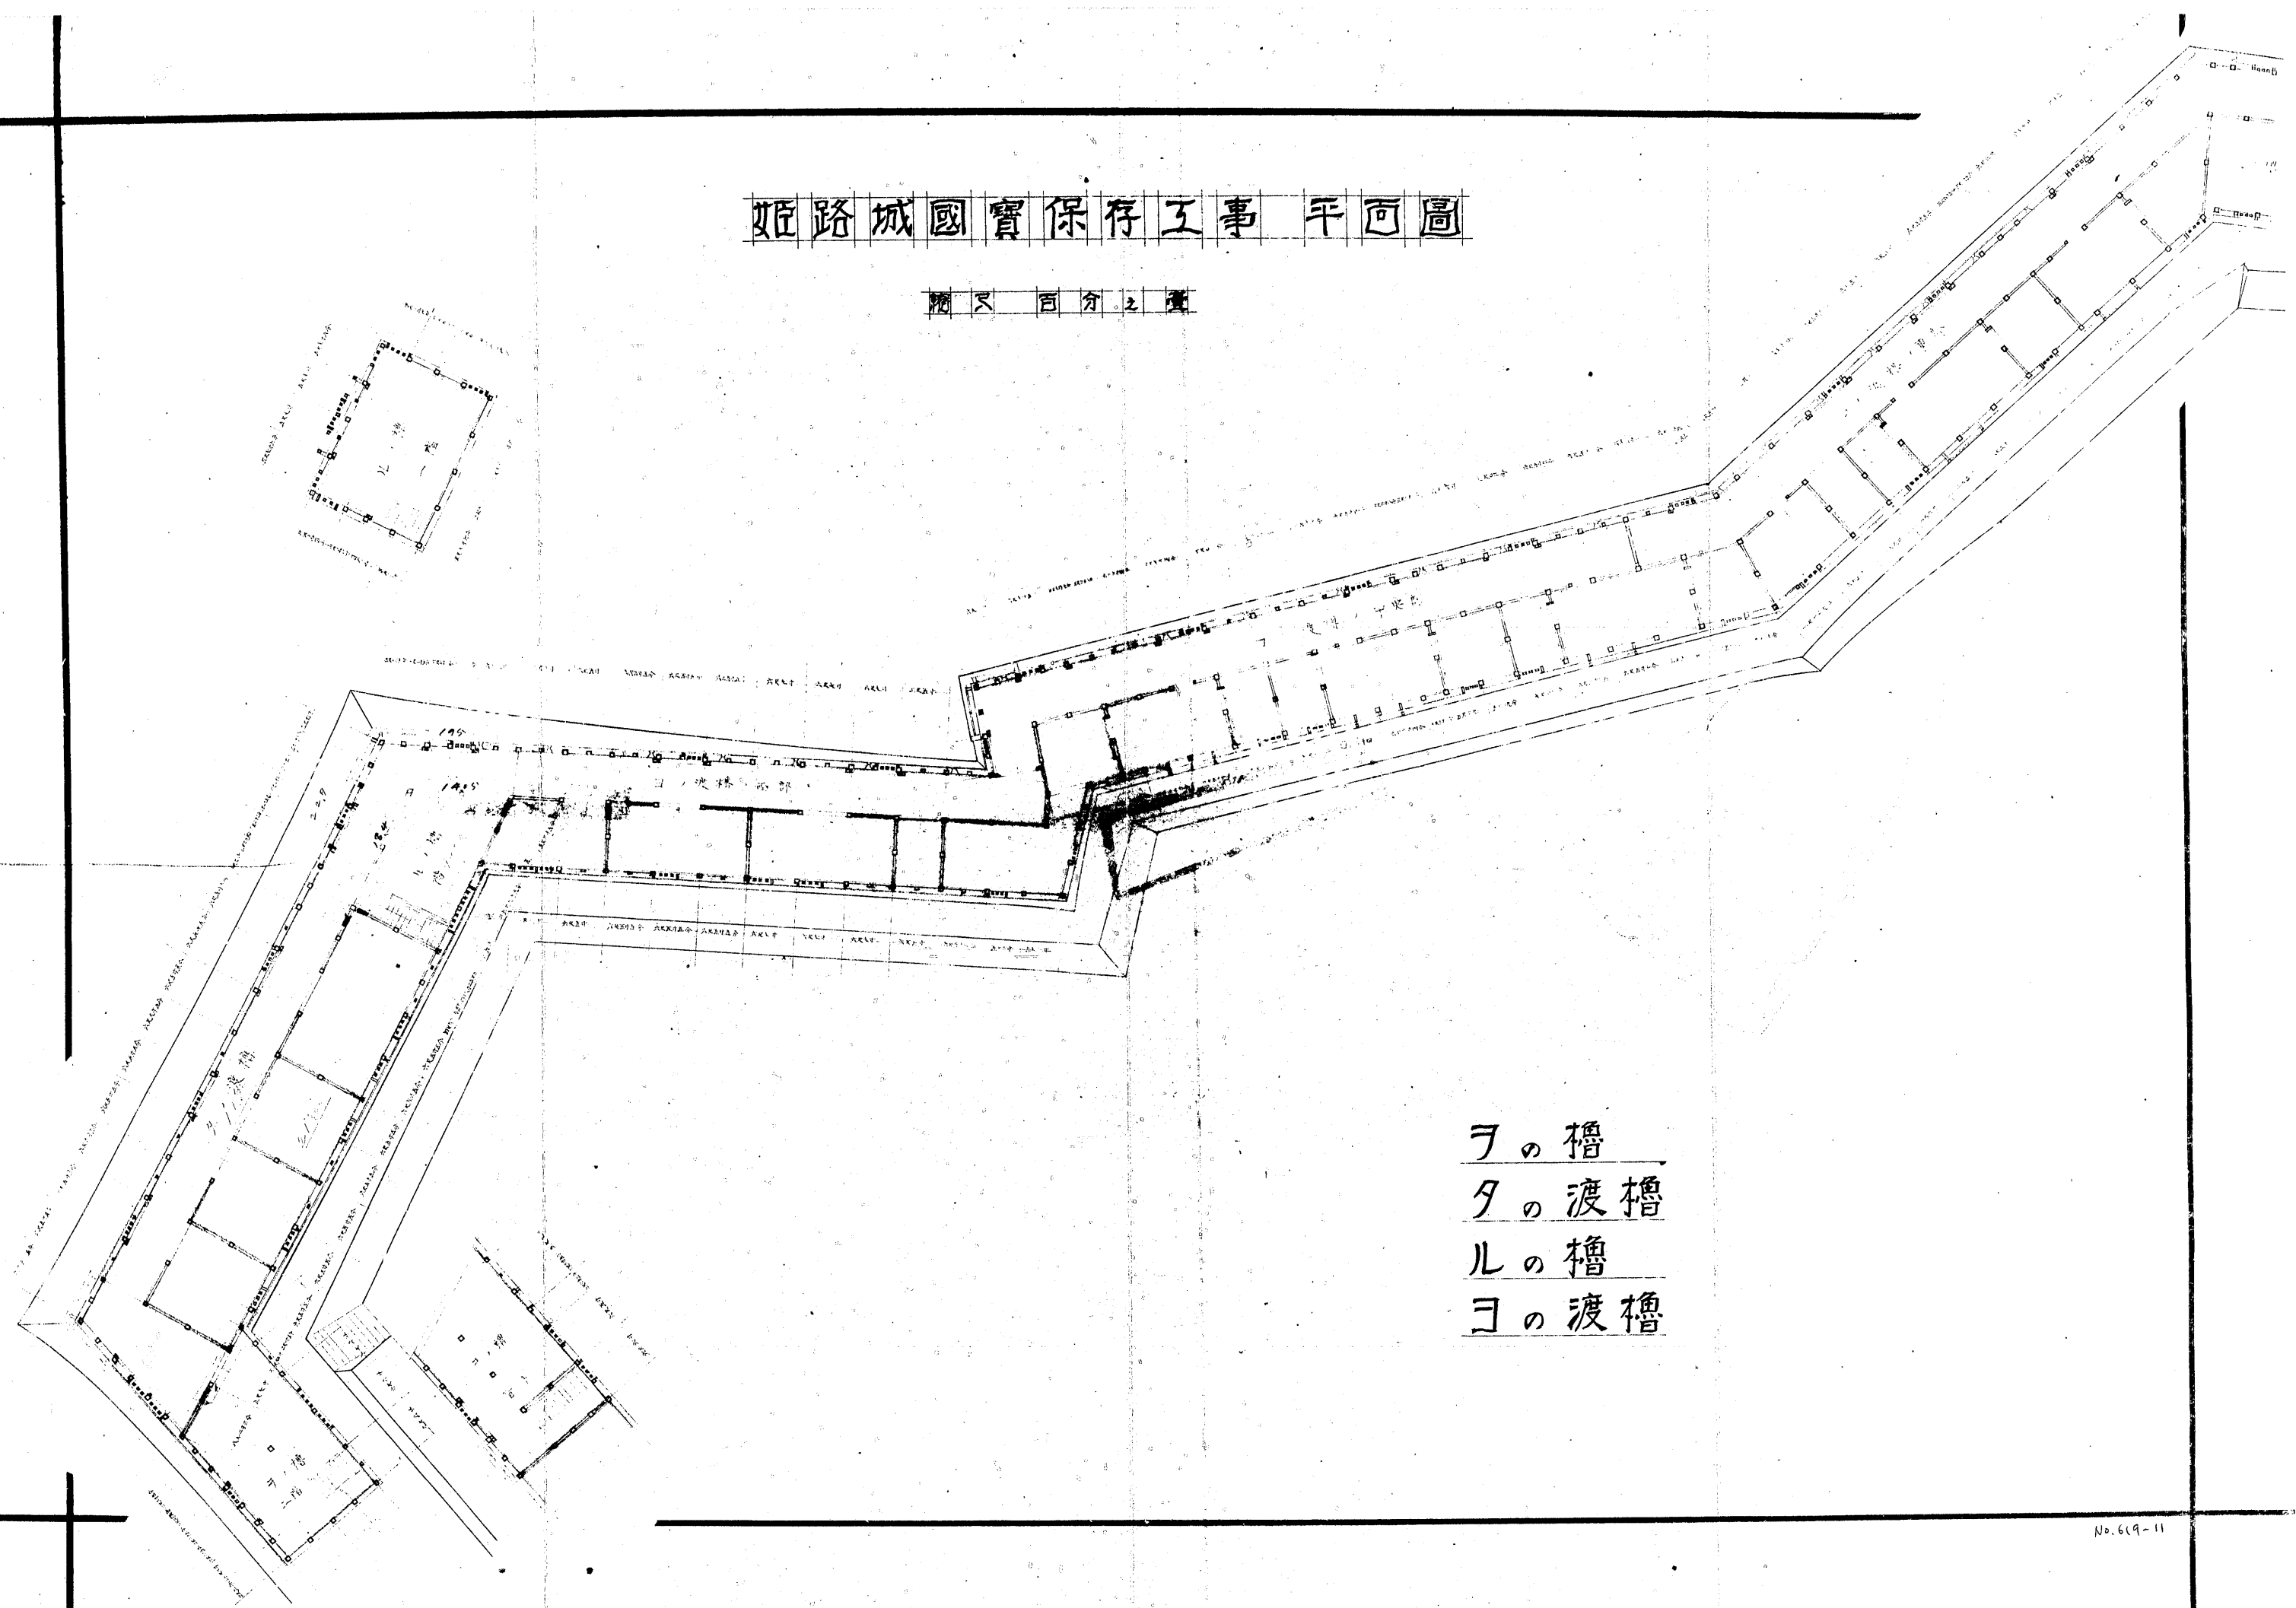

ヲの櫓  
夕の渡櫓  
ルの櫓  
ヨの渡櫓