



姫路城菱の門

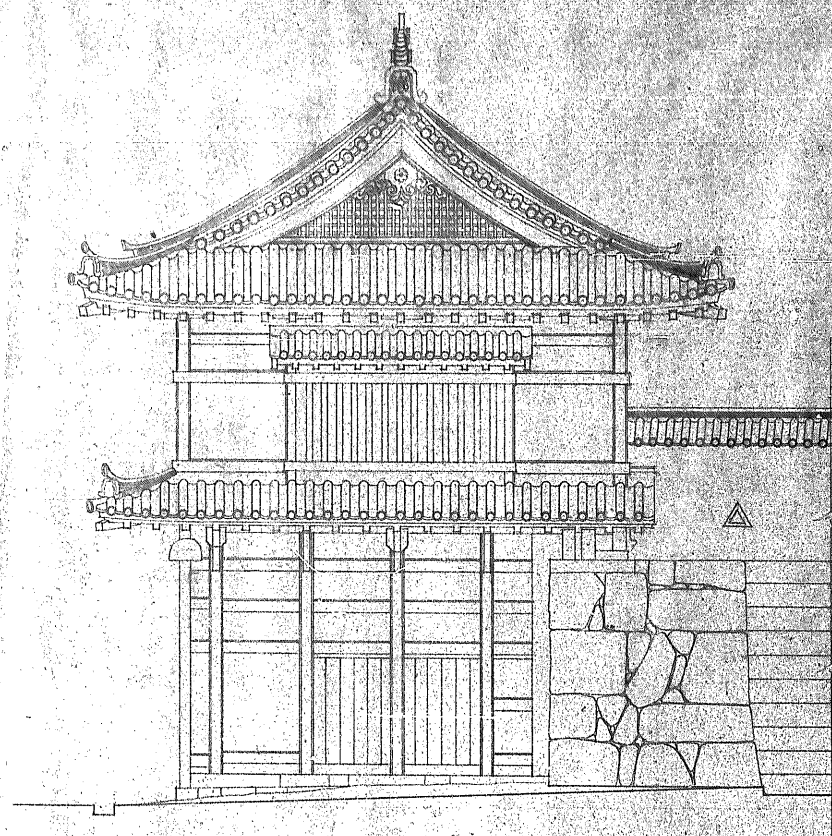

西面

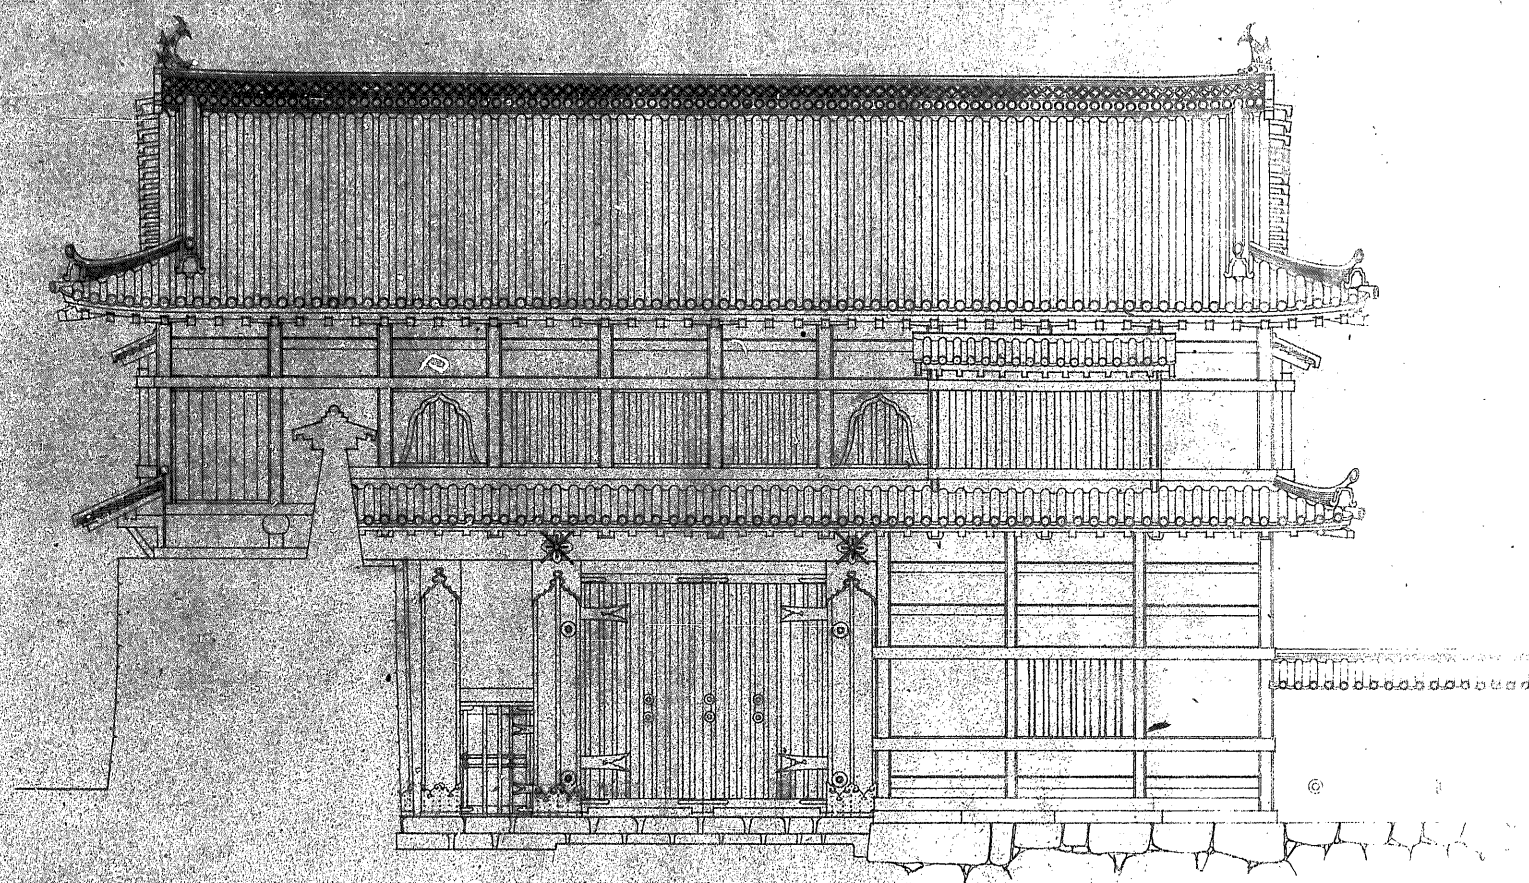

正面



1/50