


姫路城之門  

其の二

補足金物詳細図

縮尺 二分之一

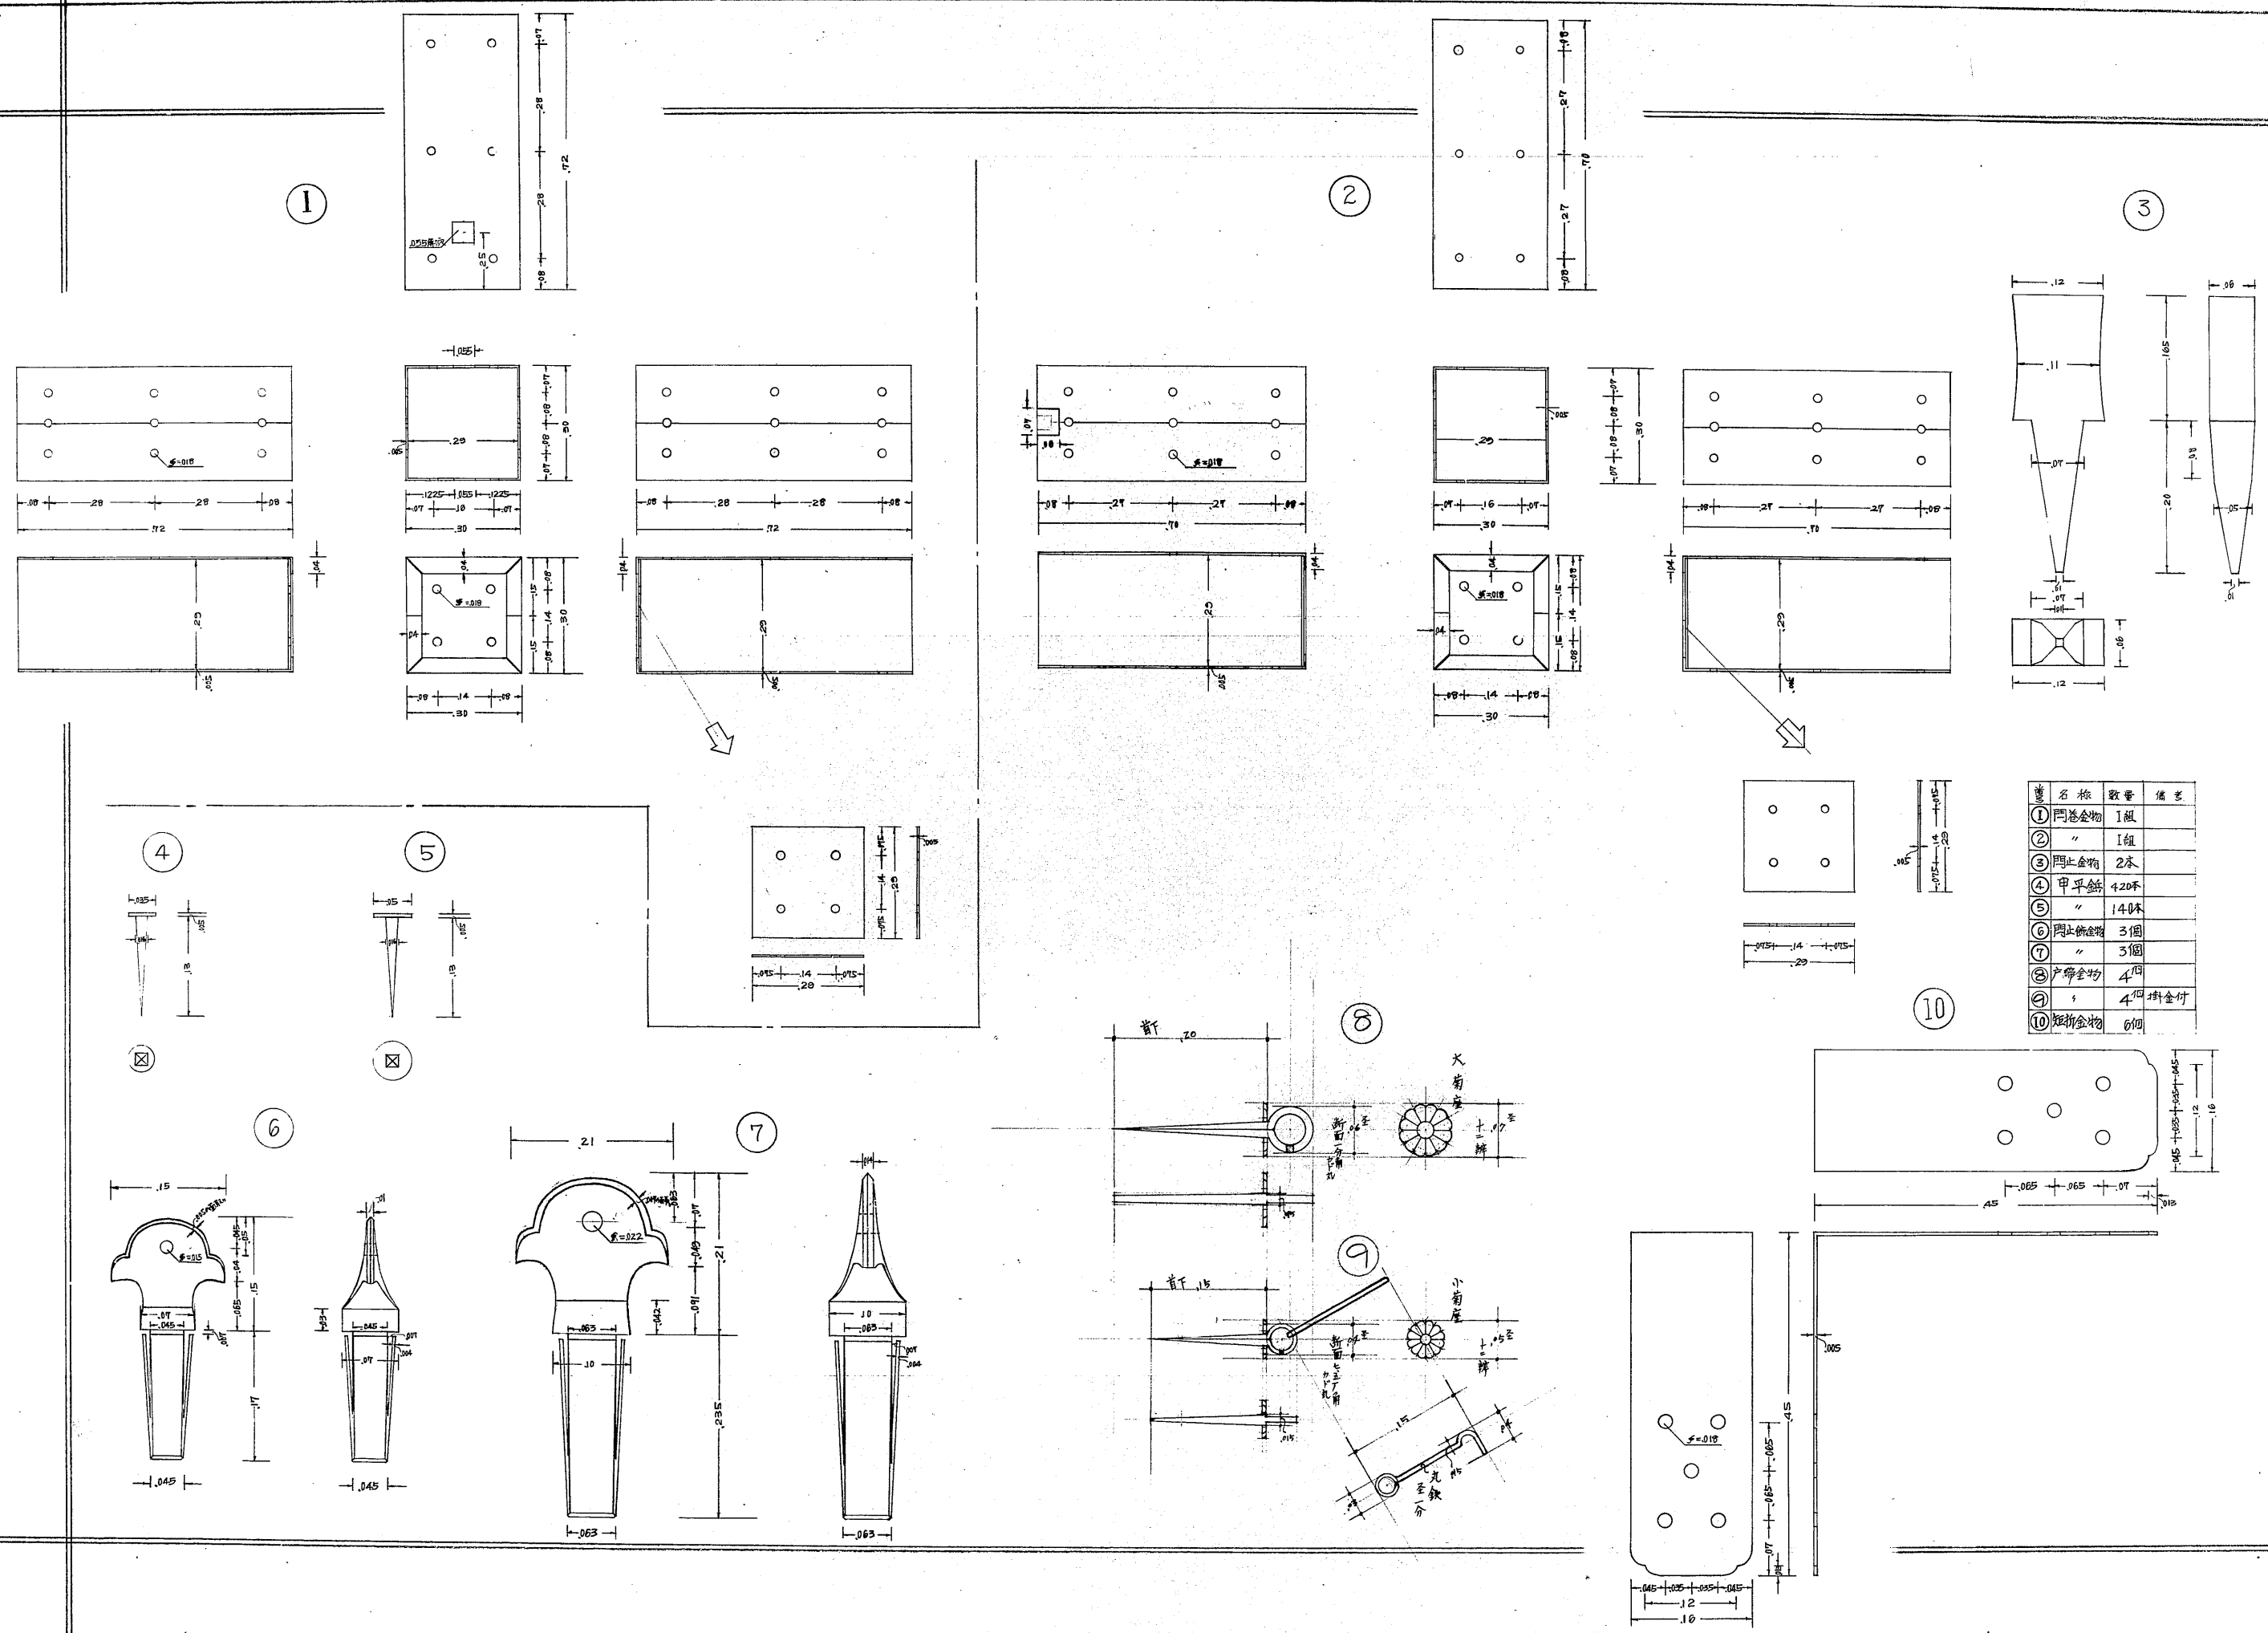

番号	名称	数量	備考
①	門卷金物	1組	
②	"	1組	
③	門止金物	2本	
④	甲平鉾	420本	
⑤	"	140本	
⑥	門止飾金物	3個	
⑦	"	3個	
⑧	戸締り金物	4個	
⑨	"	4個	掛金付
⑩	短掛金物	6個	