ちの門・旧番所 平面図

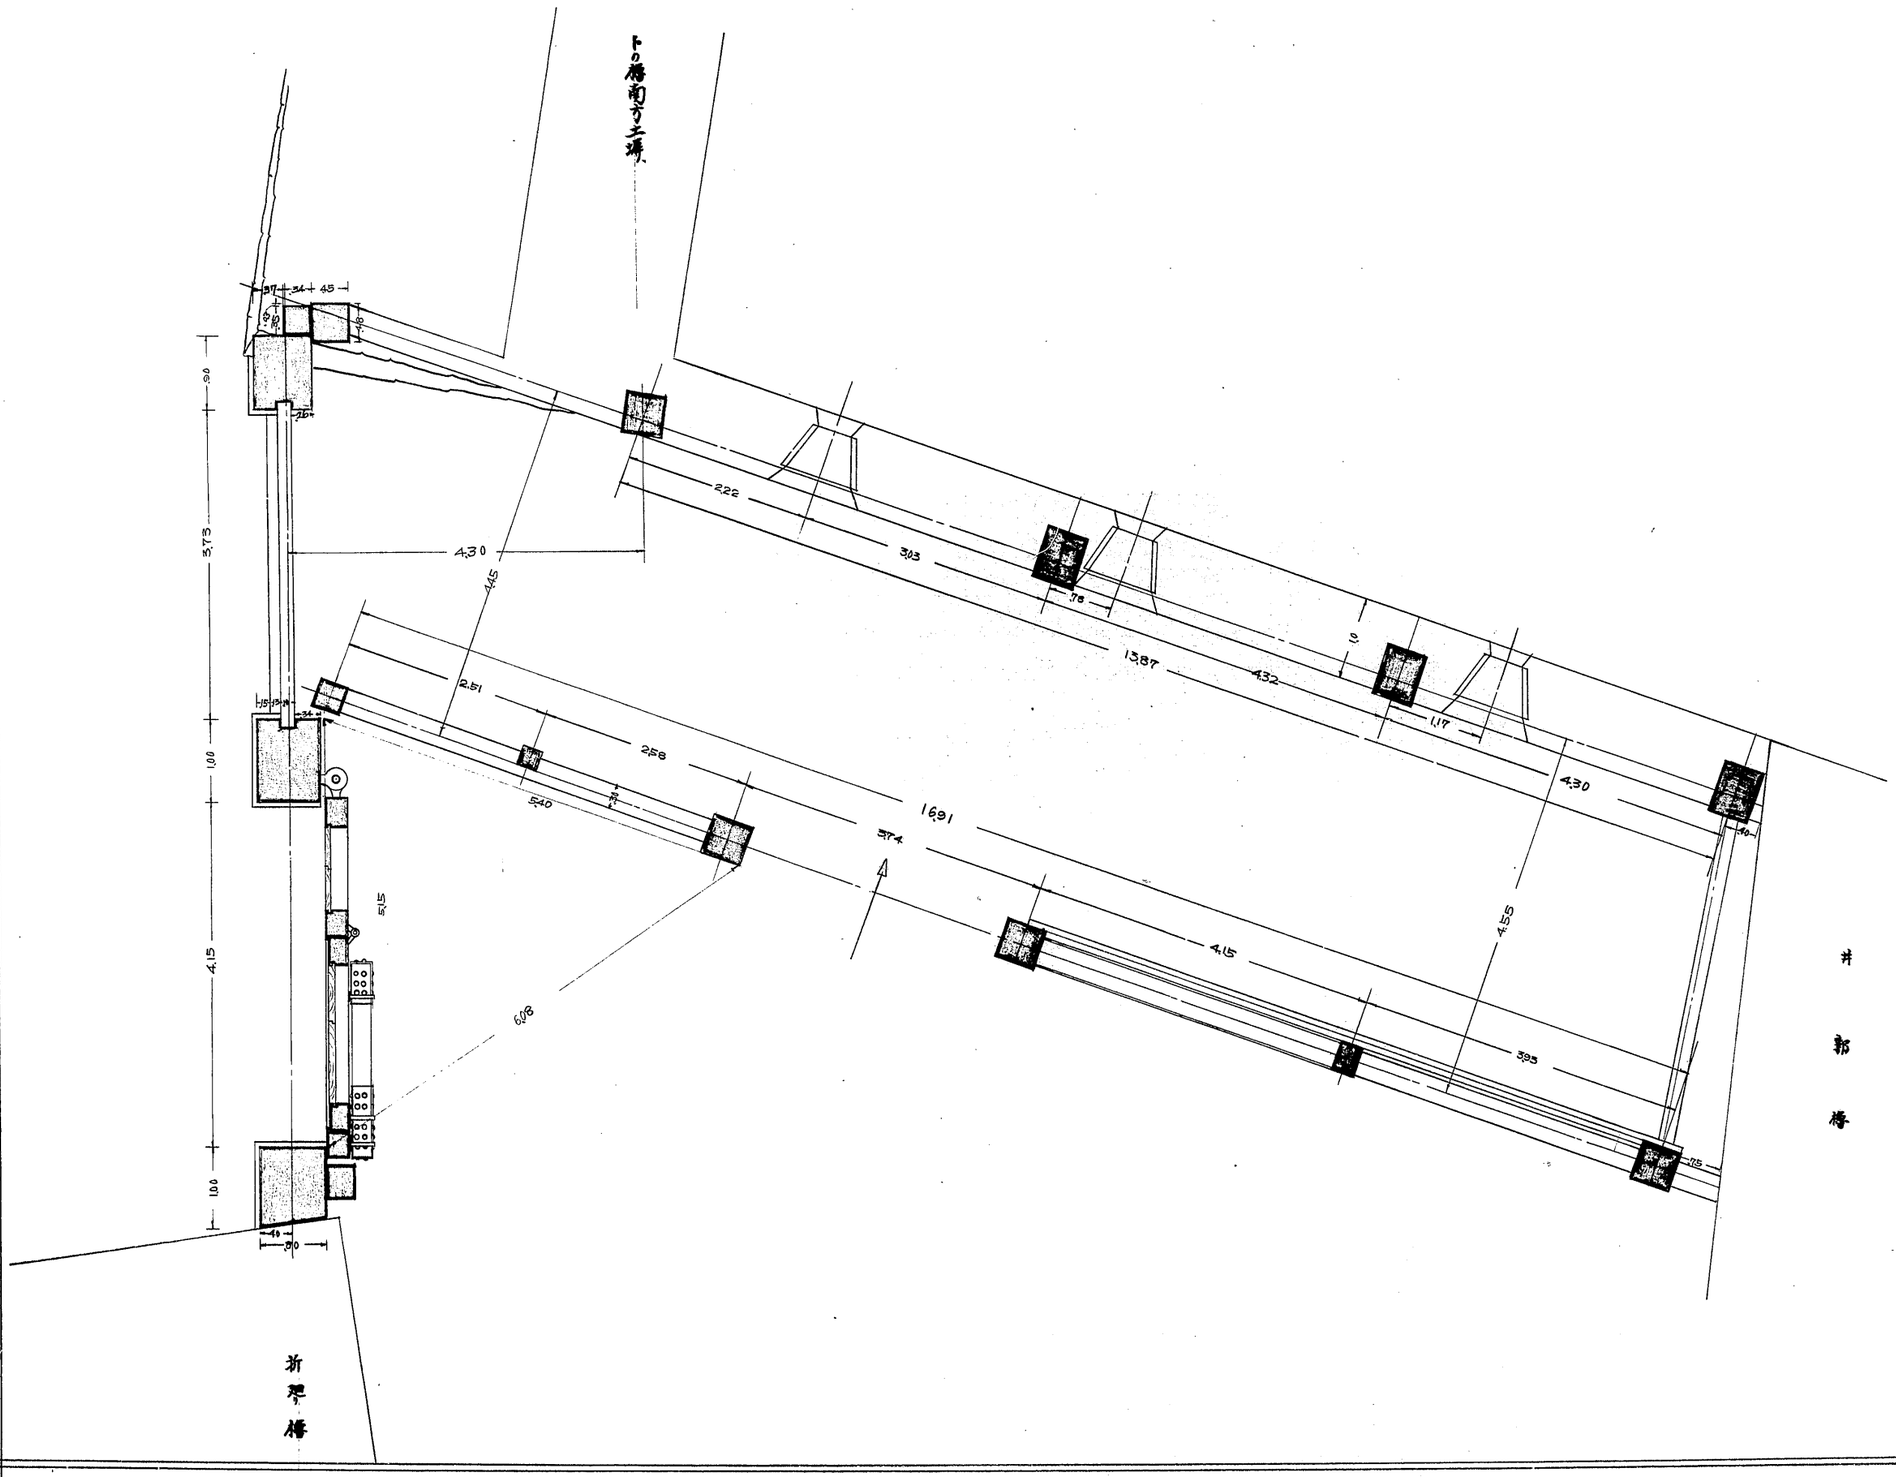

縮尺十分之一

No.606-13

禁転載 姫路市立城郭研究室