



ちの門・旧番所 矩計

縮尺十分之一

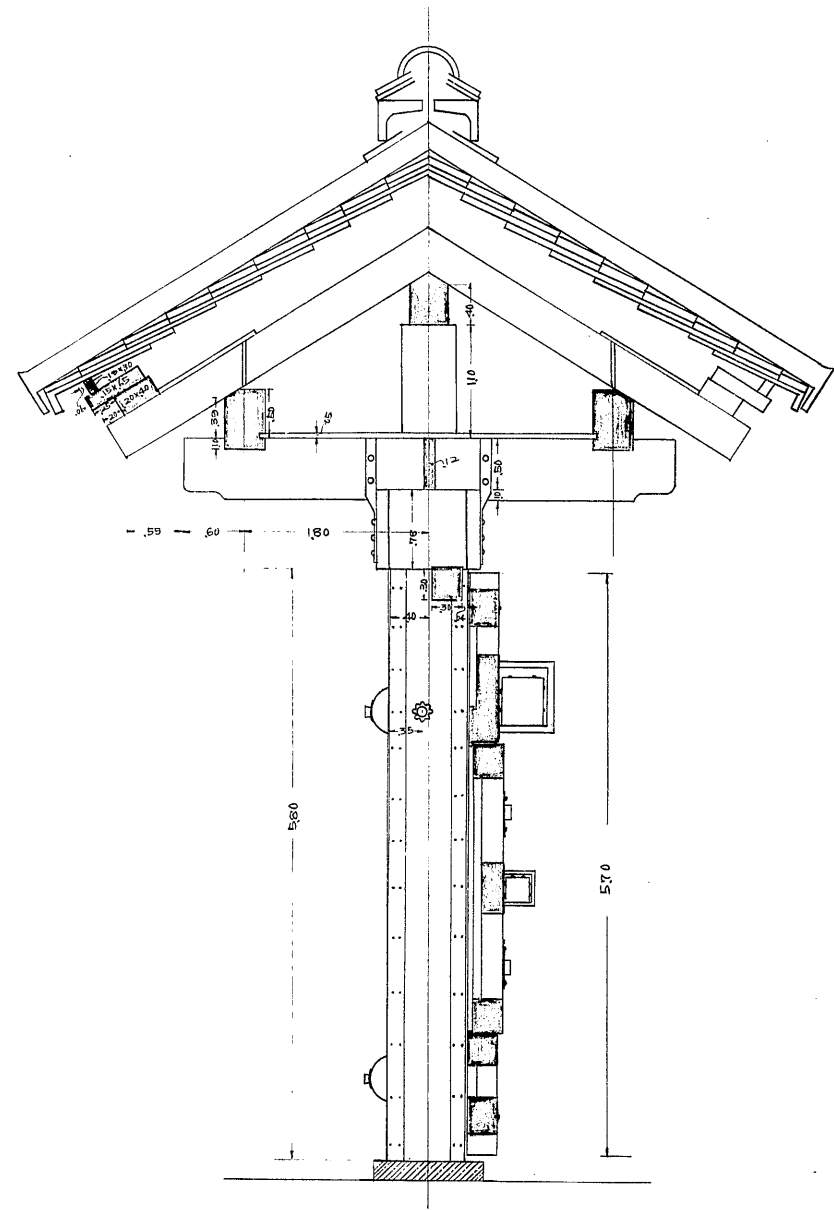

ちの門 断面

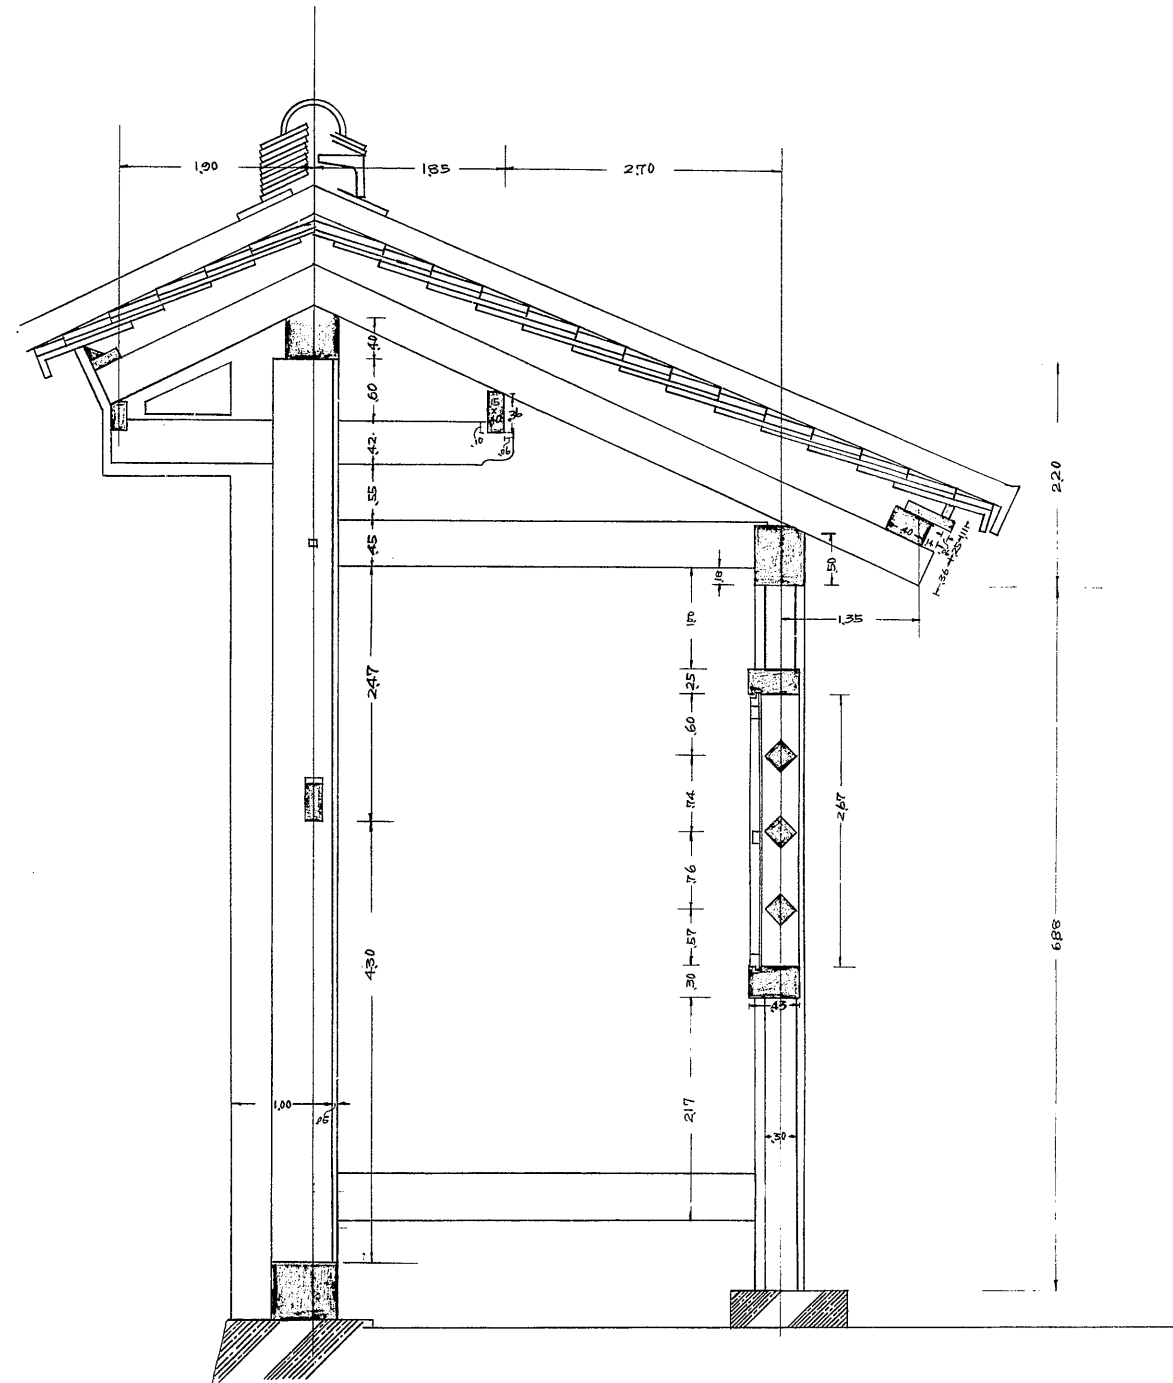

旧番所 断面

