# 姫路城保存工事に伴う仮設物(修理事務所)床伏図

縮尺五拾分一

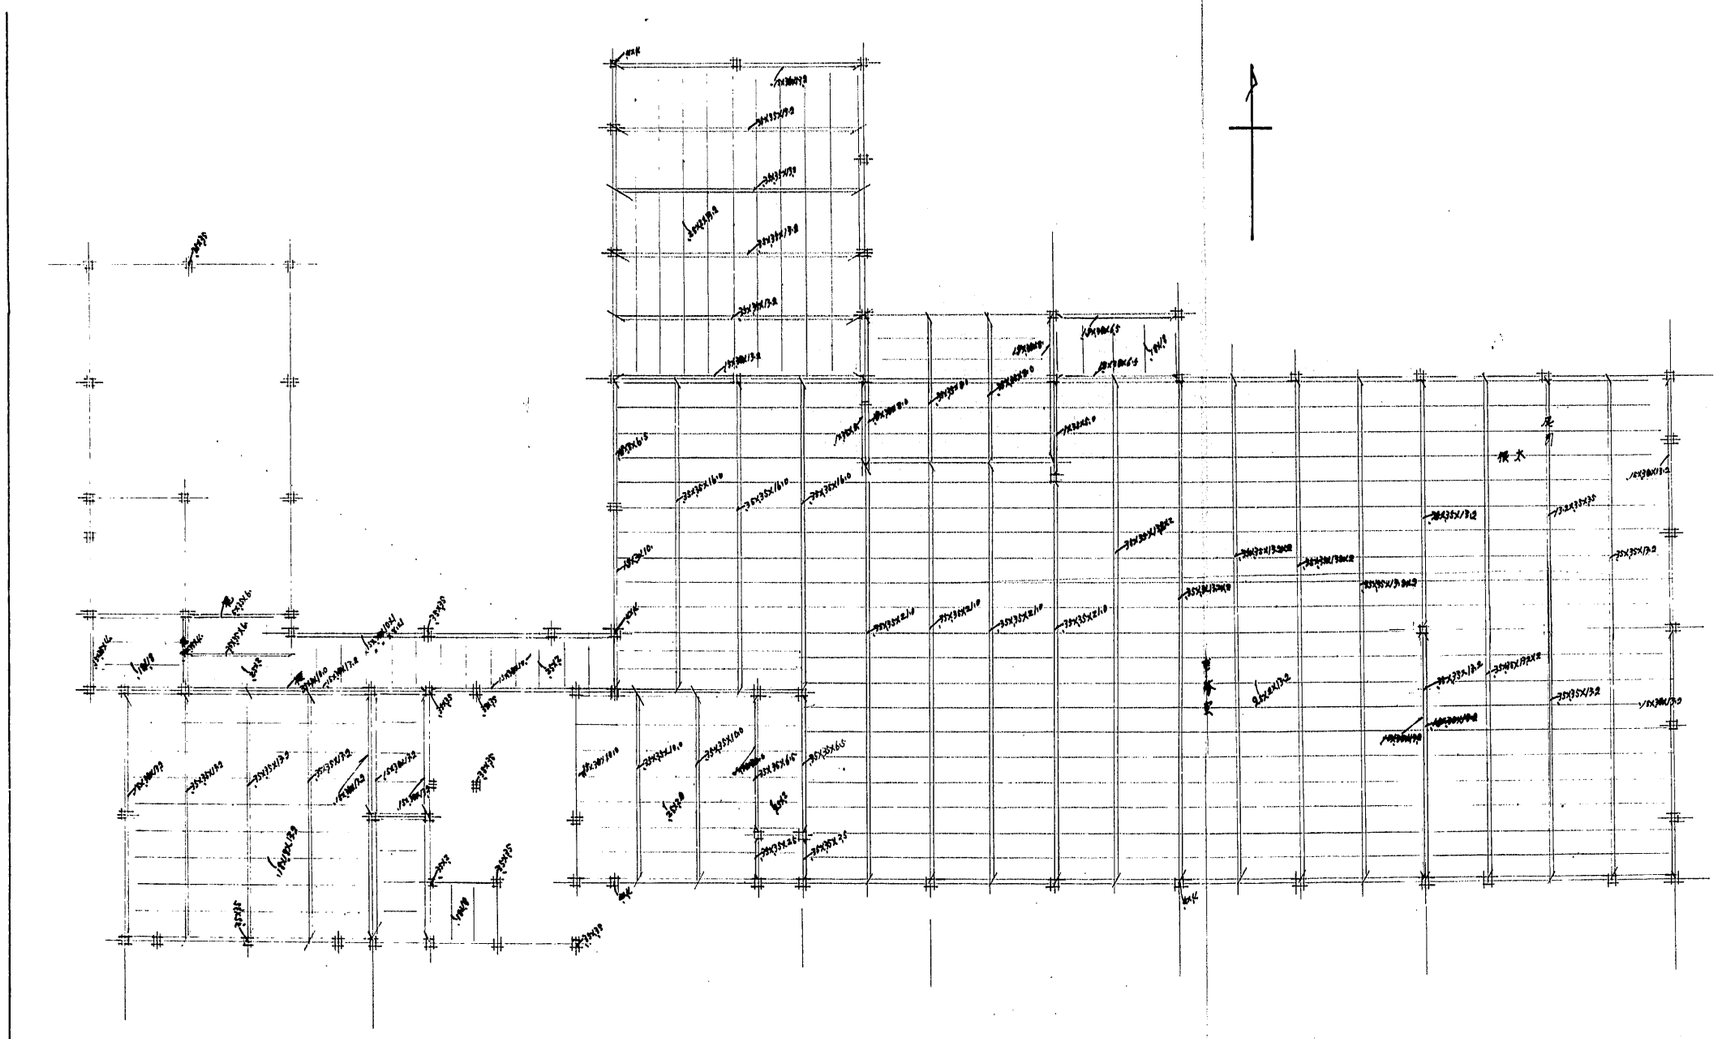


禁転載　姫路市立城郭研究室