


姫路城配置図
火警装置配置図

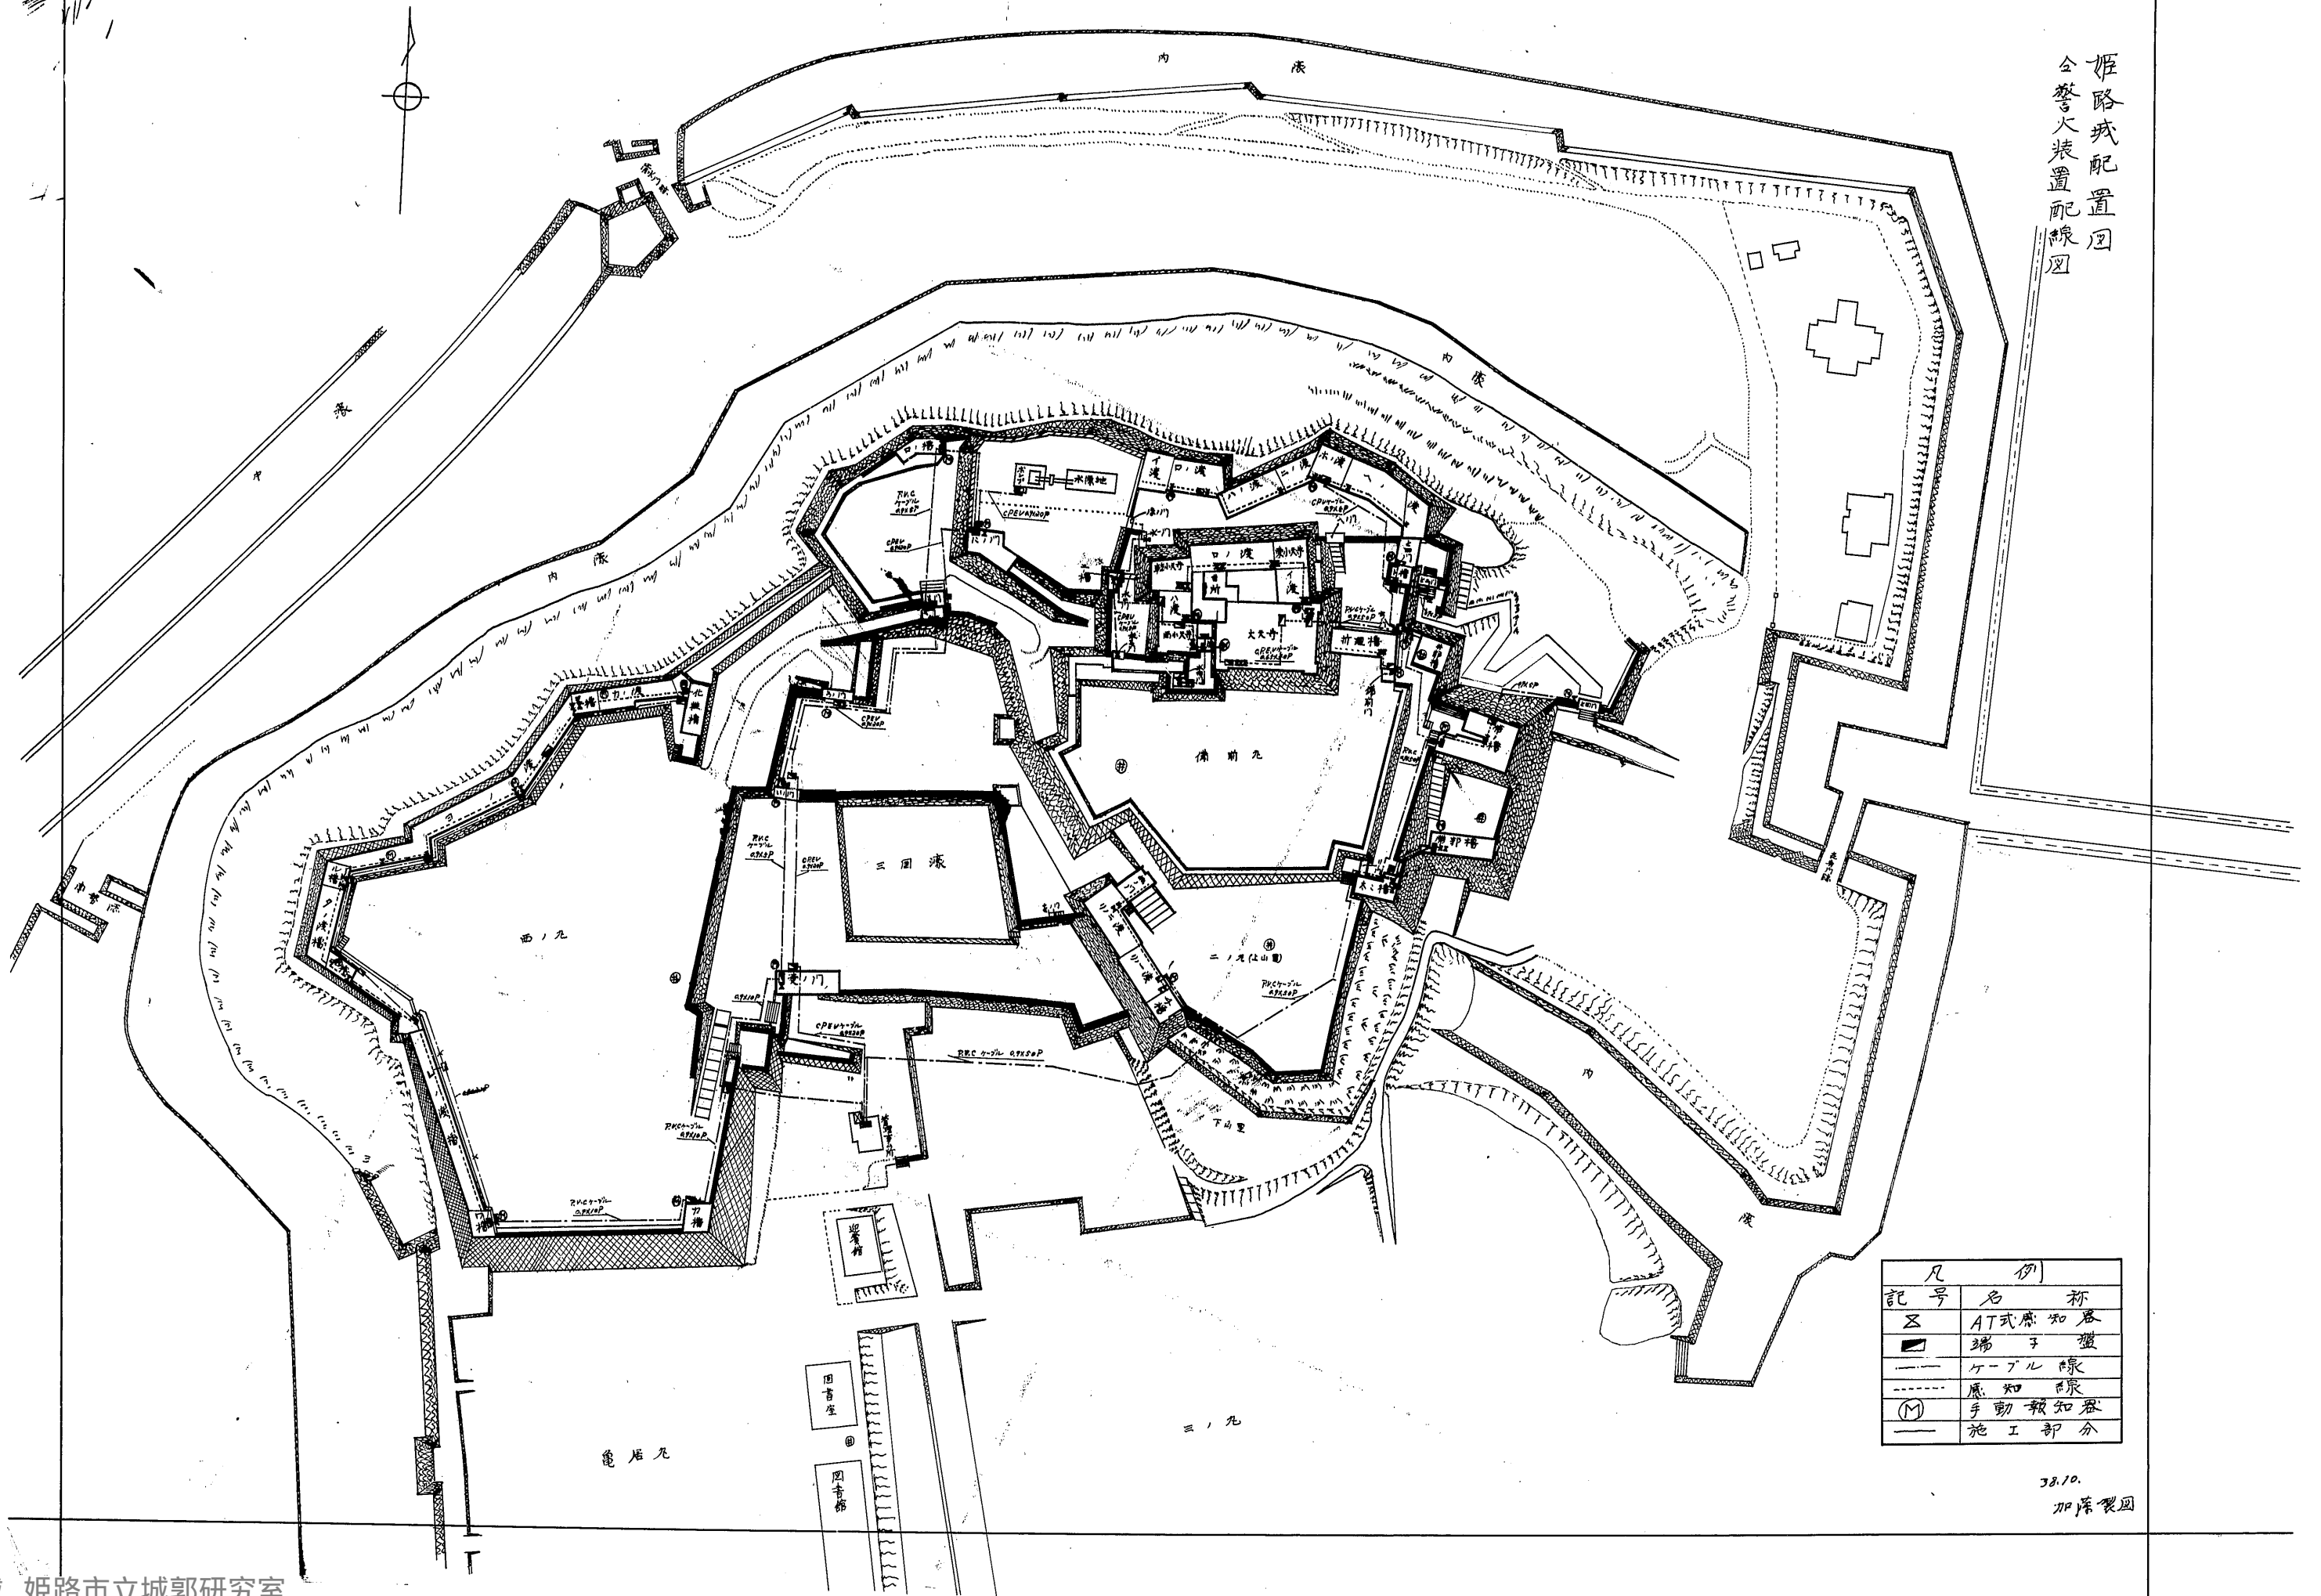

凡例	
記号	名称
▨	AT式感知器
■	端子盤
---	ケーブル線
----	感知線
(M)	手動感知器
—	施工部分

38.10.
加藤製図