姫路城保存工事の内 昭和29年度建設保存小屋計画圖

縮尺 50分の1

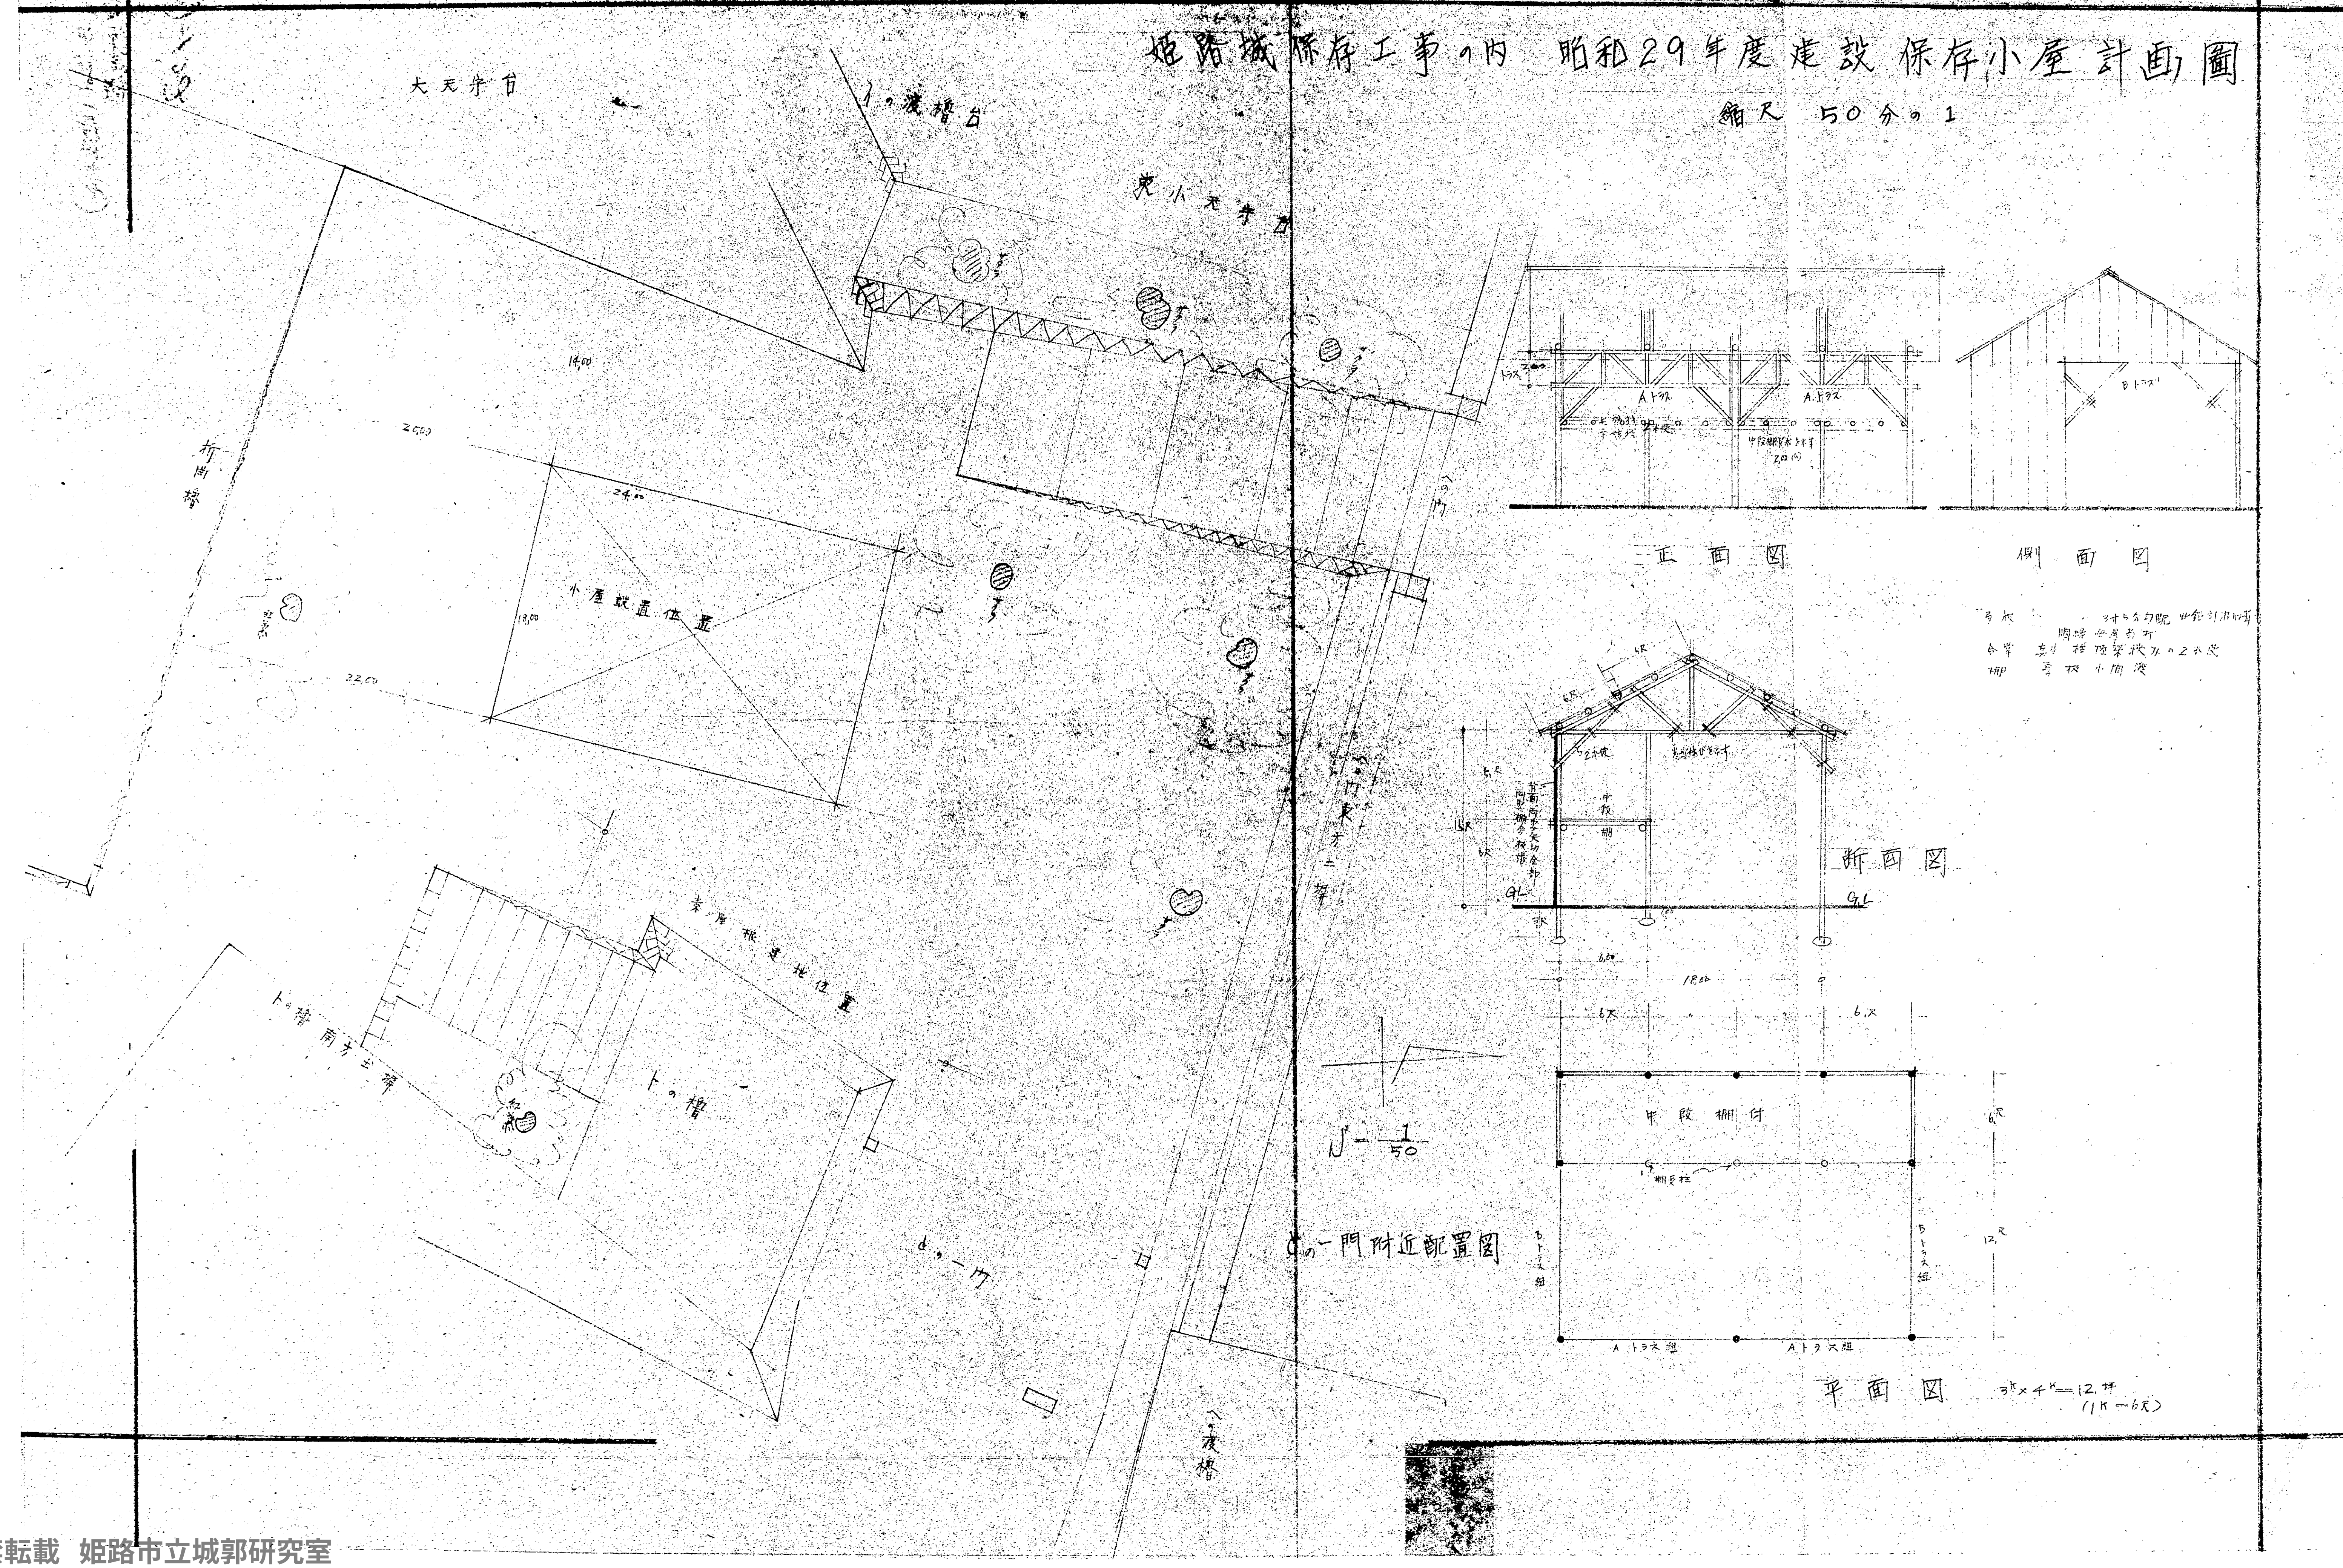

禁転載 姫路市立城郭研究室