



職工休總所設計圖

縮尺 1:100

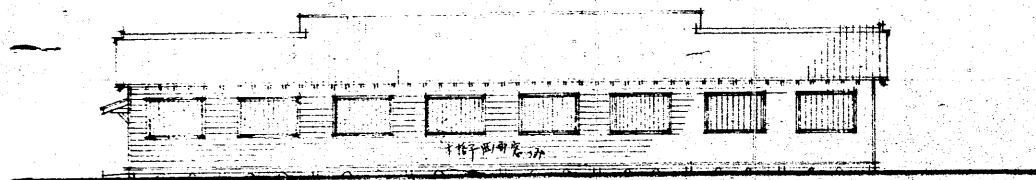

西面圖

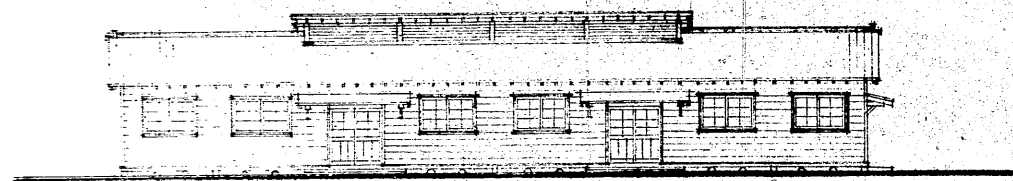


東面圖




南面圖


北面圖

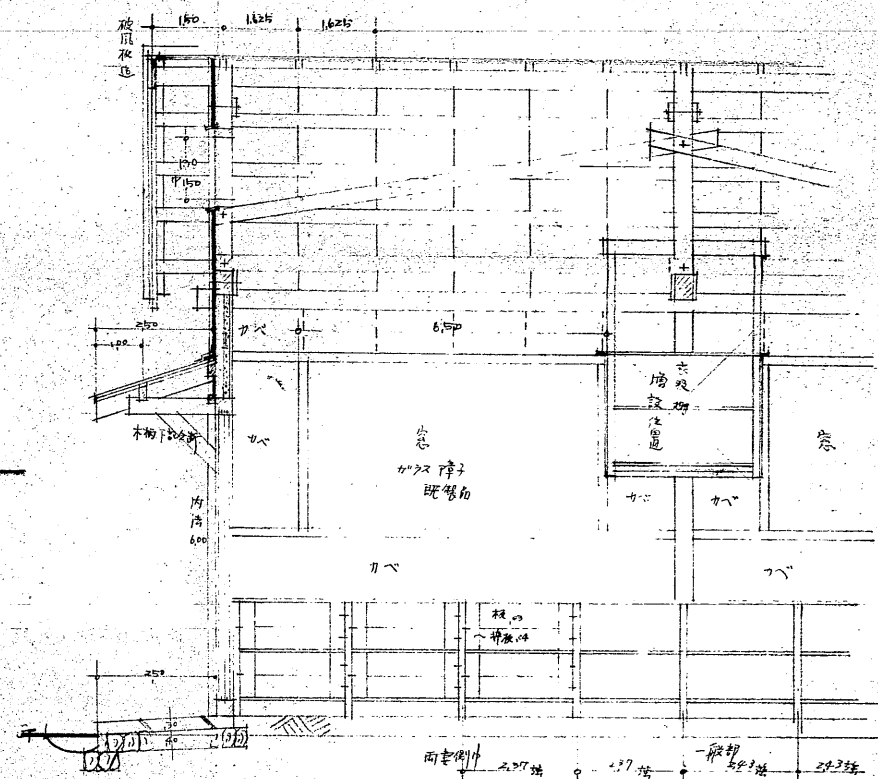


衣服棚通詳圖

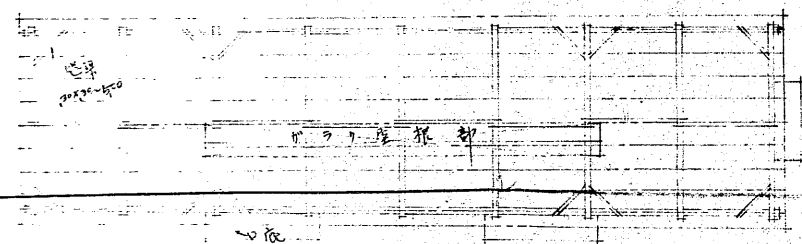


小屋伏

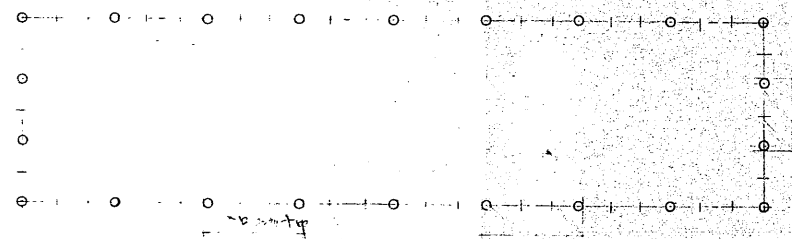

地形伏

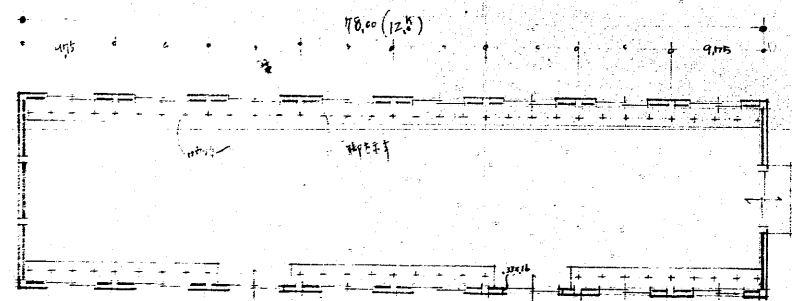

平面圖

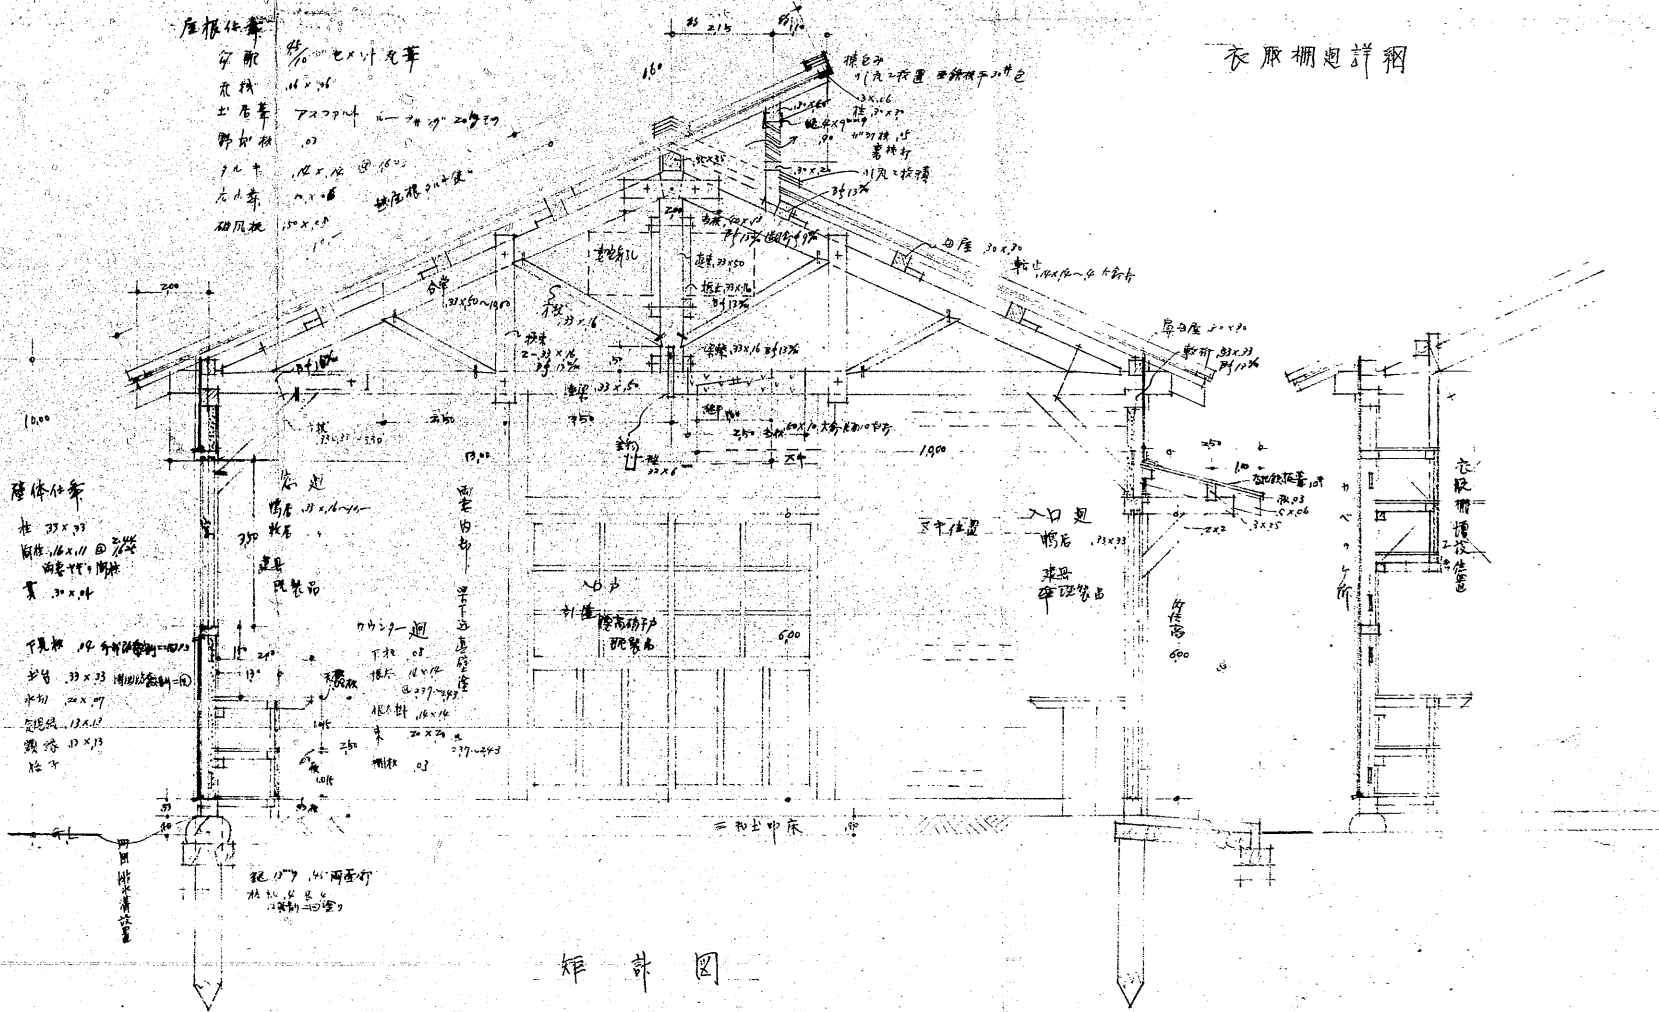

柱網圖