



小屋伏圖

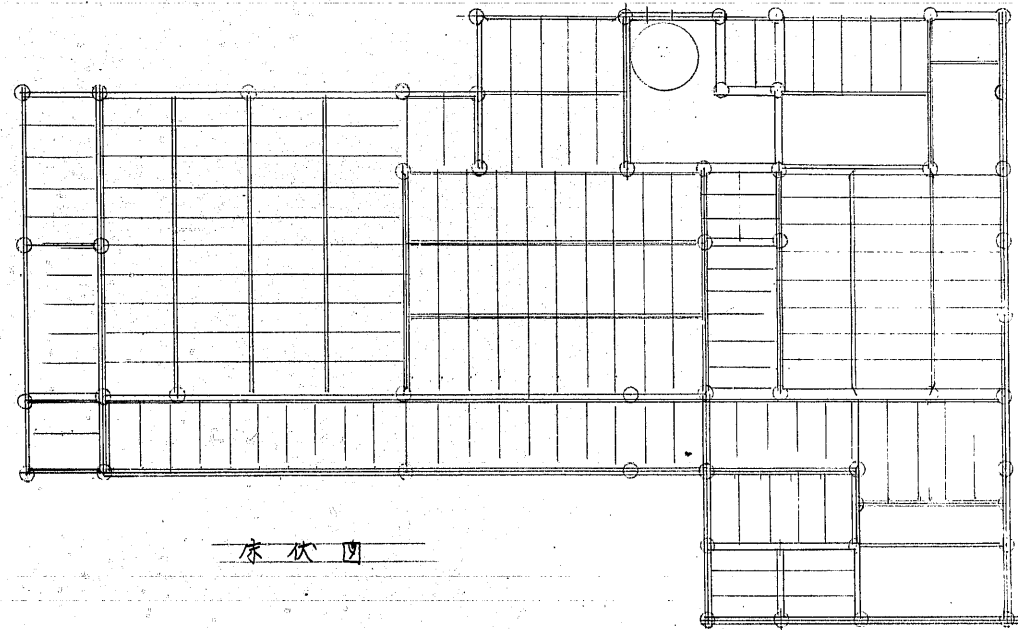


床伏圖

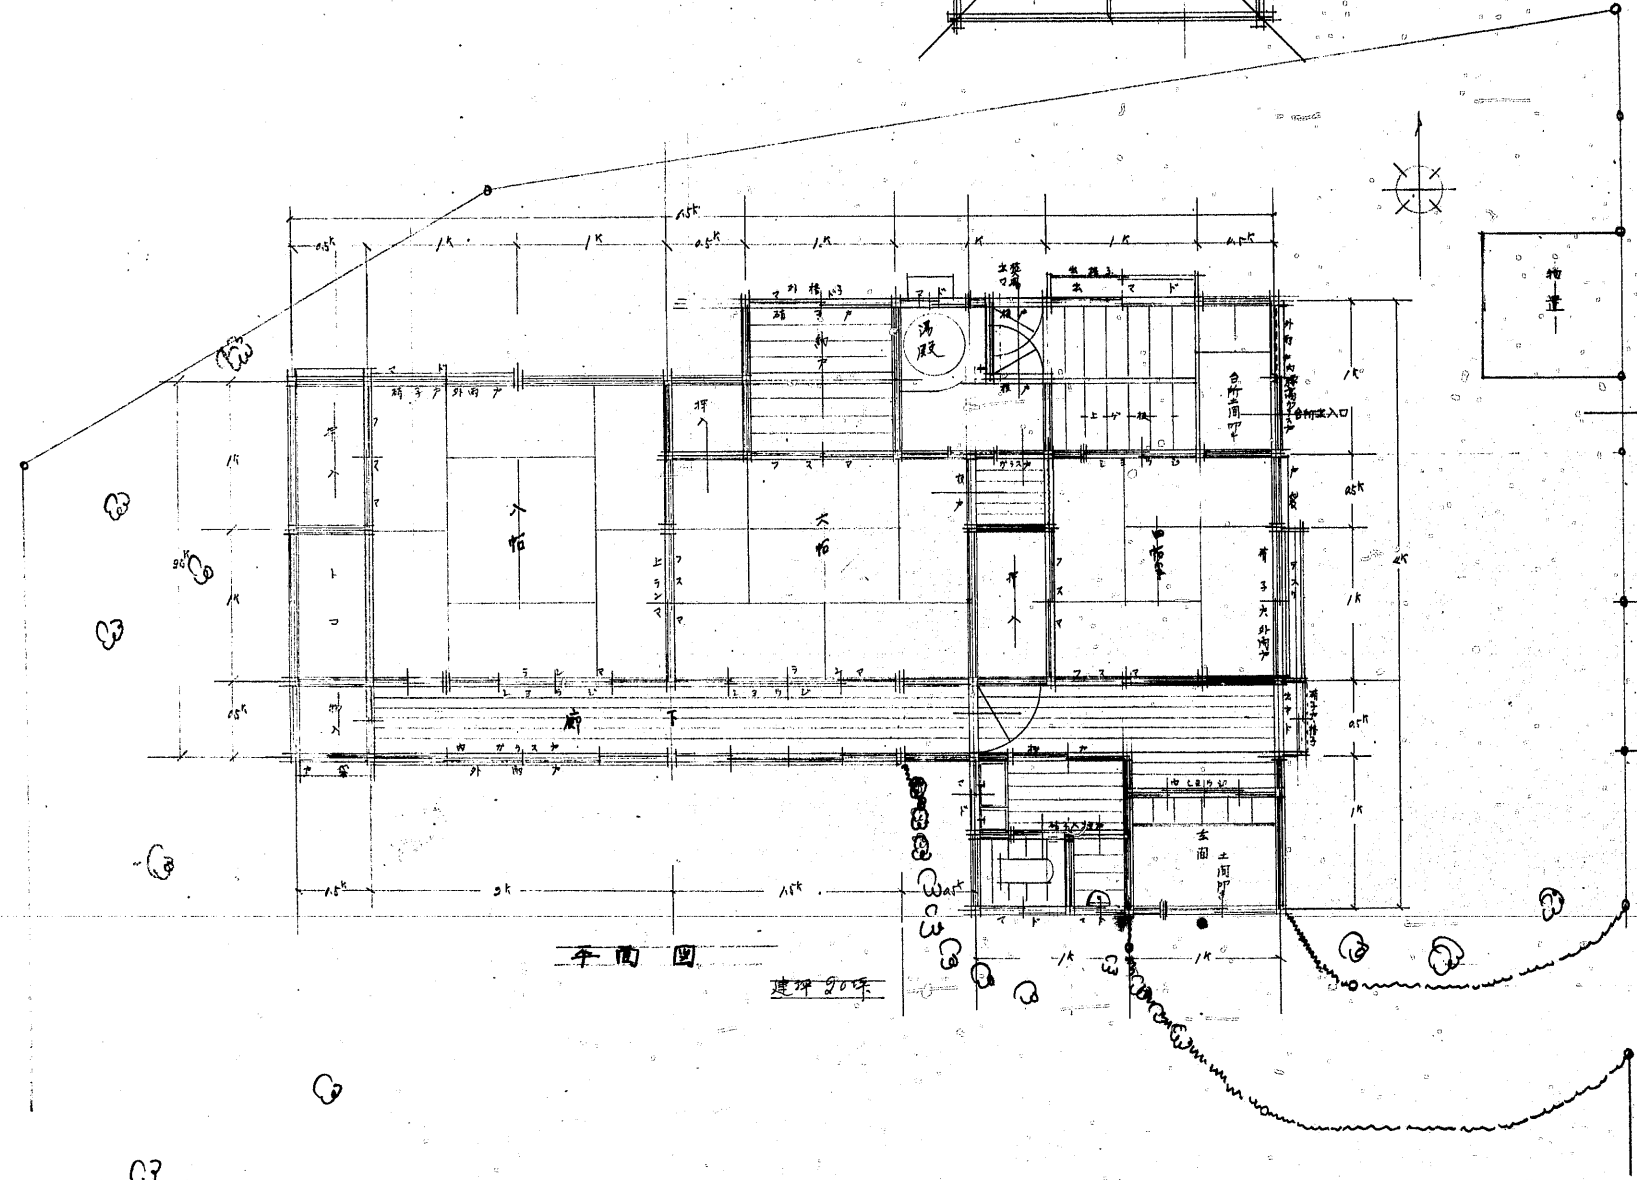

平面圖

建坪 20 坪

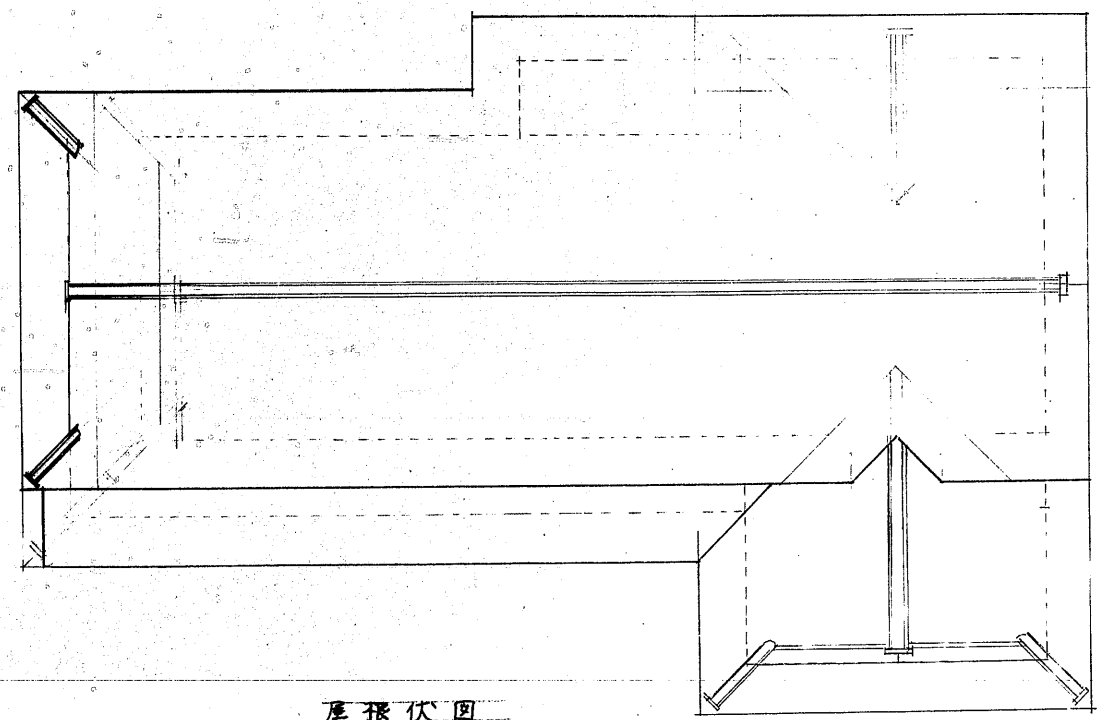

屋張伏圖