


配管詳細圖

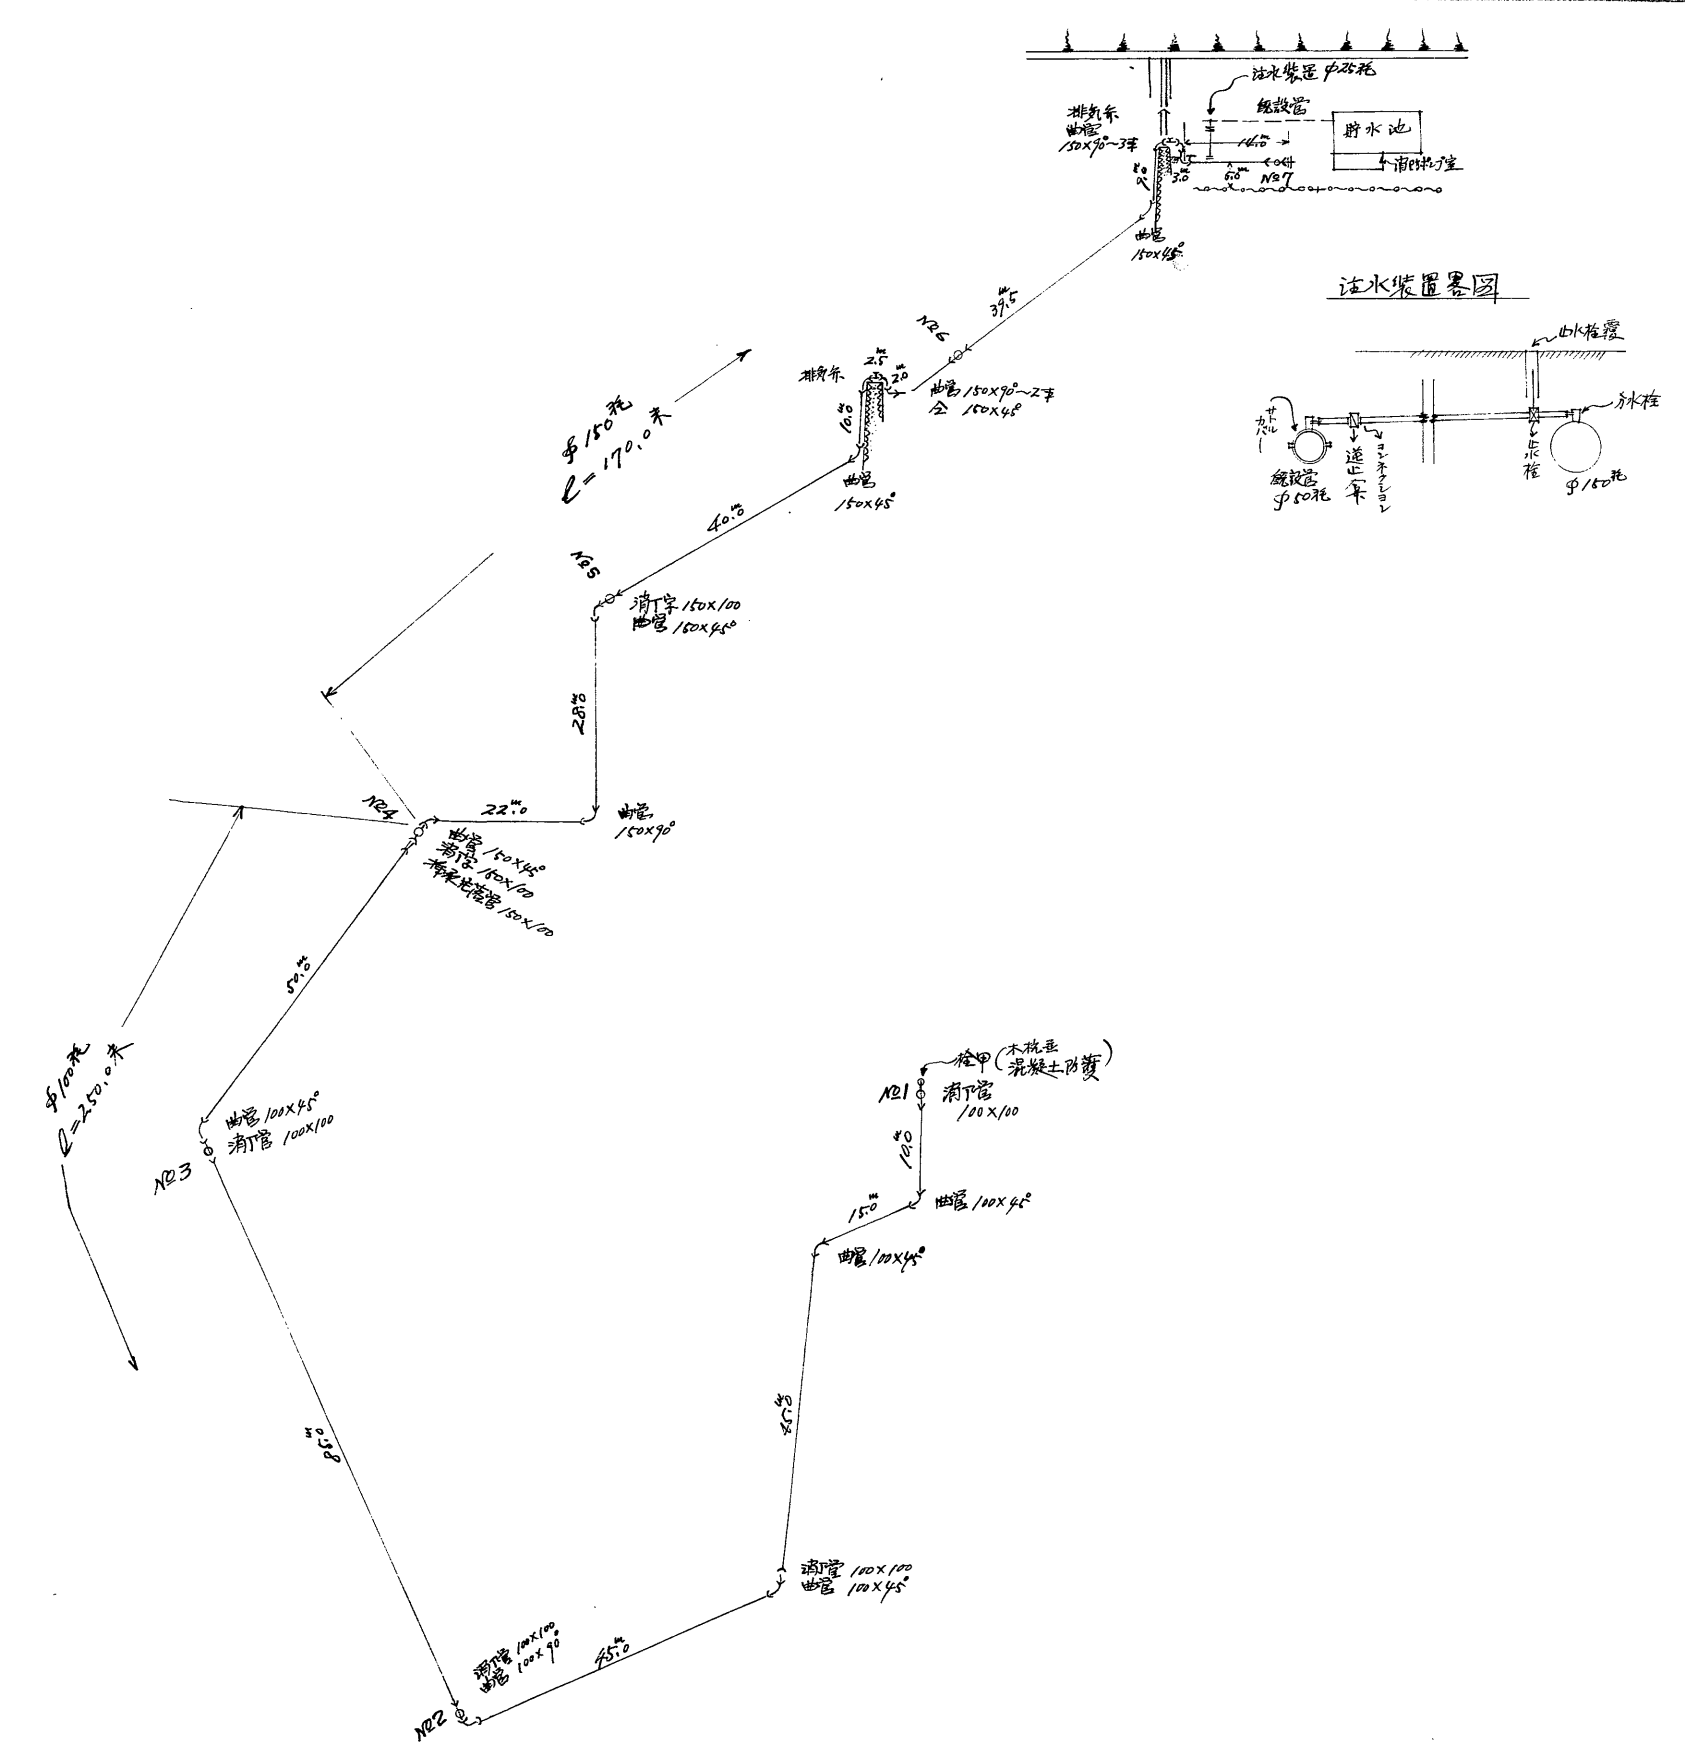

縮尺 五百分一