姫路城保存工事に伴う仮設物(工場区域囲繞柵)設計図　縮尺 1/20.

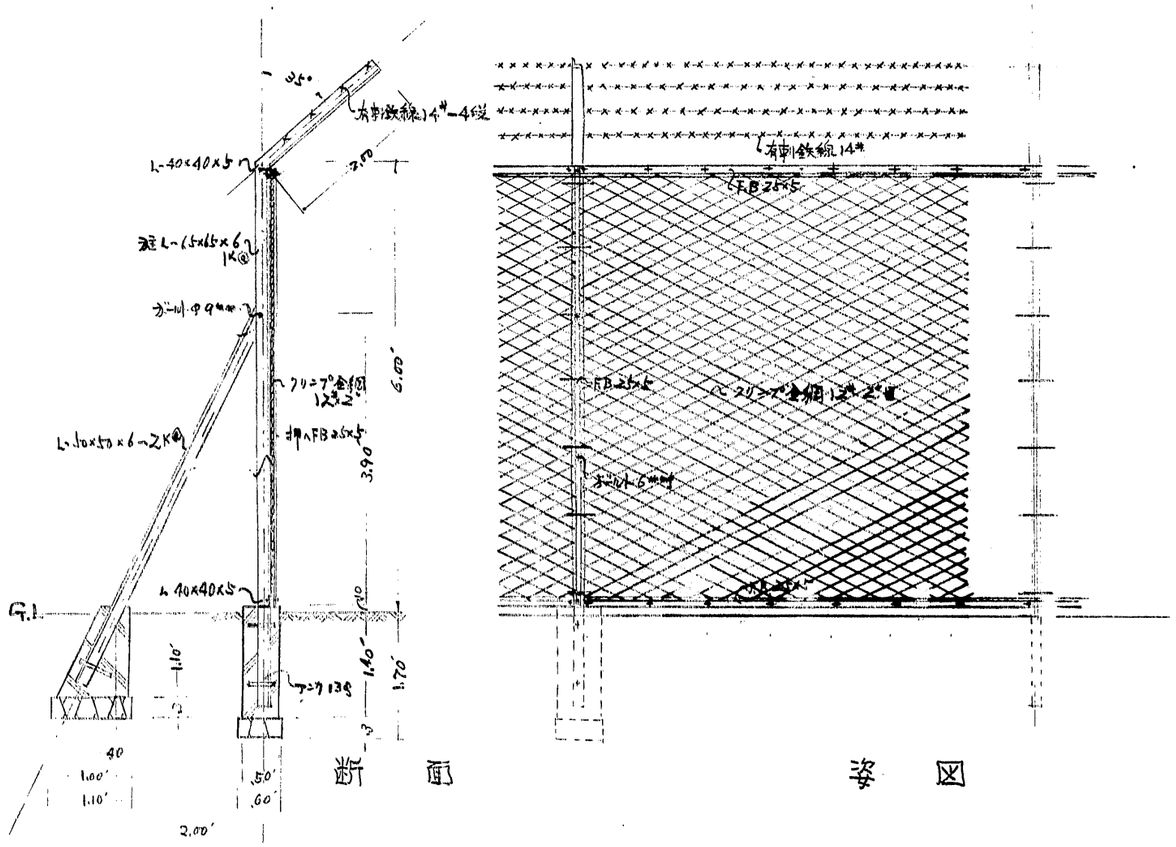

断面

姿図

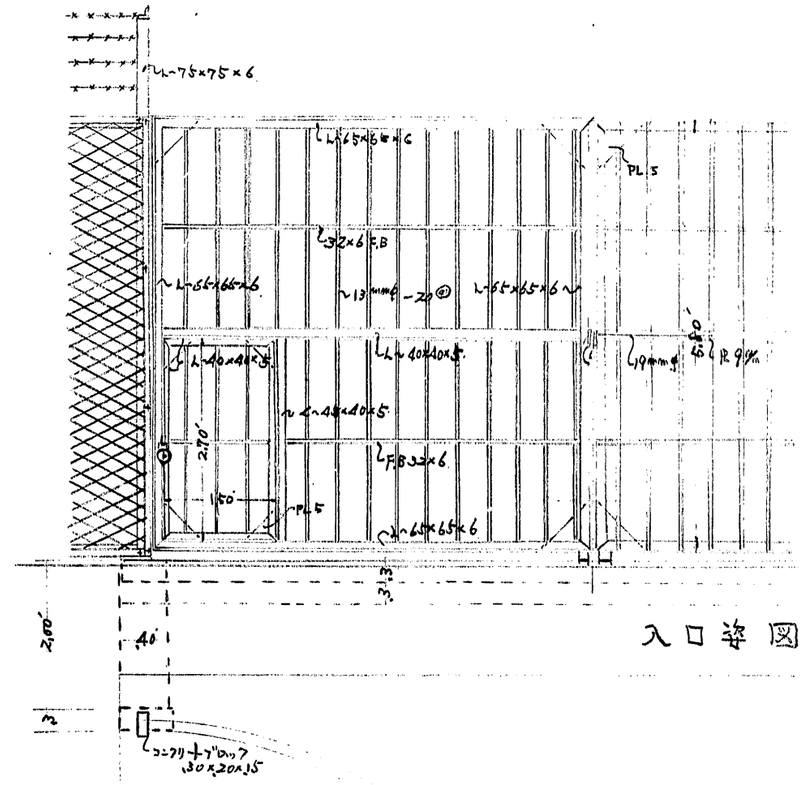

入口姿図

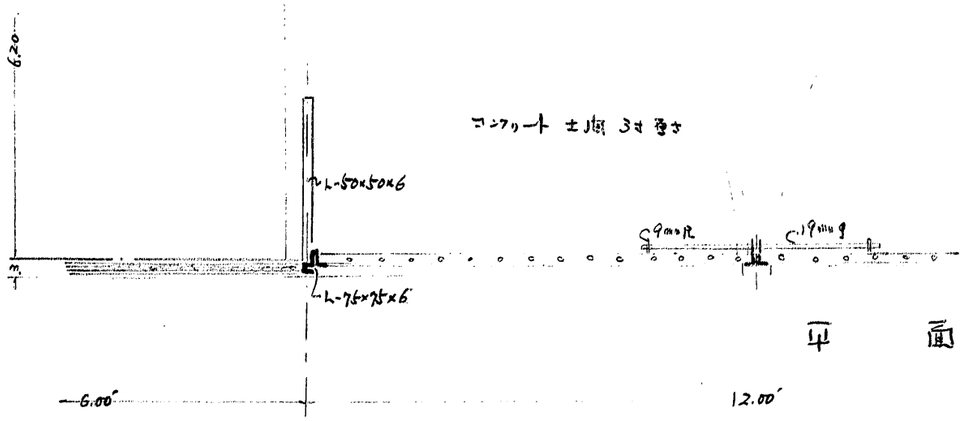

平面

禁転載　姫路市立城郭研究室