


各種建具詳細圖

縮尺拾分之一

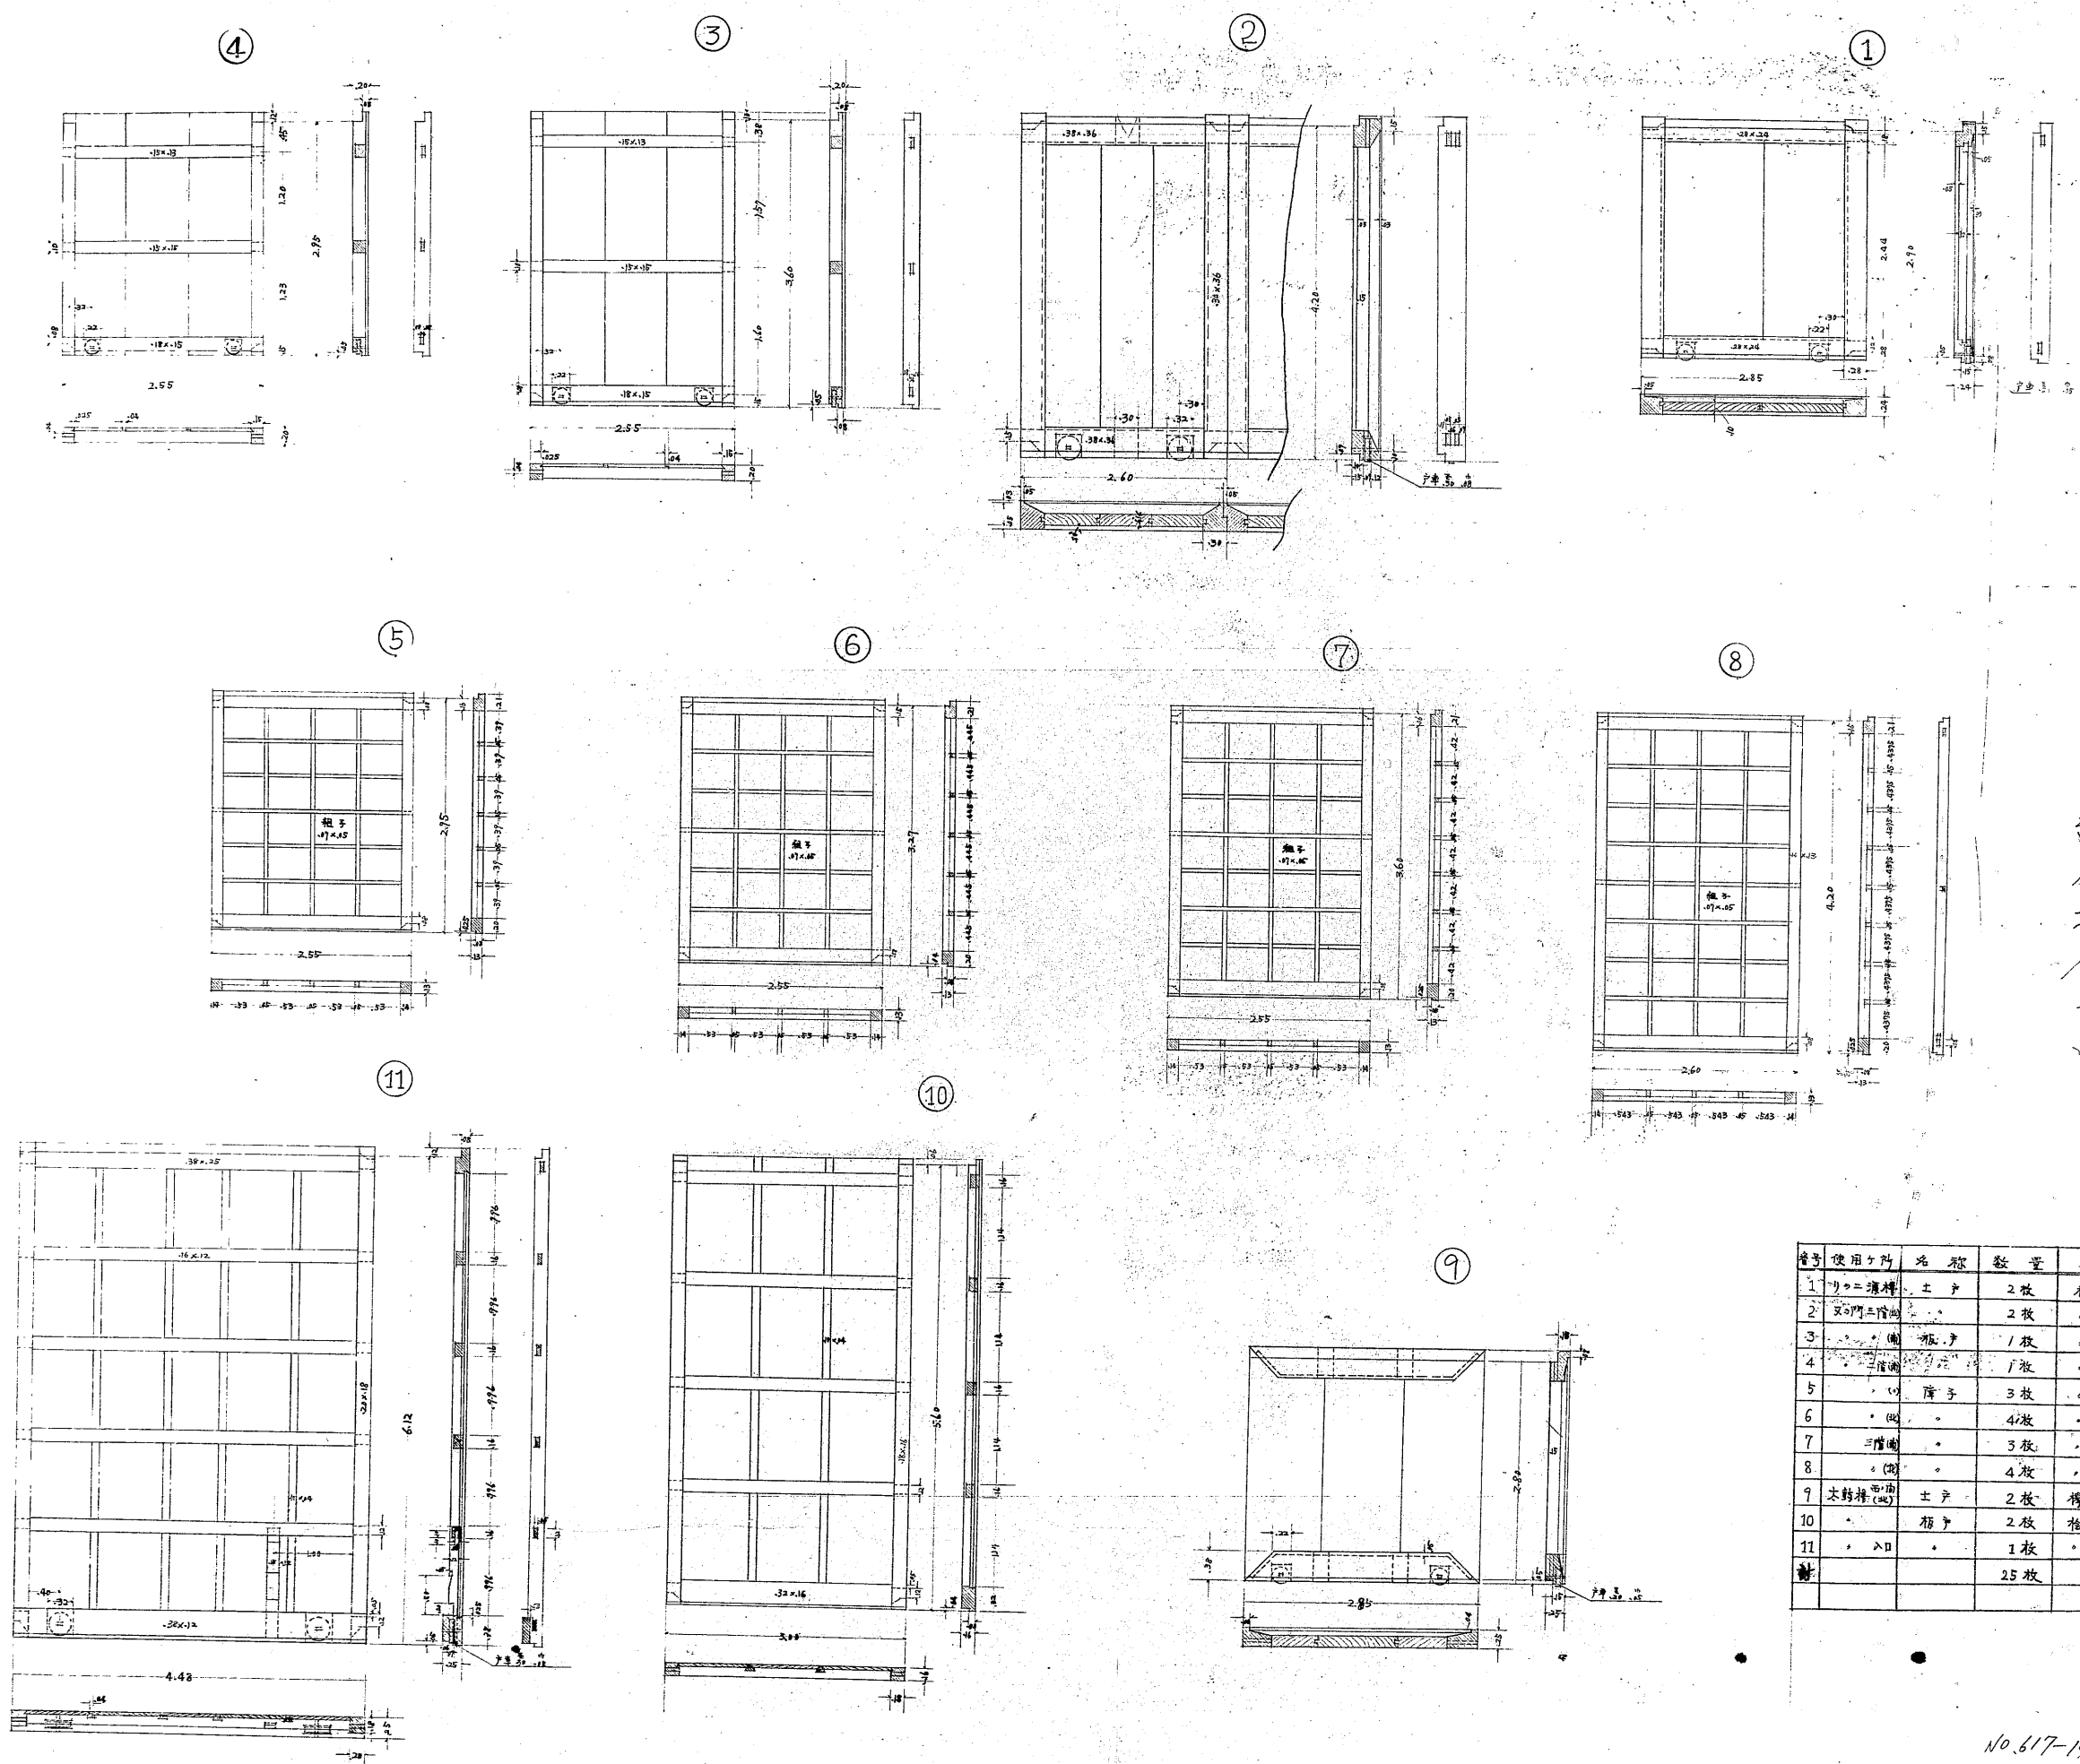

計			25枚	