

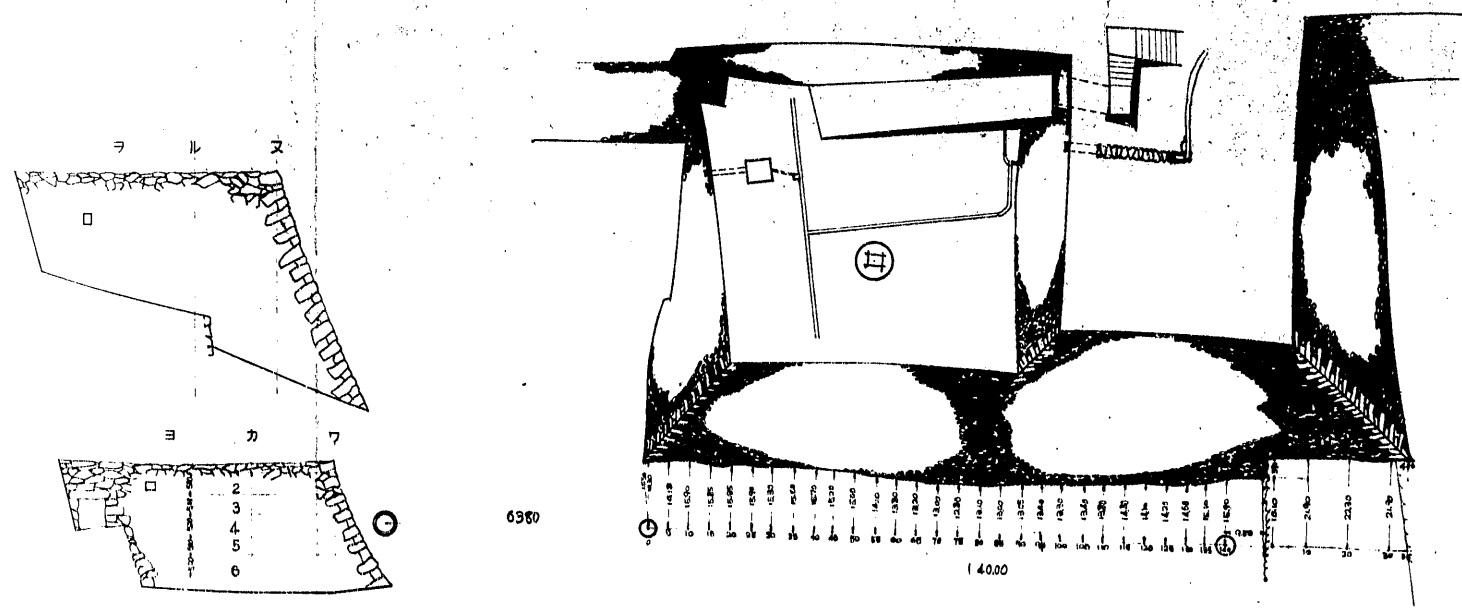
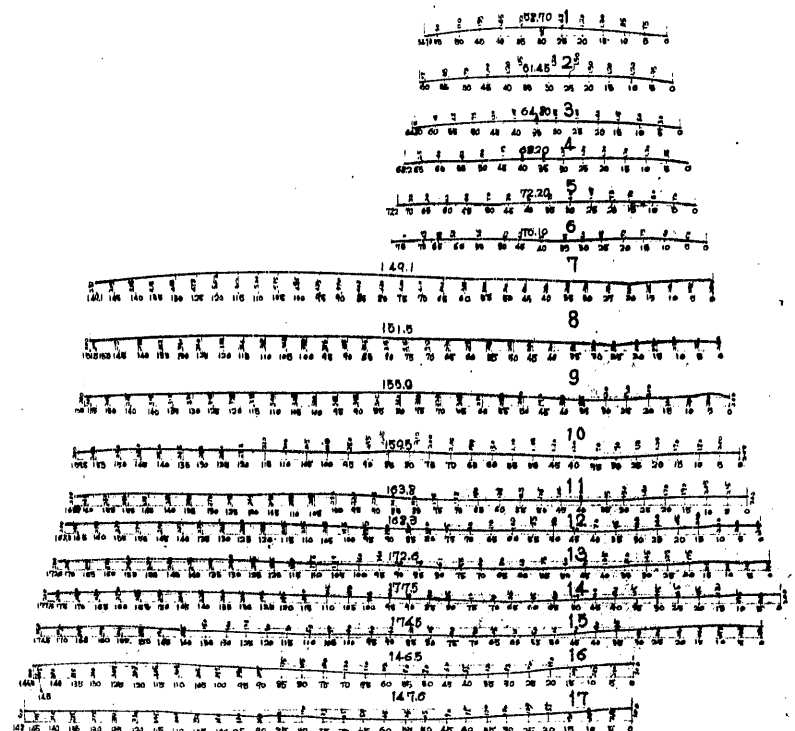
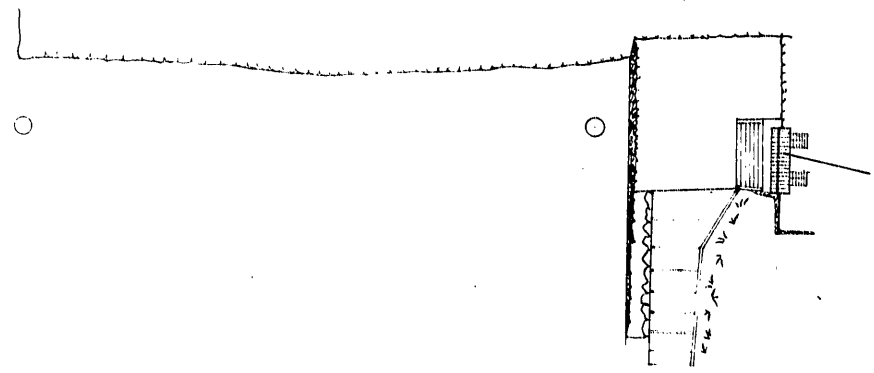
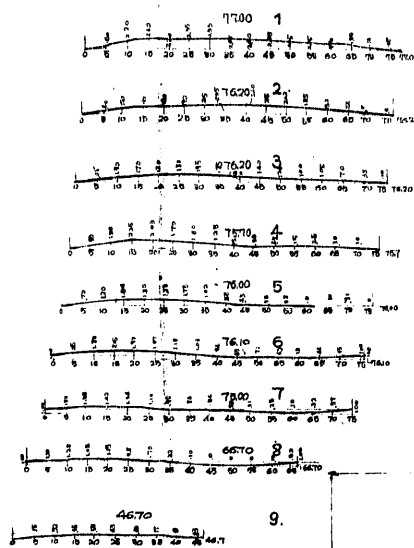
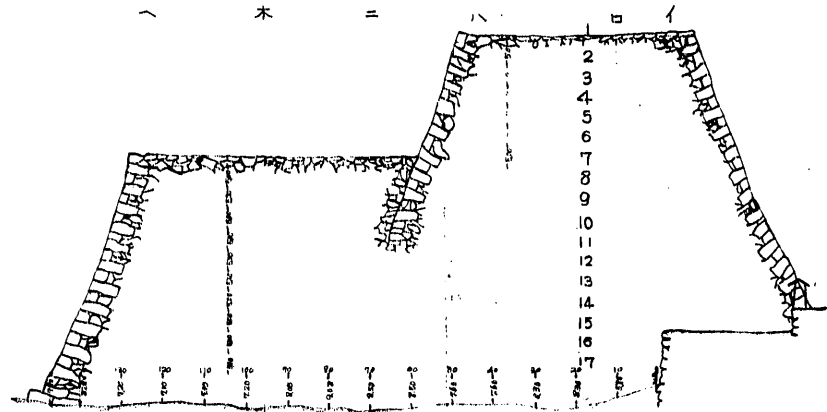


帶、槽、帶郭槽下石垣実測圖

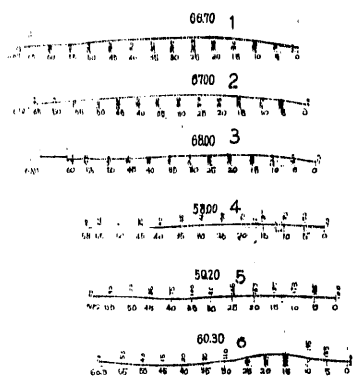

縮尺 圖分、透

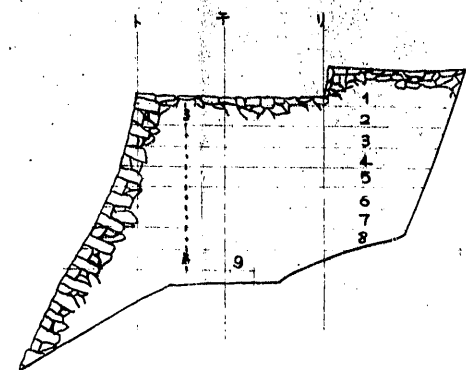

中央取合隅石

