


兵庫縣

姫路城天守台石垣断面實測圖

第一五拾分之處

(其之處)

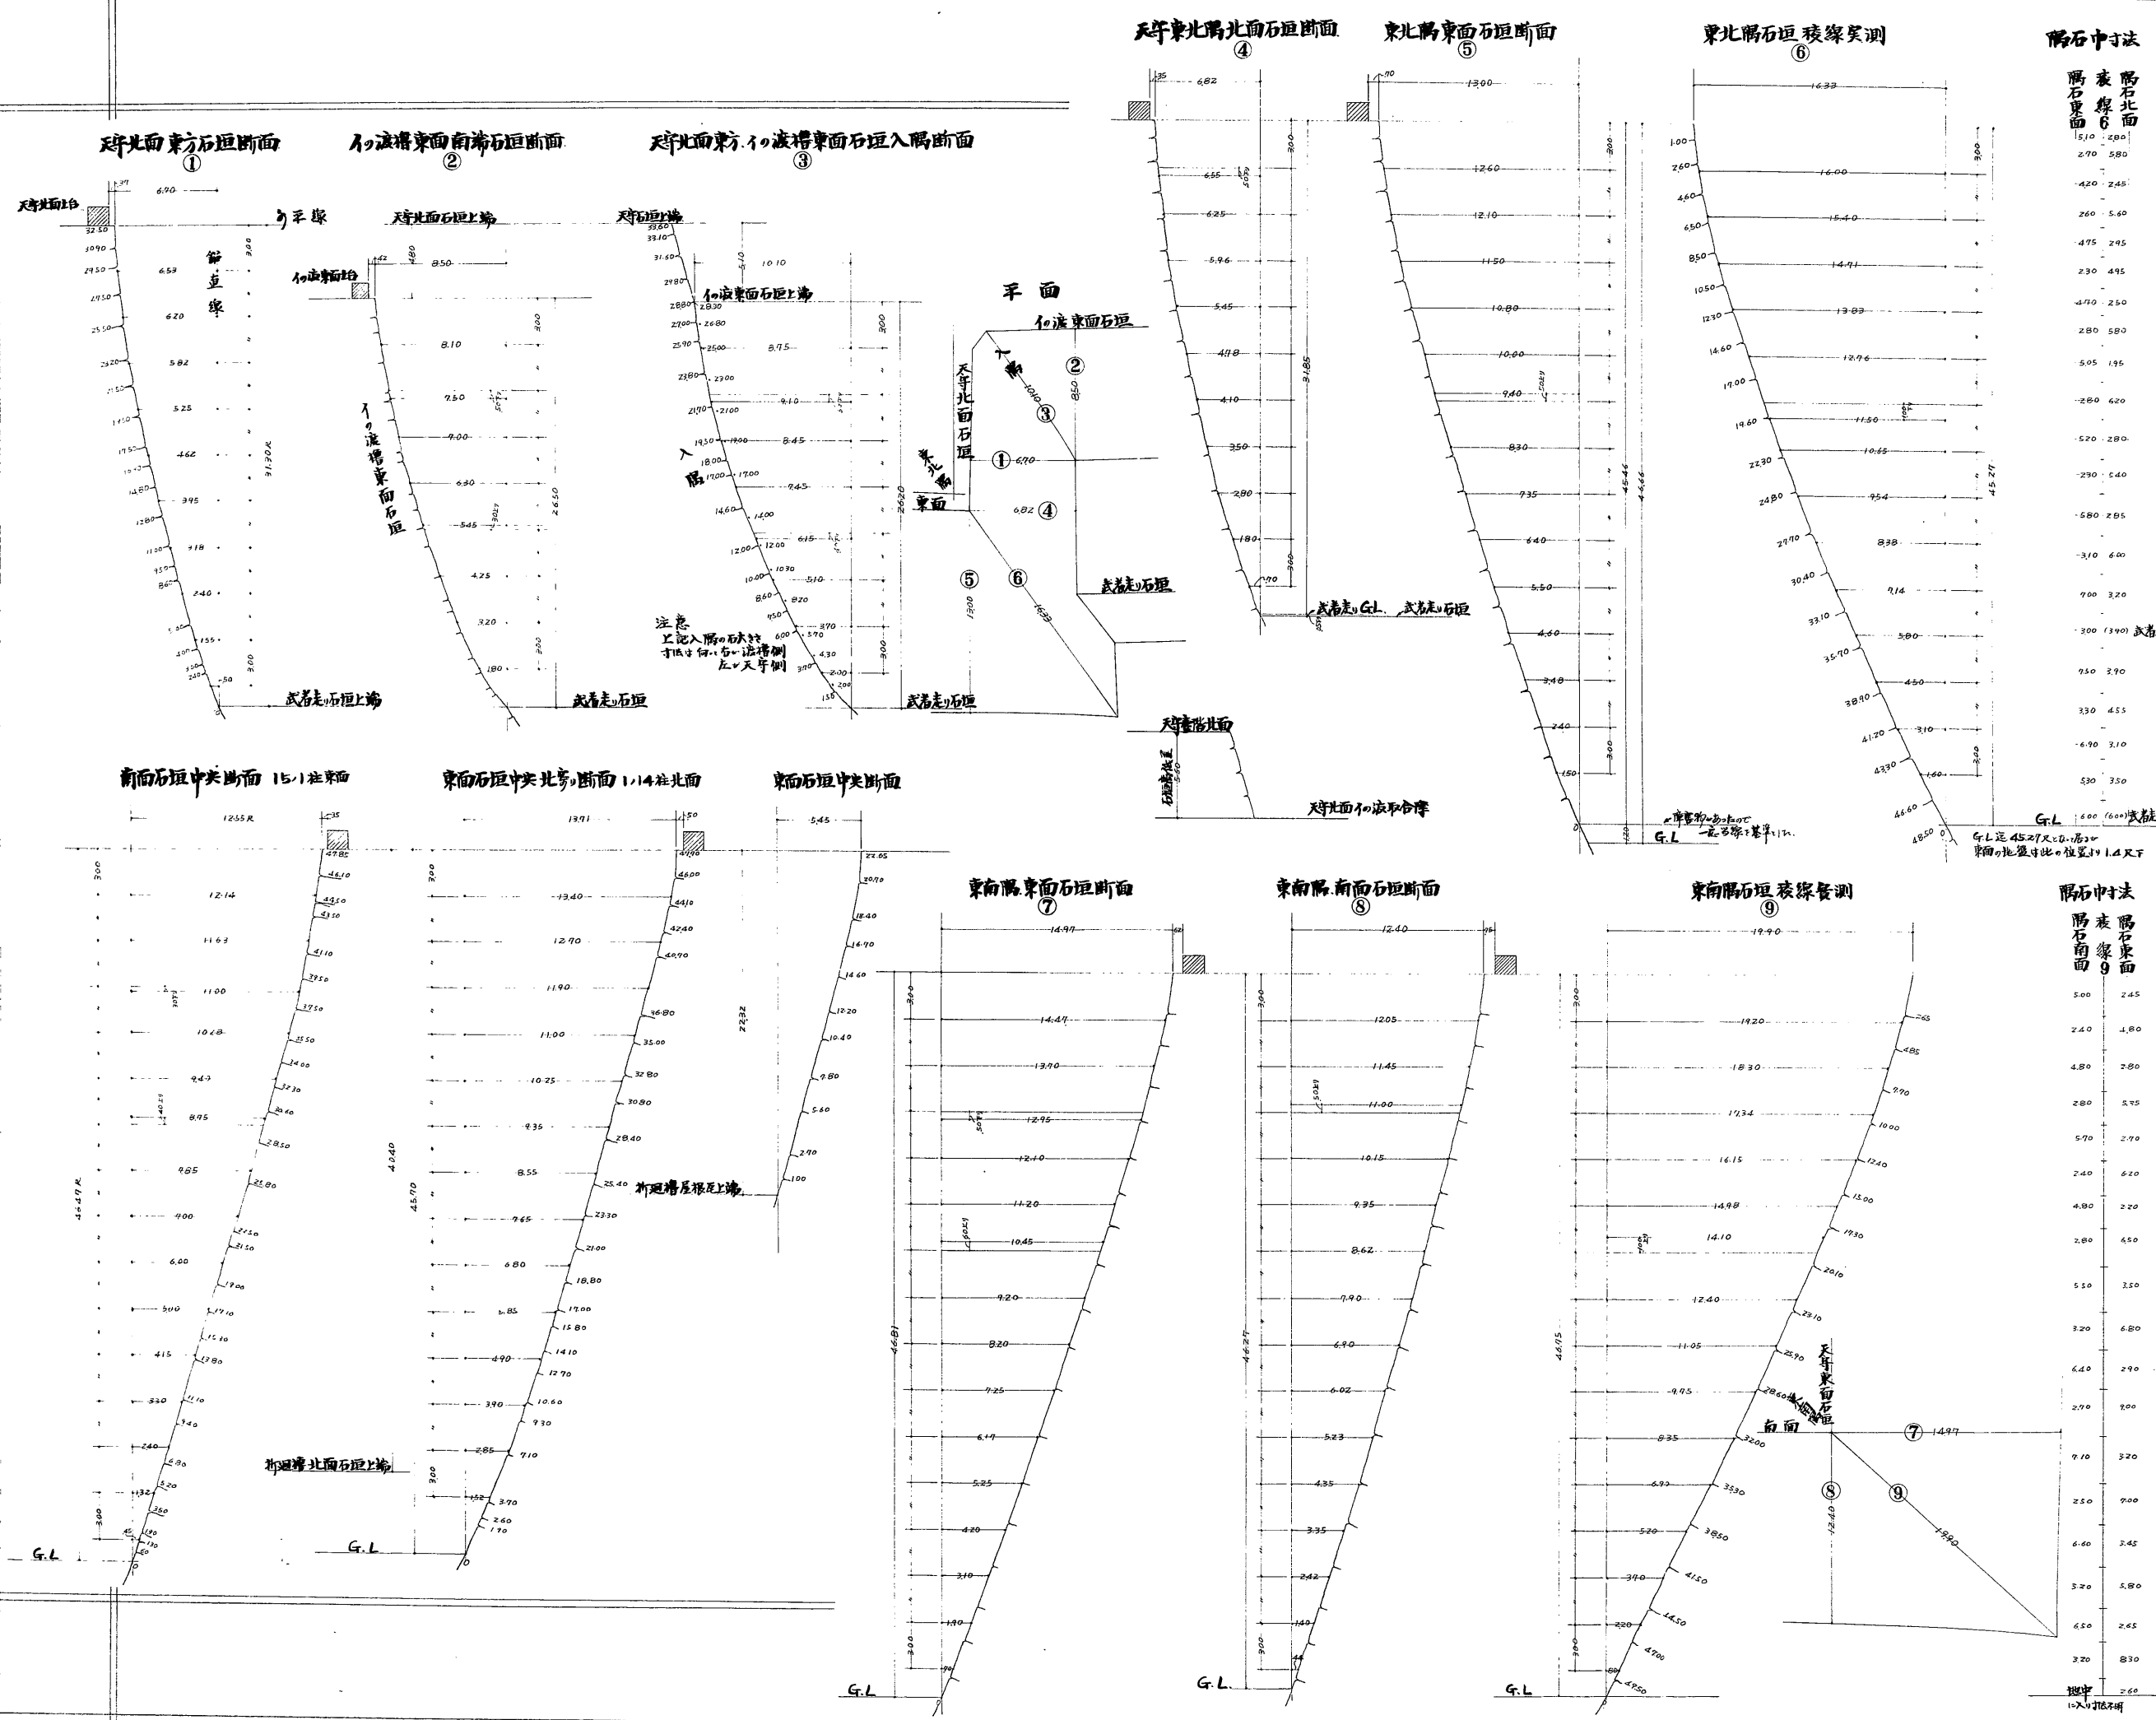

陽石中寸法
表線6
陽石北面
5.10 2.80
2.70 5.80
4.20 2.45
2.60 5.40
4.75 2.95
2.30 4.95
4.70 2.50
2.80 5.80
5.05 1.95
5.20 2.80
2.90 5.40
5.80 2.85
3.10 6.00
9.00 3.20
3.00 (3.90) 武蔵走石垣面
(武蔵走石垣上端)

陽石中寸法
表線9
陽石東面
5.00 2.45
2.40 1.80
4.80 2.80
2.80 5.95
5.70 2.70
2.40 6.20
4.80 2.20
2.80 6.50
5.10 3.50
3.20 6.80
6.40 2.90
9.10 3.20
2.50 9.00
6.40 3.45
5.20 5.80
6.50 2.65
3.20 8.30
2.60
10x4 根切

図名	兵庫縣
図面種類	断面図
監督者	川合榮一
測量者	川合榮一
測量年月日	年月日
番号	枚の内第50号