


豫備金之部石垣取崩面坪表示展開圖


濠側

縮尺百分之壹

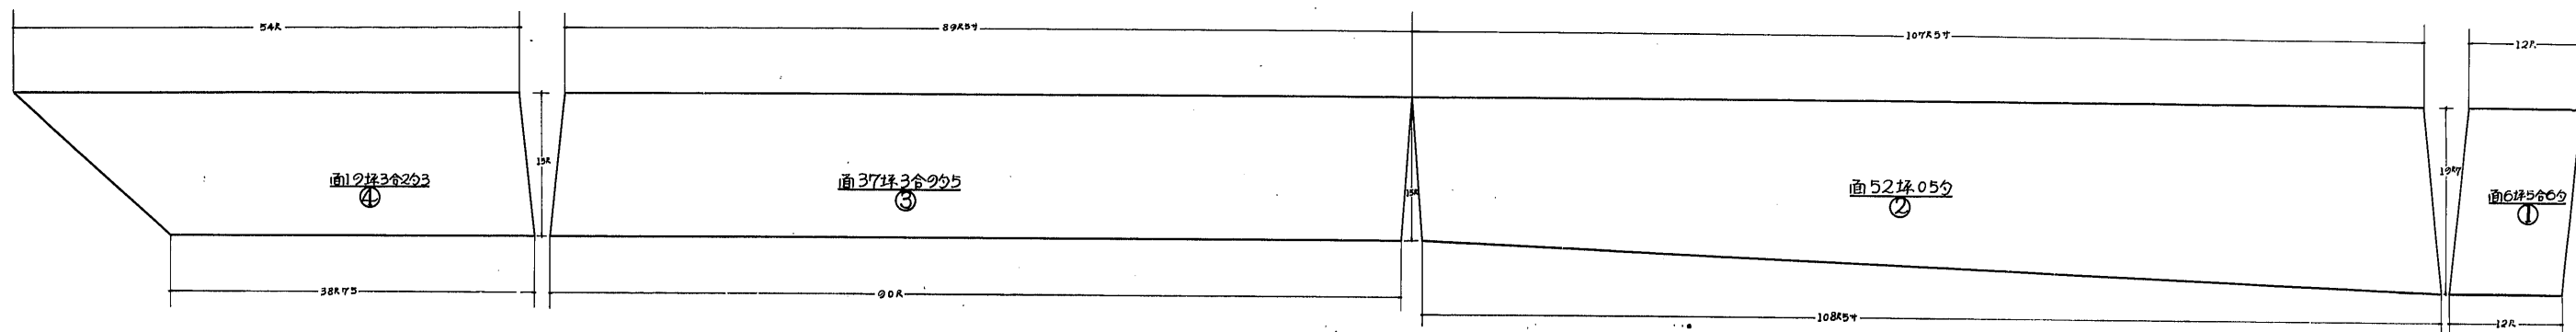


土之東部登段

縮尺百分之壹

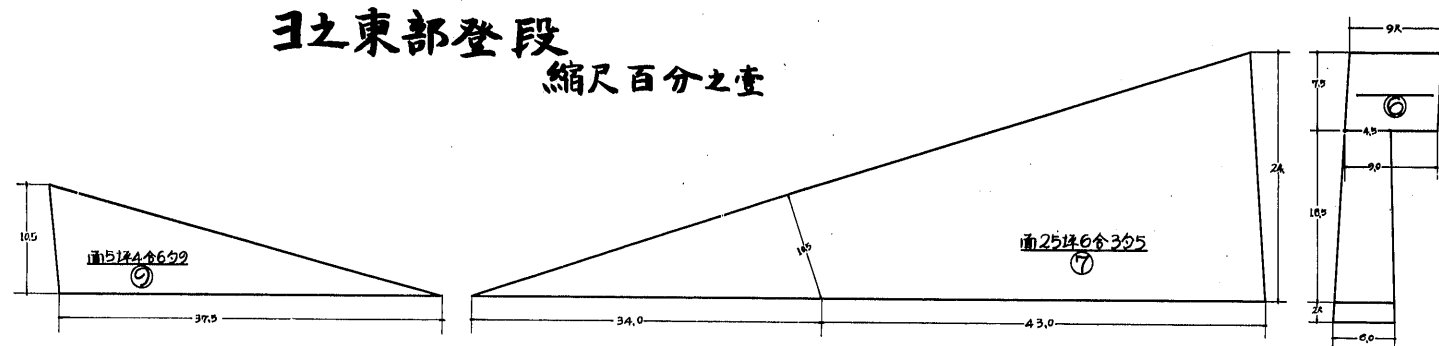



城内側下段

縮尺百分之壹

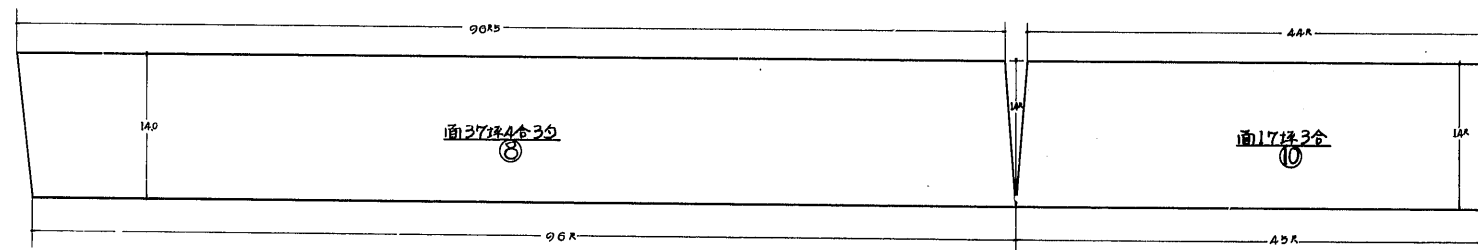

城内側上段

縮尺百分之壹

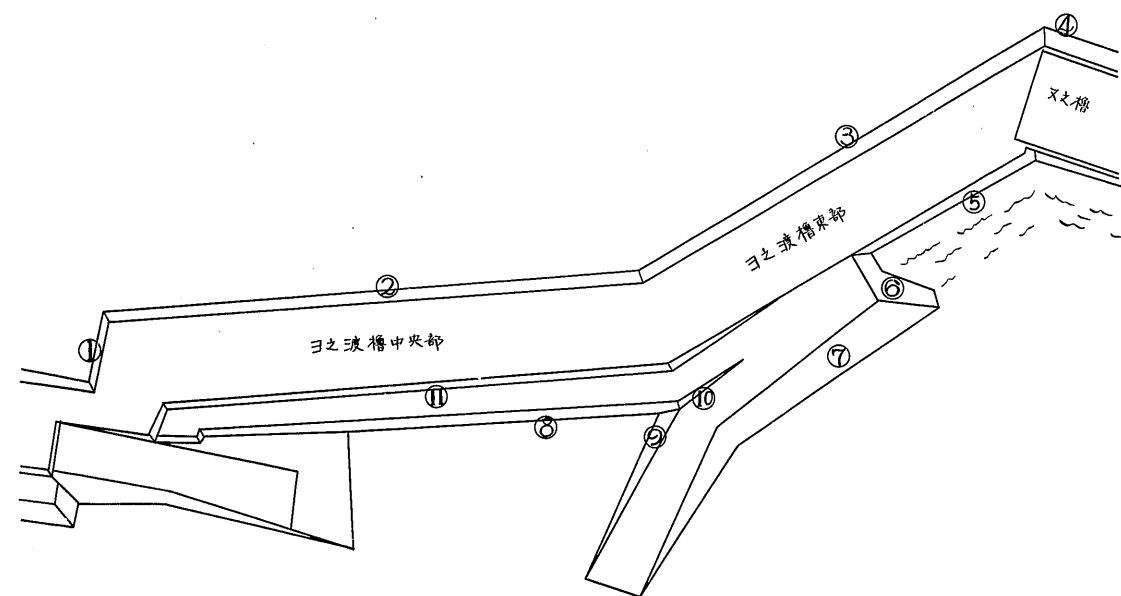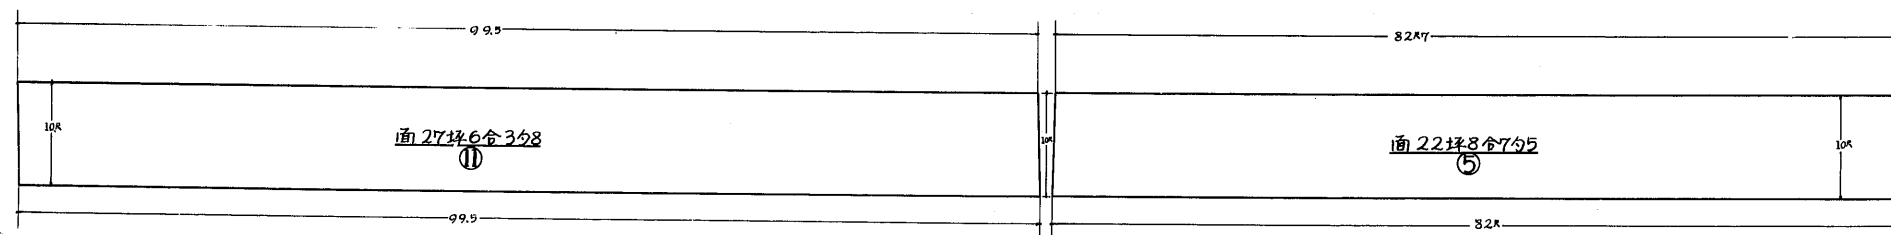

石垣番號圖

總坪數256坪2合4勺8